



1 - Akseptert, Bjørn Roar Galstad (2026-10-17)

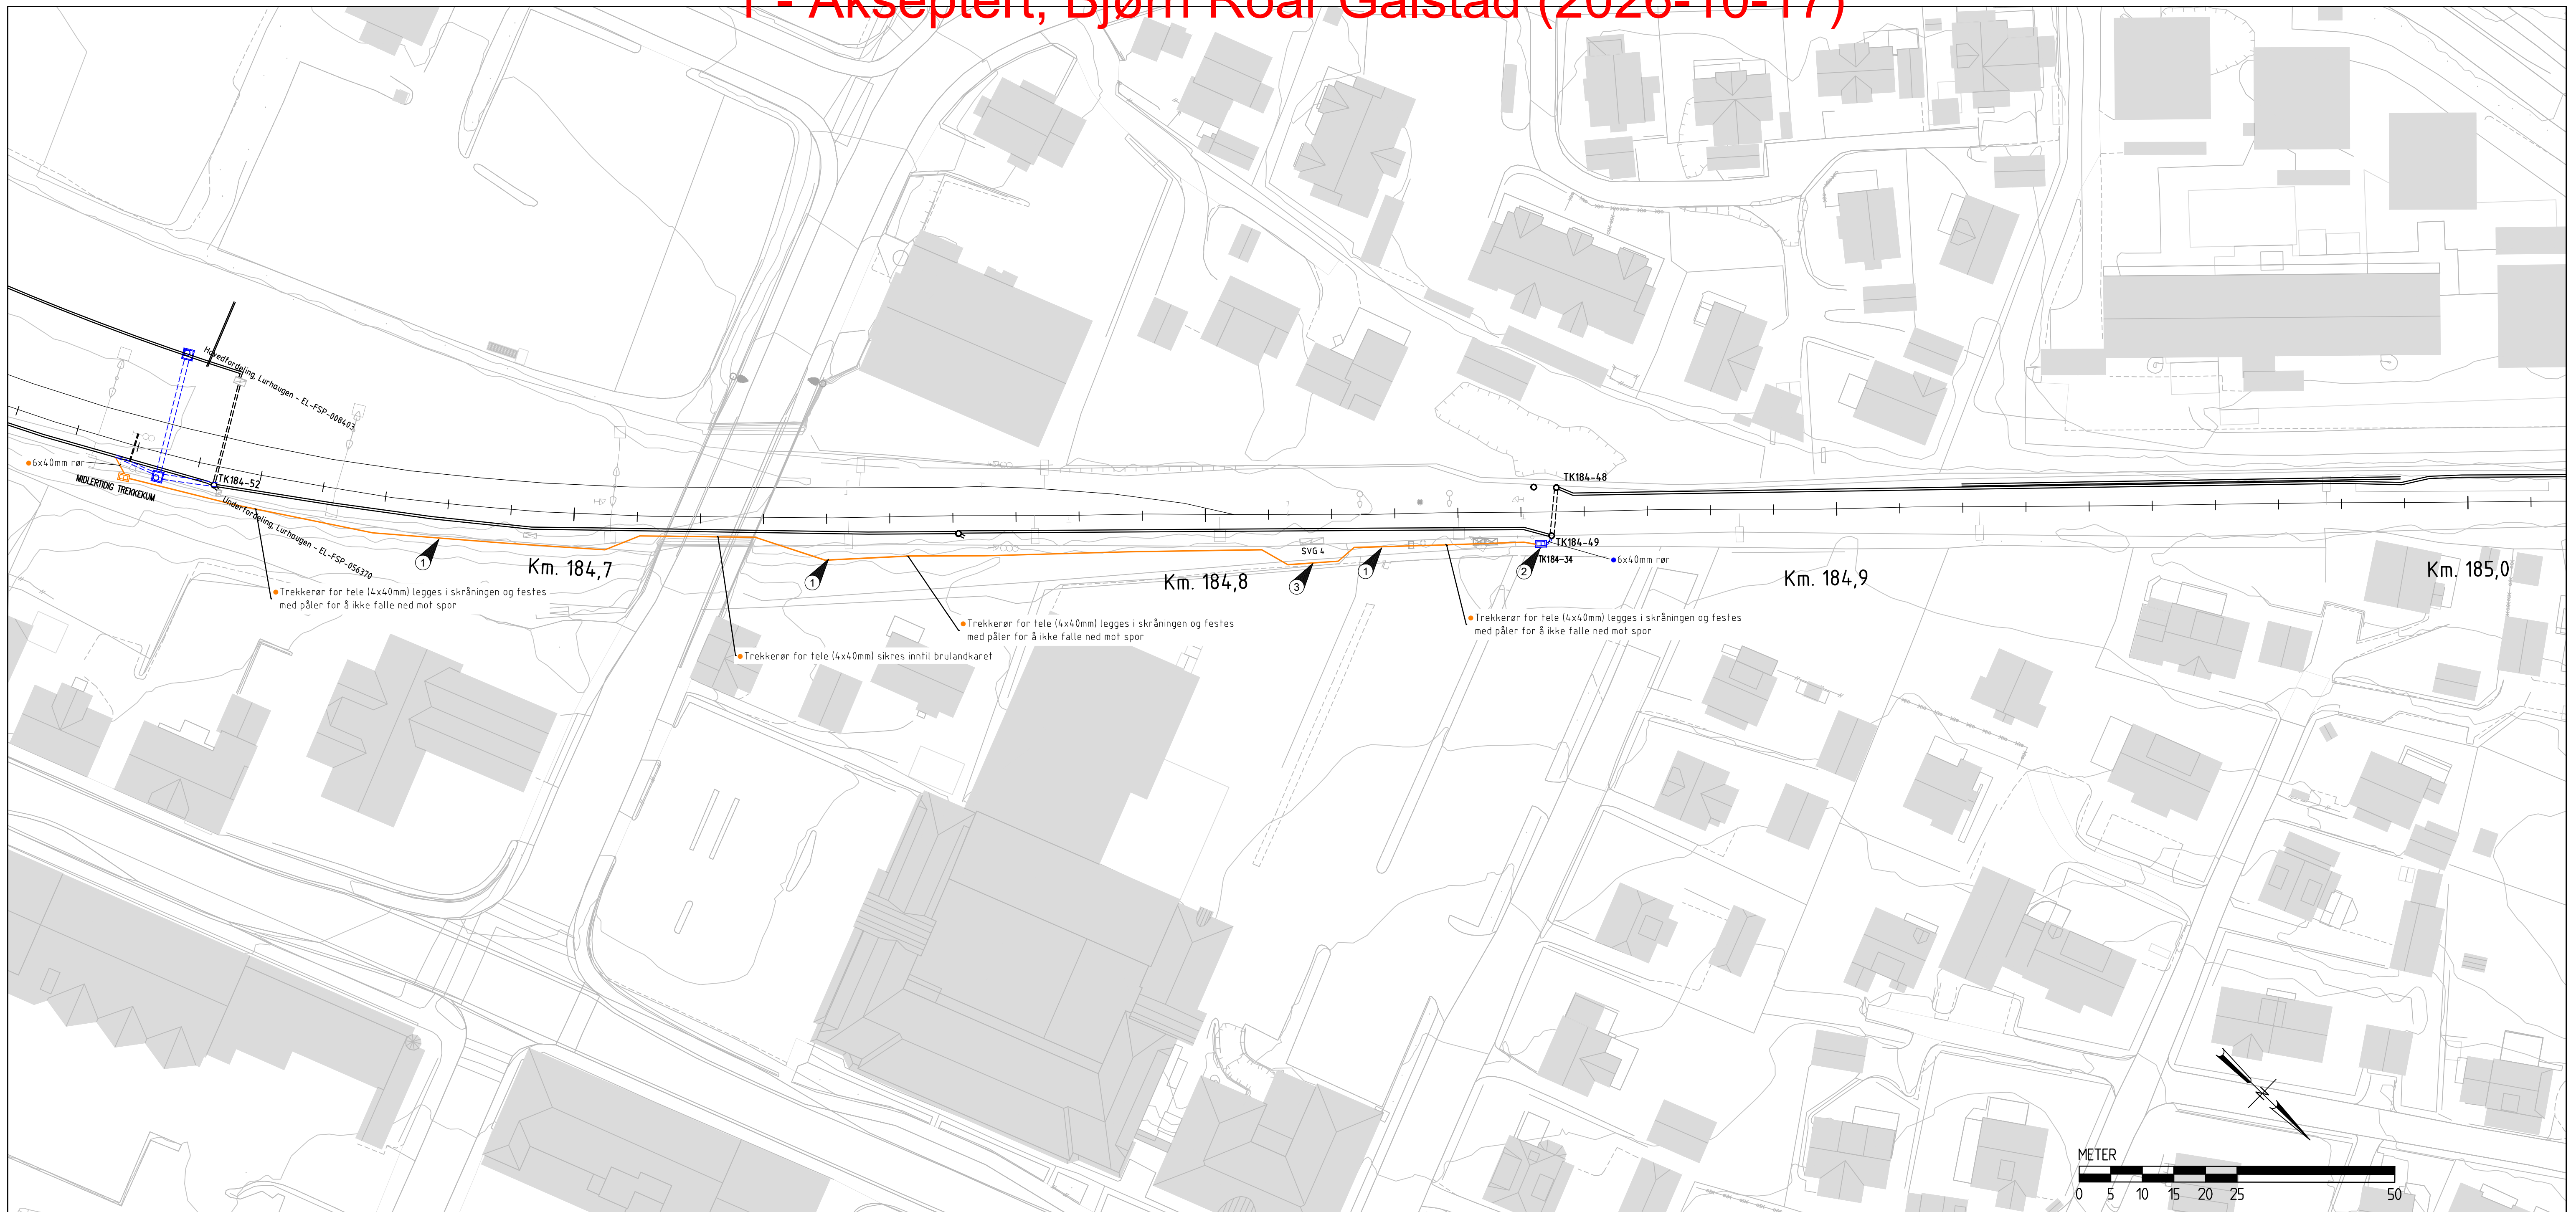


Tegnforklaring:

Trekkerør i bakken
Betongkanal
Trekkerør på terreng
Firkantkum (TK2)
Rundkum
Stor kabelkum

Eksisterende:

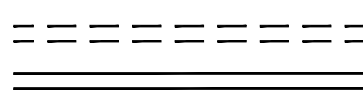

Prosjektert:

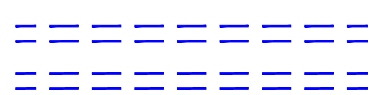

Midlertidig:



Tabell for nye kummer (Bane NOR):

KUMNAVN	KUMTYPE	KUMSTR. (LxBxH)	EIER	PLASSERING	MERKNAD
TK184-34	TK2-kum	1420x700x1500 mm	BN DV	Longs spor nr.1	Skjøtekum for fiber
Midlertidig trekkekkum	TK2-kum	1420x700x1500 mm	BN DV	Longs spor nr.1	

- **1** Trekkerør for tele legges på terreng i bakkant med KL-master, skap, stolper, etc.
- **2** Skjøtekum etableres permanent iht. POM-00-I-00370. Fiberskjøter beholdes etter midlertidig anlegg avsluttes.
- **3** Alle midlertidige føringsveier skal etableres i tilstrekkelig avstand fra prosjekterte kummer og gruppeskap slik at de ikke skades under etableringen. Det skal vurderes behov for forsterkning av føringsveiene i områder med gravearbeider eller der føringsveiene kan bli utsatt for belastning fra anleggstrafikk.

Merknad:

- Midlertidig anlegg baserer seg på føringsveier som må etableres i forkant av riving av eksisterende anlegg.
- Stålpeler for selvbærende kabelkanal etableres så langt det lar seg gjøre i tidligere brudd, men er ikke en brukbar føringsvei før endelig føringsveier ferdigstilles i sin helhet.

Koordinatsystem: Euref89 NTM sone 10 , NN2000.

Kartkilde: Geovekst

01B	Oppdatert etter kommentarer fra Bane NOR	25.09.2026	FBLU	JHDA	EHR
00B	Første utkast	31.08.2026	FBLU	JHDA	EHR
Rev.	Revisjonen gjelder	Dato	Tegnet av	Kontrollert av	Godkjent av
	Dovrebanen, (Hamar) – Fåberg, Lillehammer stasjon Føringsveier Midlertidig anlegg Km 184,668 – 185,038	Målestokk A3 1:500	Frisekst 1 Frisekst 2 Oppdragsnr. A295591		
		Produsent COWI			
		Prod.tegner POM-00-I-00372.DWG			
		Erstatning for Erstatlet av			
Prosjekt: 60032967 Parsell: 00			Tegningsnummer: POM-00-I-00372		Rev. 01B
BANE NOR			Tegningsnummer:		Rev.