


1 - Akseptert, Bjørn Roar Galstad (2026-10-17)

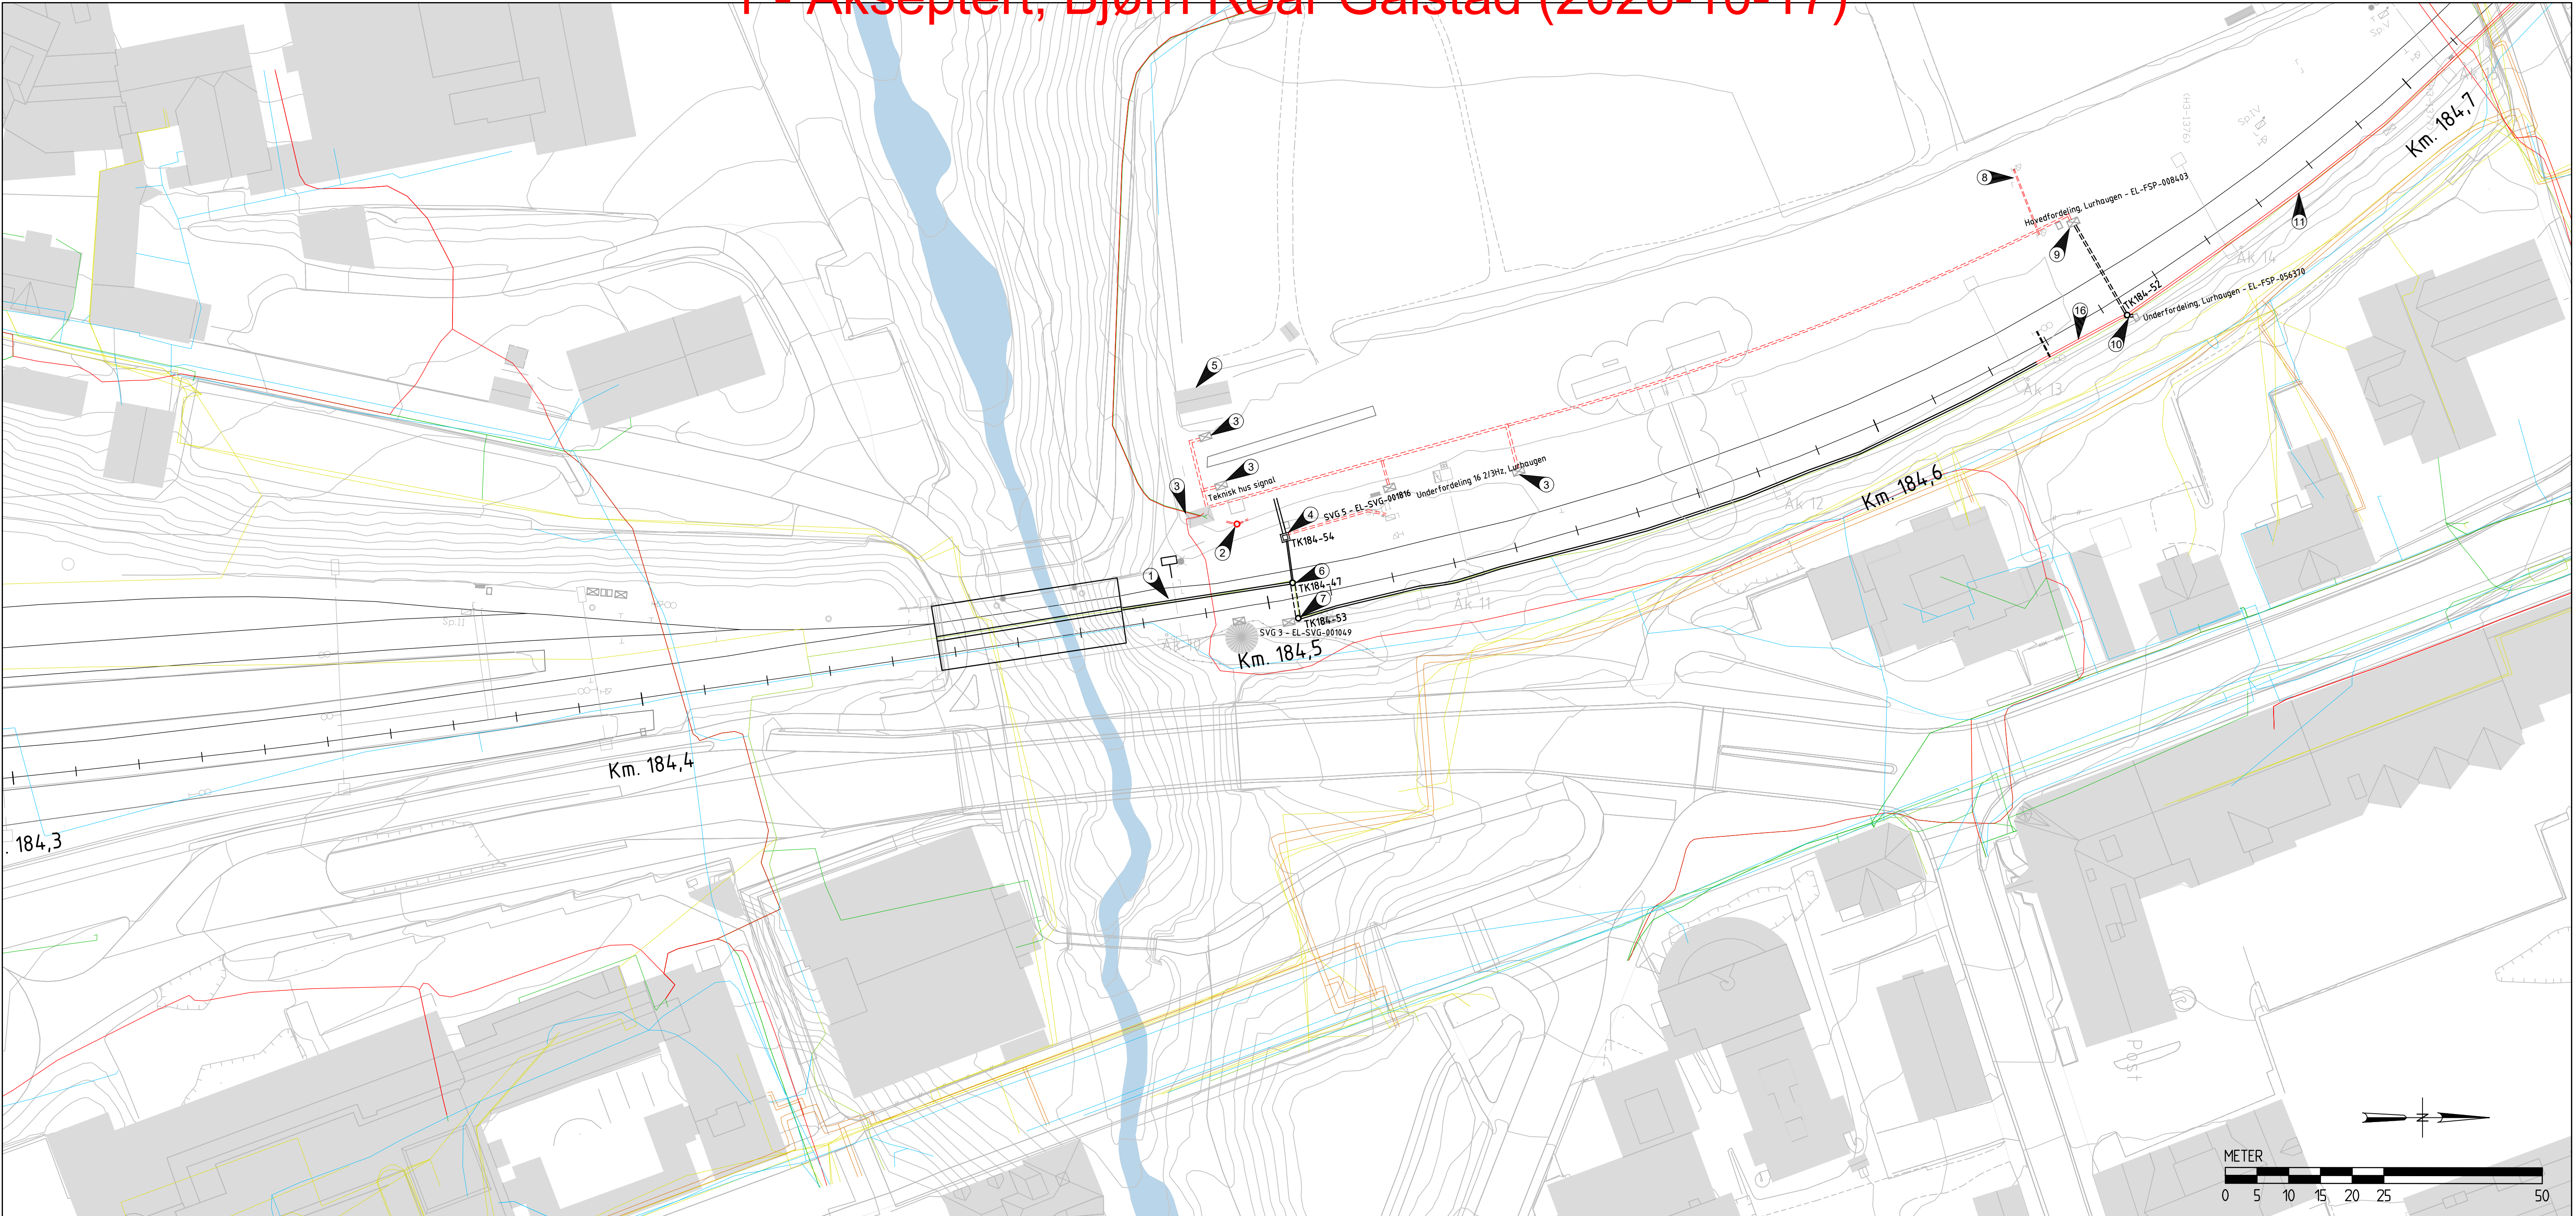

Tegnforklaring:

Trekkerør i bakken
Betongkanal
Kabler direkte i bakken
Firkantkum (TK1)
Rundkum
Stor kabelkum
Høyspentkabel (Elvia)
Lavspentkabel (Elvia)
Fiber (Telenor / Eidsiva)
Kobberkabel (Telenor)

Eksisterende:

=====

=====

=====

○

=====

=====

=====

=====

Fjernes:

- 1-løps betongkanal ligger nedgravd i pukk
- Rund dyp (ekstra dyp) kum med 2stk mindre kabler forlagt i bakken sørover og 1stk kabel i rør forlagt nordover på antatt 2 meter dybde. Antatt tilknytningspunkt til nettstasjon sørover - ukjent nordover.
- Togvarmeanlegg (totalt 3stk langs spor 6, 7 og 8) fjernes i sin helhet. Tilhørende rørtrasé er antatt med bakgrunn for kabelpåvisning. Tilhørende 1000V nettstasjon fjernes av Elvia. Byggningsmasse og innhold i eksisterende 1000V nettstasjon fjernes i sin helhet av Elvia. Entreprenøren fjerner tilhørende kabling og tilhørende objekter i grensesnittet utvendig av nettstasjonen ved ca. bakkenivå.
- TK1-kum med 3stk 110mm trekkerør under spor 6-2, 3stk 110mm trekkerør mot spor 7 (inneholder fiber, lavspentkabler og antatt signal), og 2stk 50mm rør nordover med 1stk signalkabel er trolig tilknyttet sporsperre.
- Bane NOR sin tilførselskabel frakobles vaskebrakken. Traséplassering er ukjent.
- Rund dyp trekkekum med tilknytning til kabelkanal sørover mot bru, 3stk 110mm rør under spor til TK1, og 9stk 110mm rør under spor 1 til rund kum.
- Rund dyp trekkekum med tilknytning til kabelkanal nordover langs spor 1, 9stk 110mm rør under spor 1 til rund kum, og kabler direkte i bakken ut til SVG 3.
- Dvergsignaler på hver side av spor 7 og 8 fjernes med tilhørende kabeltraséer. Føringsveien er ukjent, men krysser trolig spor 1-6 ved HF og UF på Lurhaugen.
- Hovedfordeling (HF) Lurhaugen får tilførsel direkte fra Elvia i vest. Skapet forsyner SVG 5 med én kabel og har en føringsvei sørover langs spor 7 eller 6. Skapet er også tilknyttet Underfordeling (UF) på motsatt side av spor 1. Plassering av sporkryssingen er ikke innmålt.
- Rund dyp kum ved UF er tilknyttet kabelkanaler, 2x110mm rør under spor 1-6, og kabler direkte i bakken til UF (1stk 3x240mm² fra UF, 1stk til SVG3 og 1stk til SVG4).
- 1-løps kabelkanal ligger i senter linjegrøft.
- Eksisterende 1-løps betongkanal inn sør i kabelkum K184-52 trekkes ut av eksisterende kum og omlegges inn i ny kabelkum K184-51, se endelig anlegg.

Koordinatsystem: Euref89 NTM sone 10 , NN2000.
Kartkilde: Geovekst

01B	Oppdatert etter kommentarer fra Bane NOR	25.09.2026	FBLU	JHDA	EHR
00B	Første utkast	31.08.2026	FBLU	JHDA	EHR
Rev.	Revisjonen gjelder	Dato	Tegnet av	Kontrollert av	Godkjent av
	Dovrebanen, (Hamar) - Fåberg, Lillehammer stasjon Føringsveier Riving Km 184,364 - 184,740	Målestokk A1 1:500	Forlekt 1	Forlekt 2	
		Oppdragsnr.	A295591		
		Produsent	COWI		
		Prod.tegner	POM-00-I-00374.DWG		
		Erstattet for			
		Erstattet av			
	Prosjekt: 60032967 Parsell: 00	Tegningsnummer:	POM-00-I-00374	Rev.	01B
		Tegningsnummer:		Rev.	

BANE NOR