


1 - Akseptert, Bjørn Roar Galstad (2026-10-13)

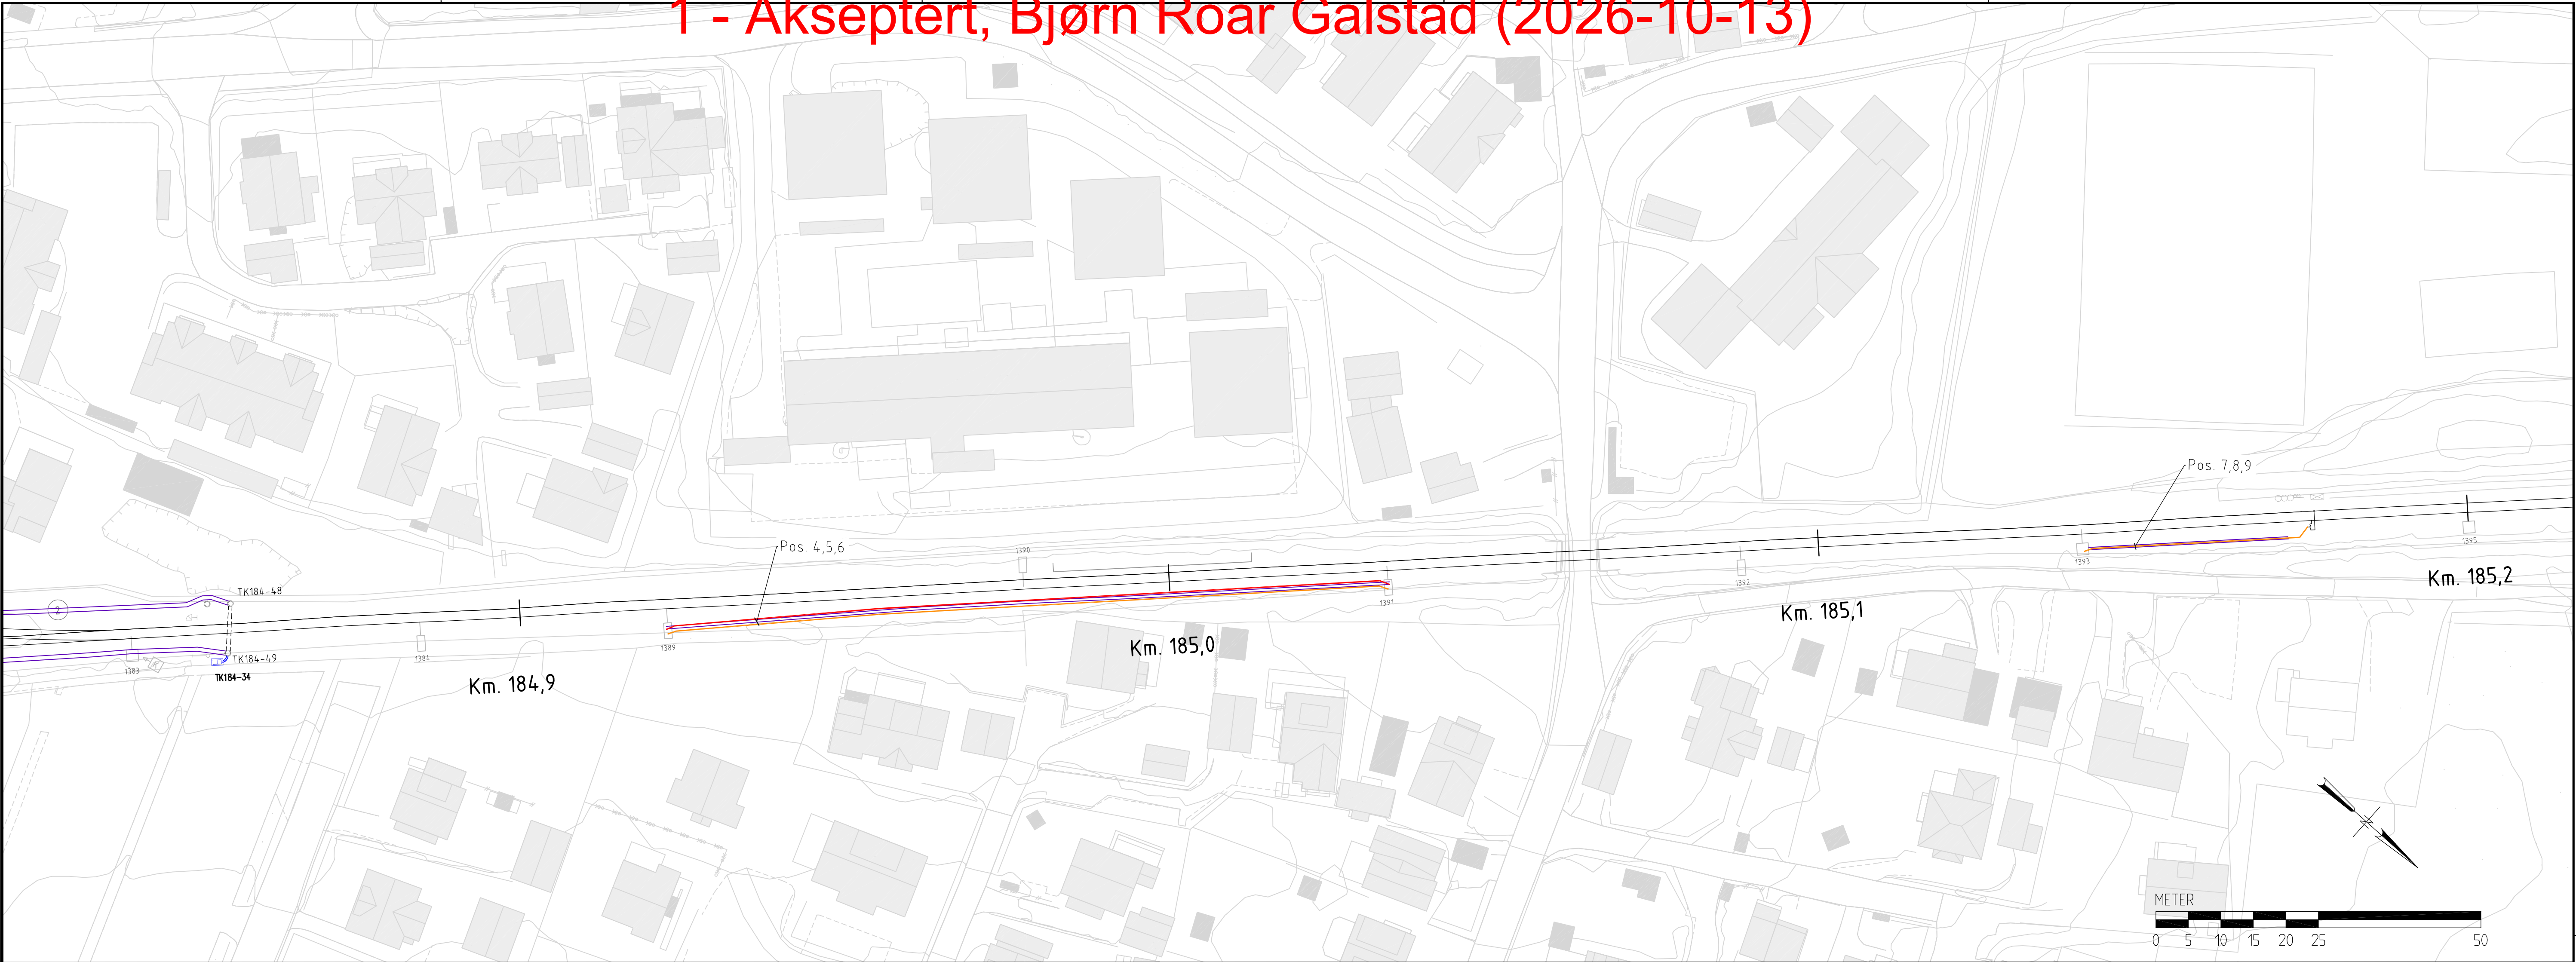

Pos.	Kabelnavn	Kabeltype	Objekt-ID	Fra	Objekt-ID	Til	Objekt-ID	Lengde (m)	Merknad
4	EH.KL.MAS1389-1391(16kV)	TSLI 18/30(36) kV 1xAHF 240mm ²	EH-LED-xxxxxxx	KL-Mast 1389	EH-MAS-xxxxx	KL Mast 1391	EH-MAS-xxxxx	130	Kabelkanal
5	EH.RL.MAS1389-1391_1	TXXP 240/61 AHF	EH-LED-xxxxxxx	KL-Mast 1389	EH-MAS-xxxxx	KL Mast 1391	EH-MAS-xxxxx	130	Returledning i kabelkanal
6	EH.RL.MAS1389-1391_2	TXXP 240/61 AHF	EH-LED-xxxxxxx	KL-Mast 1389	EH-MAS-xxxxx	KL Mast 1391	EH-MAS-xxxxx	130	Returledning i kabelkanal
7	EH.JSK1393-IMP_HSB_1	PN 71/19 Cu Sort	EH-LED-xxxxxxx	EH.JSK1393	EH-JSK-xxxxx	Filterimpedans, Innkjør B	EH-IMP-005376	40	Ført i kabelkanal
8	EH.JSK1393-IMP_HSB_2	PN 71/19 Cu Sort	EH-LED-xxxxxxx	EH.JSK1393	EH-JSK-xxxxx	Filterimpedans, Innkjør B	EH-IMP-005376	40	Ført i kabelkanal
9	EH.JSK1393-IMP_HSB_3	PN 71/19 Cu Sort	EH-LED-xxxxxxx	EH.JSK1393	EH-JSK-xxxxx	Filterimpedans, Innkjør B	EH-IMP-005376	40	Ført i kabelkanal
10									
11									
12									
13									
14									
15									
16									

SYMBOLER

A SIGNAL TRE LYS	RUNDKUM	TREKKEKUM KABELKUM	ASJV SIGNALSKAP	BRYTER	LYSMAST	SKAP UTTAK SØYLE	HØYSPENTKABEL
A SIGNAL TO LYS	GRUPPESKAP	SKAP BELYSNING MONT. PÅ KL-MAST	AS.Axx JORDINGSSKAP	TELEMAST	DRIVMASKIN	SVEIVSKAP	RETURKABLER
A SIGNAL ETT LYS	Jordingskap SIGNALSKAP	RESERVE STRØMSKIFTE	KAMERA	B-MAST	KL-BETONGMAST KL-TREMAST	SPORSPERRE	
DVERGSIGNAL	Telefon TELEFON	H-MAST STÅL	SPIR I ÅK	LOKALOMSTILLER	NØKKELLAPPARAT	FILTERIMPEDANS	

Koordinatsystem: Euref89 NTM sone 10 , NN2000.
Kartkilde: Geovekst

01B	Oppdatert grunnlag på Lurhaugen	06.10.2026	AJAK	PKLI	EHR
00B	Første utgave	29.05.2026	AJAK	NHMD	TENE
Rev.	Revisjonen gjelder	Dato	Tegnet av	Kontrollert av	Godkjent av
Dovrebanen, (Hamar) - Fåberg, Lillehammer stasjon Kontaktledning Km 184,820 - 185,216 Geografisk kabelliste, Lillehammer stasjon		Målestokk 1:500 A1	Frilekst 1		
		Produzent	Frilekst 2		
		Prod.tegner	Oppdragsnr.	A295591	
		Erstatning for	Erstatning av		
Prosjekt: 60032967		Tegningsnummer:		Rev.	
Parsell: 00		POM-00-R-00330		01B	
BANE NOR		Tegningsnummer:		Rev.	