


1 - Akseptert, Bjørn Roar Galstad (2026-09-17)

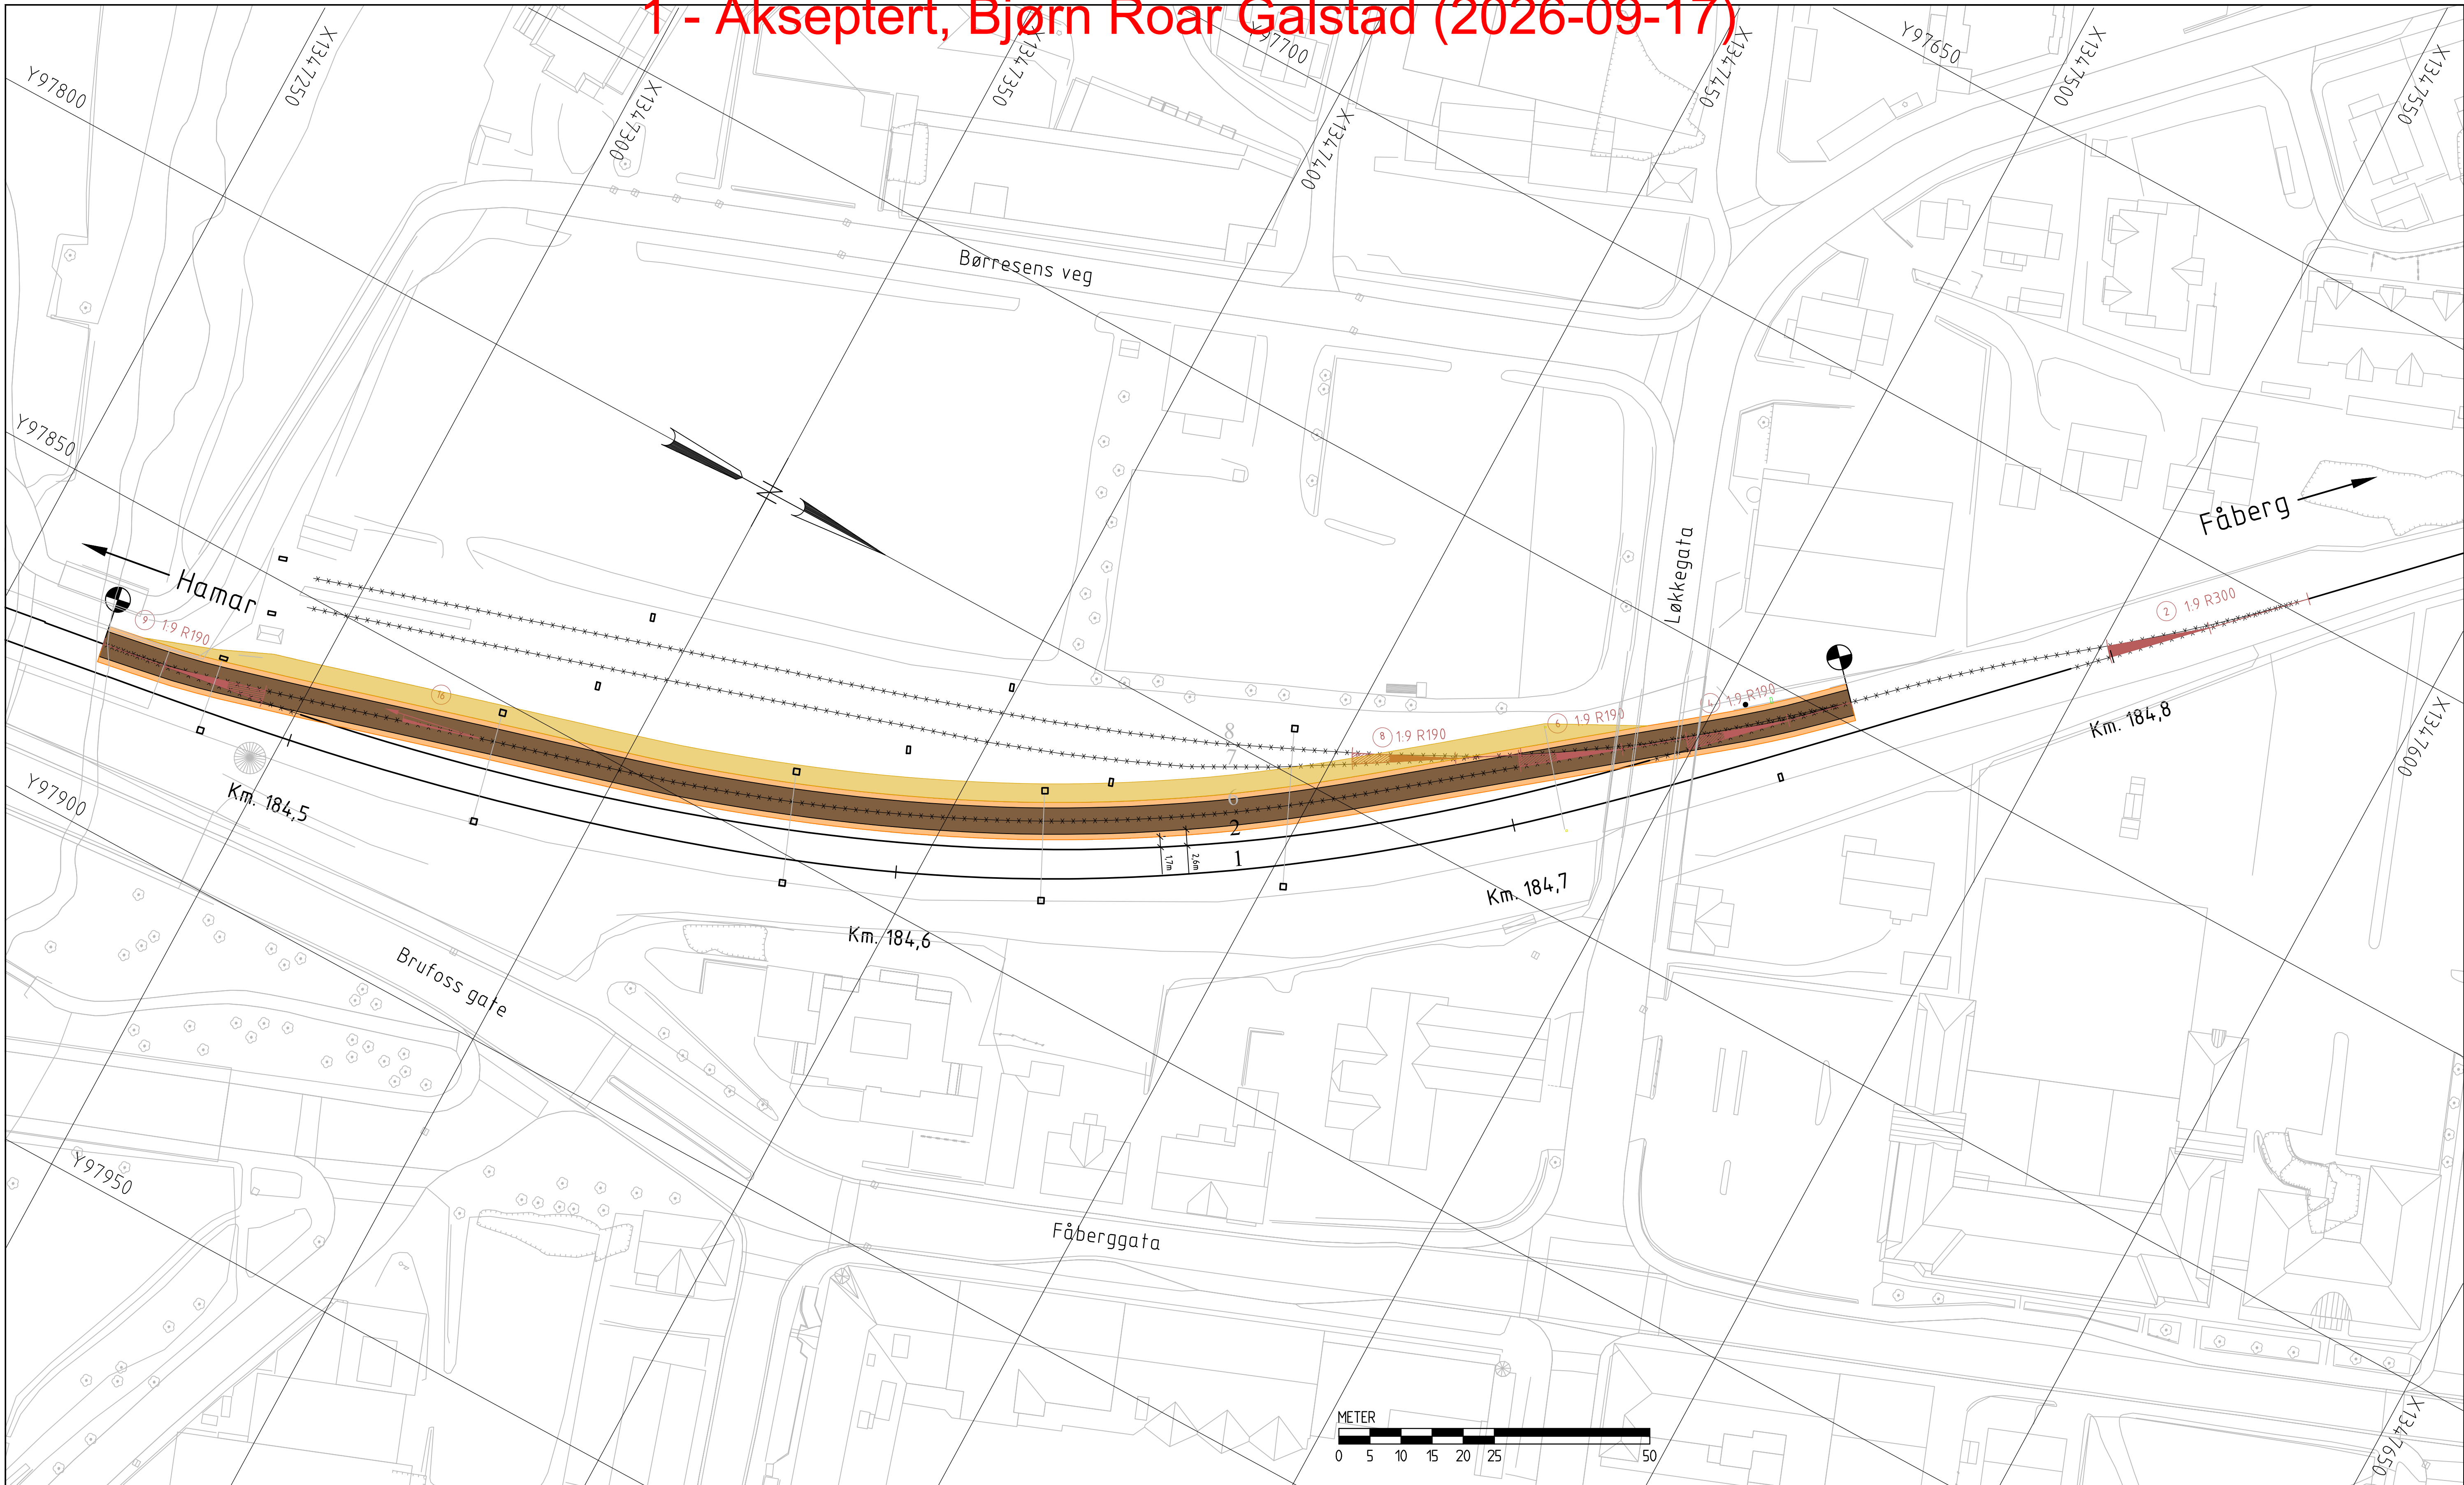

Symbolforklaring

- Områdebegrensning
- Spor beholdes
- Spor rives
- Sporvekselnummer
- Sporveksel rives
- Båndlagt areal - bredde for frittromsprofil A-96
- Båndlagt areal - bredde 6 meter
- Båndlagt areal - tilleggsbredde 0-3 meter for master til KL-åk

Henvisninger

- Sporplaner: - POM-00-Y-00067
- POM-00-Y-00068
- POM-00-Y-00065
- Tverrfaglig skjematisk faseplan
- Utkiling av underbygning - POM-00-F-00284
- Føringsveier endelig anlegg: - POM-00-I-00370
- Føringsveier, grøftesnitt: - POM-00-I-00377
- VA, typetegning grøftesnitt: - POM-00-H-00041
- Dreneringsplan: - POM-00-G-00577

Koordinatsystem: Euref89 NTM sone 10 , NN2000.

Kartkilde: Geovekst

03B	Endret i henhold til ny faseplan	28.08.2026	THH	SBAS	TENE
02B	Innarbeidet kommentarer fra BN	07.04.2026	THH	SBAS	TENE
00B	Første utgave	20.11.2025	HOLI	TENE	EHR
Rev.	Revisjonen gjelder	Dato	Tegnet av	Kontrollert av	Godkjent av
Dovrebanen, (Hamar) - Fåberg, Lillehammer stasjon		Målestokk 1:500 (A1)	Frilekst 1		
Over- og underbygning		Frilekst 2			
Båndlagt areal spor 6		Oppdragsnr: A295591			
Km. 184,460 - 184,760		Prod.tegner: POM-00-X-00235.dwg			
Prosjekt: 60032967		Tegningsnummer: POM-00-X-00235			
Parsell: 00					
BANE NOR		Tegningsnummer:			