


1 - Akseptert, Bjørn Roar Galstad (2026-10-02)

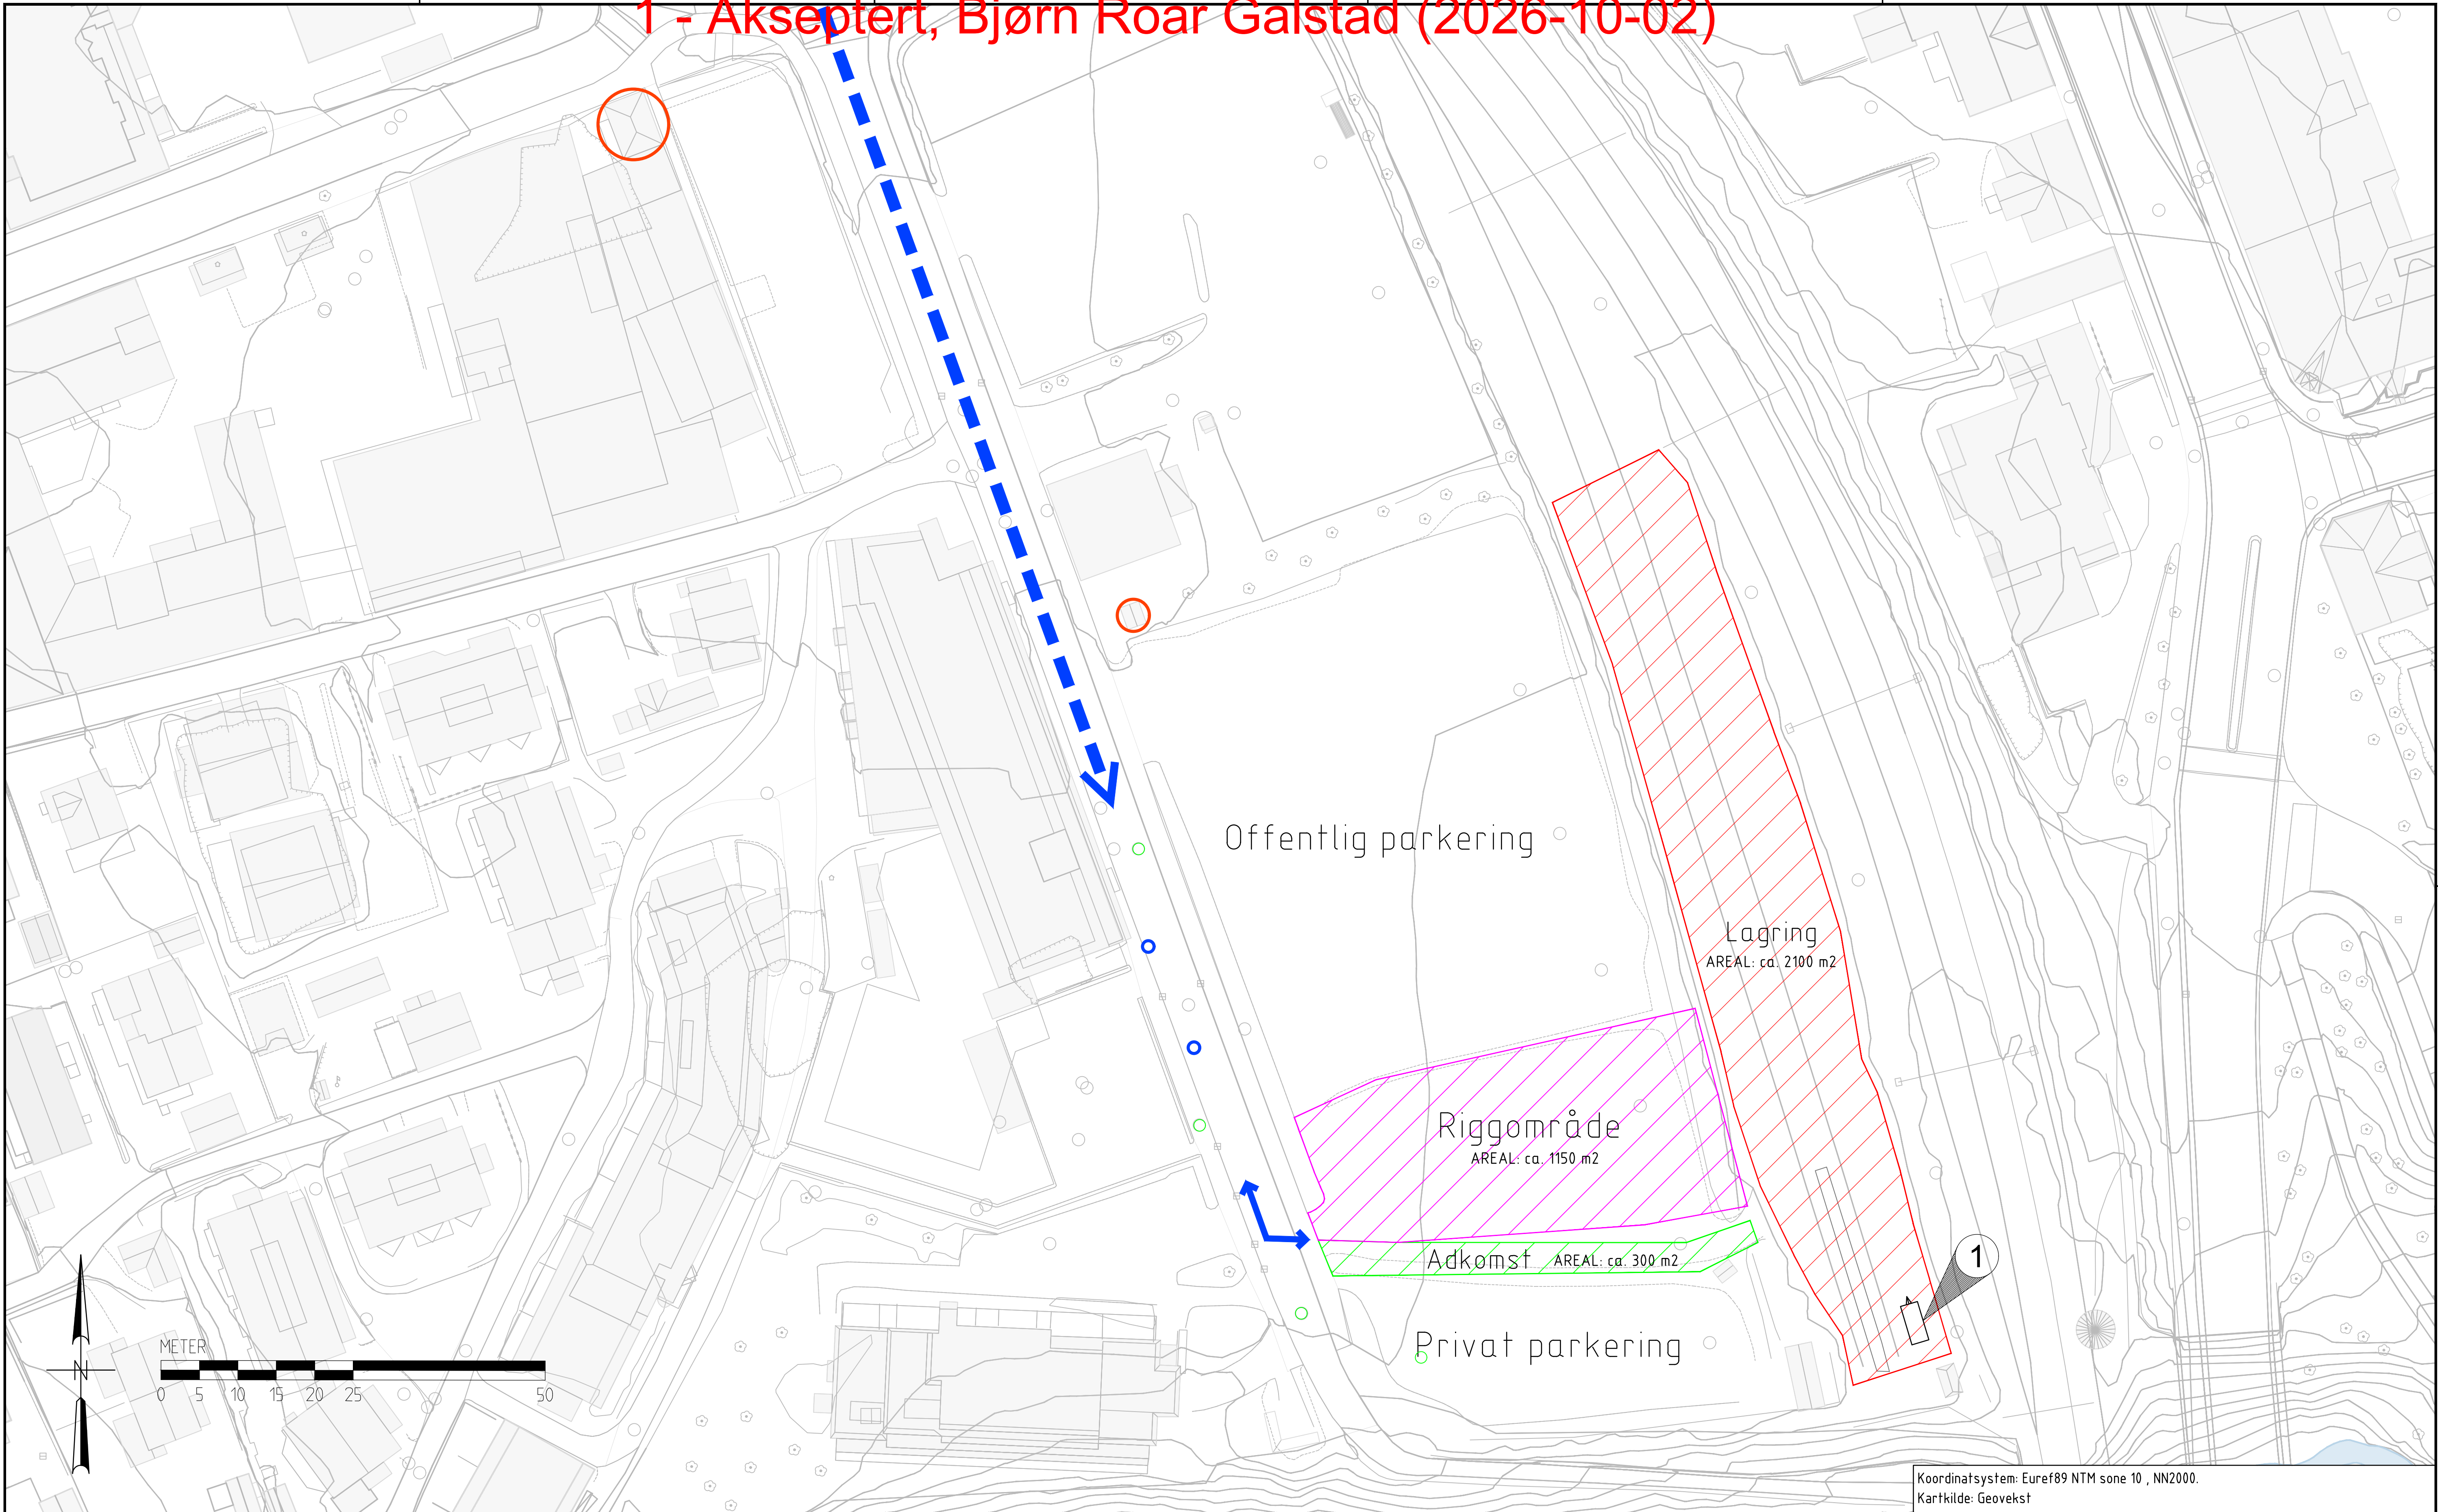

DRÅPEFORKLARING

- ① Foreslått plassering av mobil brakke frem til permanent brakkerigg blir plassert.
Fotavtrykk på mobil brakke: 520x230 cm + V-drag

TEGNFORKLARING OG VARIGHETER

- Anleggsadkomst
- Lagring, Tilgjengeligjøres først etter rivearbeider av infrastruktur i spor 7 og 8 er ferdig.
- Rigg, lagring, parkering. Varighet: 01.04.2027 - 30.10.2027
- Adkomst til jernbaneområdet. Varighet: 01.04.2027 - 30.10.2027
- Spillvannskum
- Vannkum
- Potensiell mulighet for henting av byggstrøm

Koordinatsystem: Euref89 NTM sone 10 , NN2000.
Kartkilde: Geovekst

01B	Oppdatert etter endringer fra Bane NOR	23.09.2026	FBLU	JHDA	EHR
00B	Første utgave	31.08.2026	FBLU	JHDA	EHR
Rev.	Revisjonen gjelder	Dato	Tegnet av	Kontrollert av	Godkjent av
Dovrebanen, (Hamar) - Fåberg, Lillehammer stasjon		Målestokk 1:400 A1	Frisekst 1	A295591	
Riggplan, Km 184,472 - 184,685		Producent Prod.tegner: Erstatning for Erstatet av	Oppdragsnr: POM-00-X-00264.dwg		
Prosjekt: 60032967 Parsell: 00		Tegningsnummer: POM-00-X-00264		Rev. 01B	
BANE NOR		Tegningsnummer:		Rev.	