


1 - Akseptert, Bjørn Roar Galstad (2026-10-13)

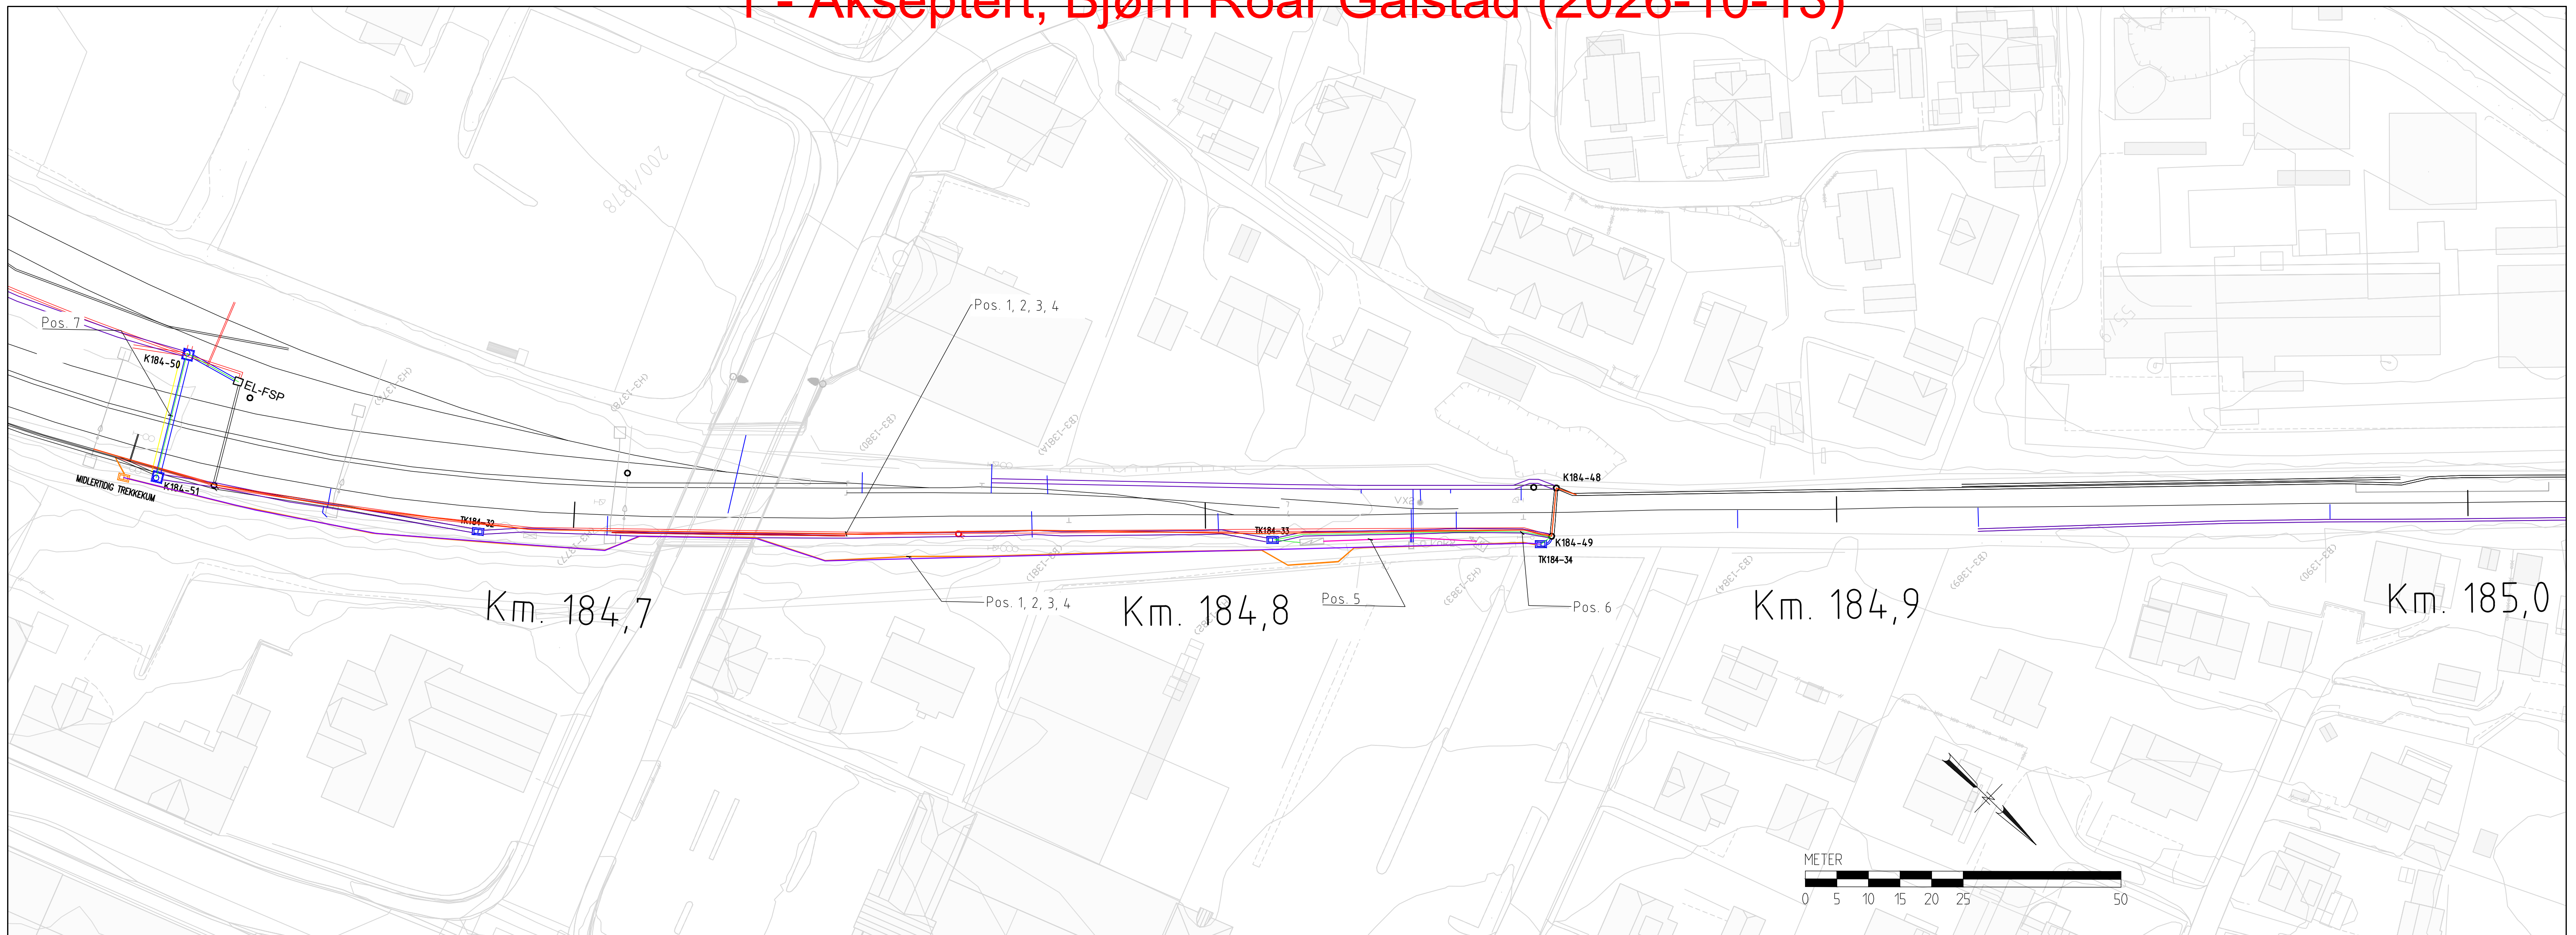

POS.	Kabelnavn	Kabeltype	Objekt-ID	Fra	Objekt-ID	Til	Objekt-ID	Lengde(ca.)	Merknad
1	Lillehammer – Nordbana	G96 QXXE fiber	TE-KAF-002950-001	Kabelkum K184-51	TE-ODF-xxxxxx	Kabelkum TK184-34	TE-KSK-xxxxxx	275m	Eksisterende fiber nordover
2	Lillehammer – Vinstra	G96 QXXE fiber	TE-KAF-003006-038	Kabelkum K184-51	TE-KSK-xxxxxx	Kabelkum TK184-34	TE-KSK-xxxxxx	275m	Eksisterende fiber nordover
3	Telenor-Lillehammer-Vinstra	G96 QXXE fiber	TN-8024BB3	Kabelkum K184-51	TE-KSKF-xxxxxx	Kabelkum TK184-34	TE-KSK-xxxxxx	275m	Felles fiber Telenor – Bone Nor
4	Lillehammer – Fåberg	L20 METE	TE-KAT-010072	Teknisk hus Lillehammer	TE-KOP-xxxxxx	Kabelkum TK184-34	TE-KSK-xxxxxx	275m	Langlinjekabel nordover
5	Nytt kamera til SPV.2	CAT.6 U/STP	TE-KAT-xxxxxx	SVG.4	TE-KOP-xxxxxx	Kamera	TE-ITV-xxxxxx	50m	Overvåking sporveksel 2
6	Innføringskabel SVG.4	G12 QXXI fiber	TE-KAF-000000	Kabelkum TK184-34	TE-KSK-xxxxxx	Mini ODF i SVG.4	TE-ODF-xxxxxx	70m	Avtapp fiber til sporvekselgruppeskap 4 inkl kveil
7	Innføringskabel FSP	G12 QXXI fiber	TE-KAF-000000	Kabelkum K184-51	TE-KSK-xxxxxx	Mini ODF i FSP	TE-ODF-xxxxxx	70m	Avtapp fiber til FSP ink kveil

Symboler

 SIGNAL TRE LYS	 RUNDKUM	 TREKKEKUM  KABELKUM	 ASIV SIGNALSKAP	 BRYTER	 LYMSMAST	 SKAP UTTAK SØYLE
 SIGNAL TO LYS	 GRUPPESKAP	 SKAP BELYSNING MONT. PÅ KL-MAST	 AS Axx JORDINGSSKAP	 TELEMAST	 DRIVMASKIN	 Sv.sk SVEIVSKAP
 SIGNAL ETT LYS	Jordingsskap  SIGNALSKAP	 RESERVE STRØMSKIFTE	 KAMERA	 B-MAST	 KL-BETONGMAST  KL-TREMAST	 SPØRREPERRE
 DIVERGENT SIGNAL	Telefon  TELEFON	 H-MAST STÅL	 SPIR 1 ÅR	 LOKALOHMSTILLER	 NØKKELLAPPARAT	 FILTERIMPEDANS SE MERKNAD 4

Eksisterende kabler

Omlegging av eksisterende kabler

Ny G12 pre-term QXXE kanalkabel

Ny CAT6 datakabel

Koordinatsystem: Euref89 NTM sone 10 , NN2000.
Kartkilde: Geovekst

02B	Tilbudsgrunnlag revidert etter kommentarer fra Bane NOR	02.10.2026	YNLU	TENE	EHR
01B	Tilbudsgrunnlag - revidert ihtil ny anskaffelsesstrategi fra BN	04.09.2026	YNLU	PKLI	EHR
00B	Første utgave	29.05.2026	RJUE	YNLU	EHR
Rev.	Revisjonen gjelder	Dato	Tegnet av	Kontrollert av	Godkjent av
Dovrebanen, (Hamar) - Fåberg, Lillehammer stasjon Tele Geografisk kabelliste, Lurhaugen nord Km 184,610 - 185, 015		Hilsestokk	Frítekst 1	A295591	
		-	Frítekst 2		
			Oppdragsnr.		
		Produsent	COWI		
		Prod.tegner:	Kabelfplan.dwg		
		Erstahning for			
Prosjekt: 60032967 Parsell: 00		Tegningsnummer: POM-00-M-00062			Rev: 02B
		Tegningsnummer:			Rev:
BANE NOR					