


1 - Akseptert, Bjørn Roar Galstad (2026-10-13)

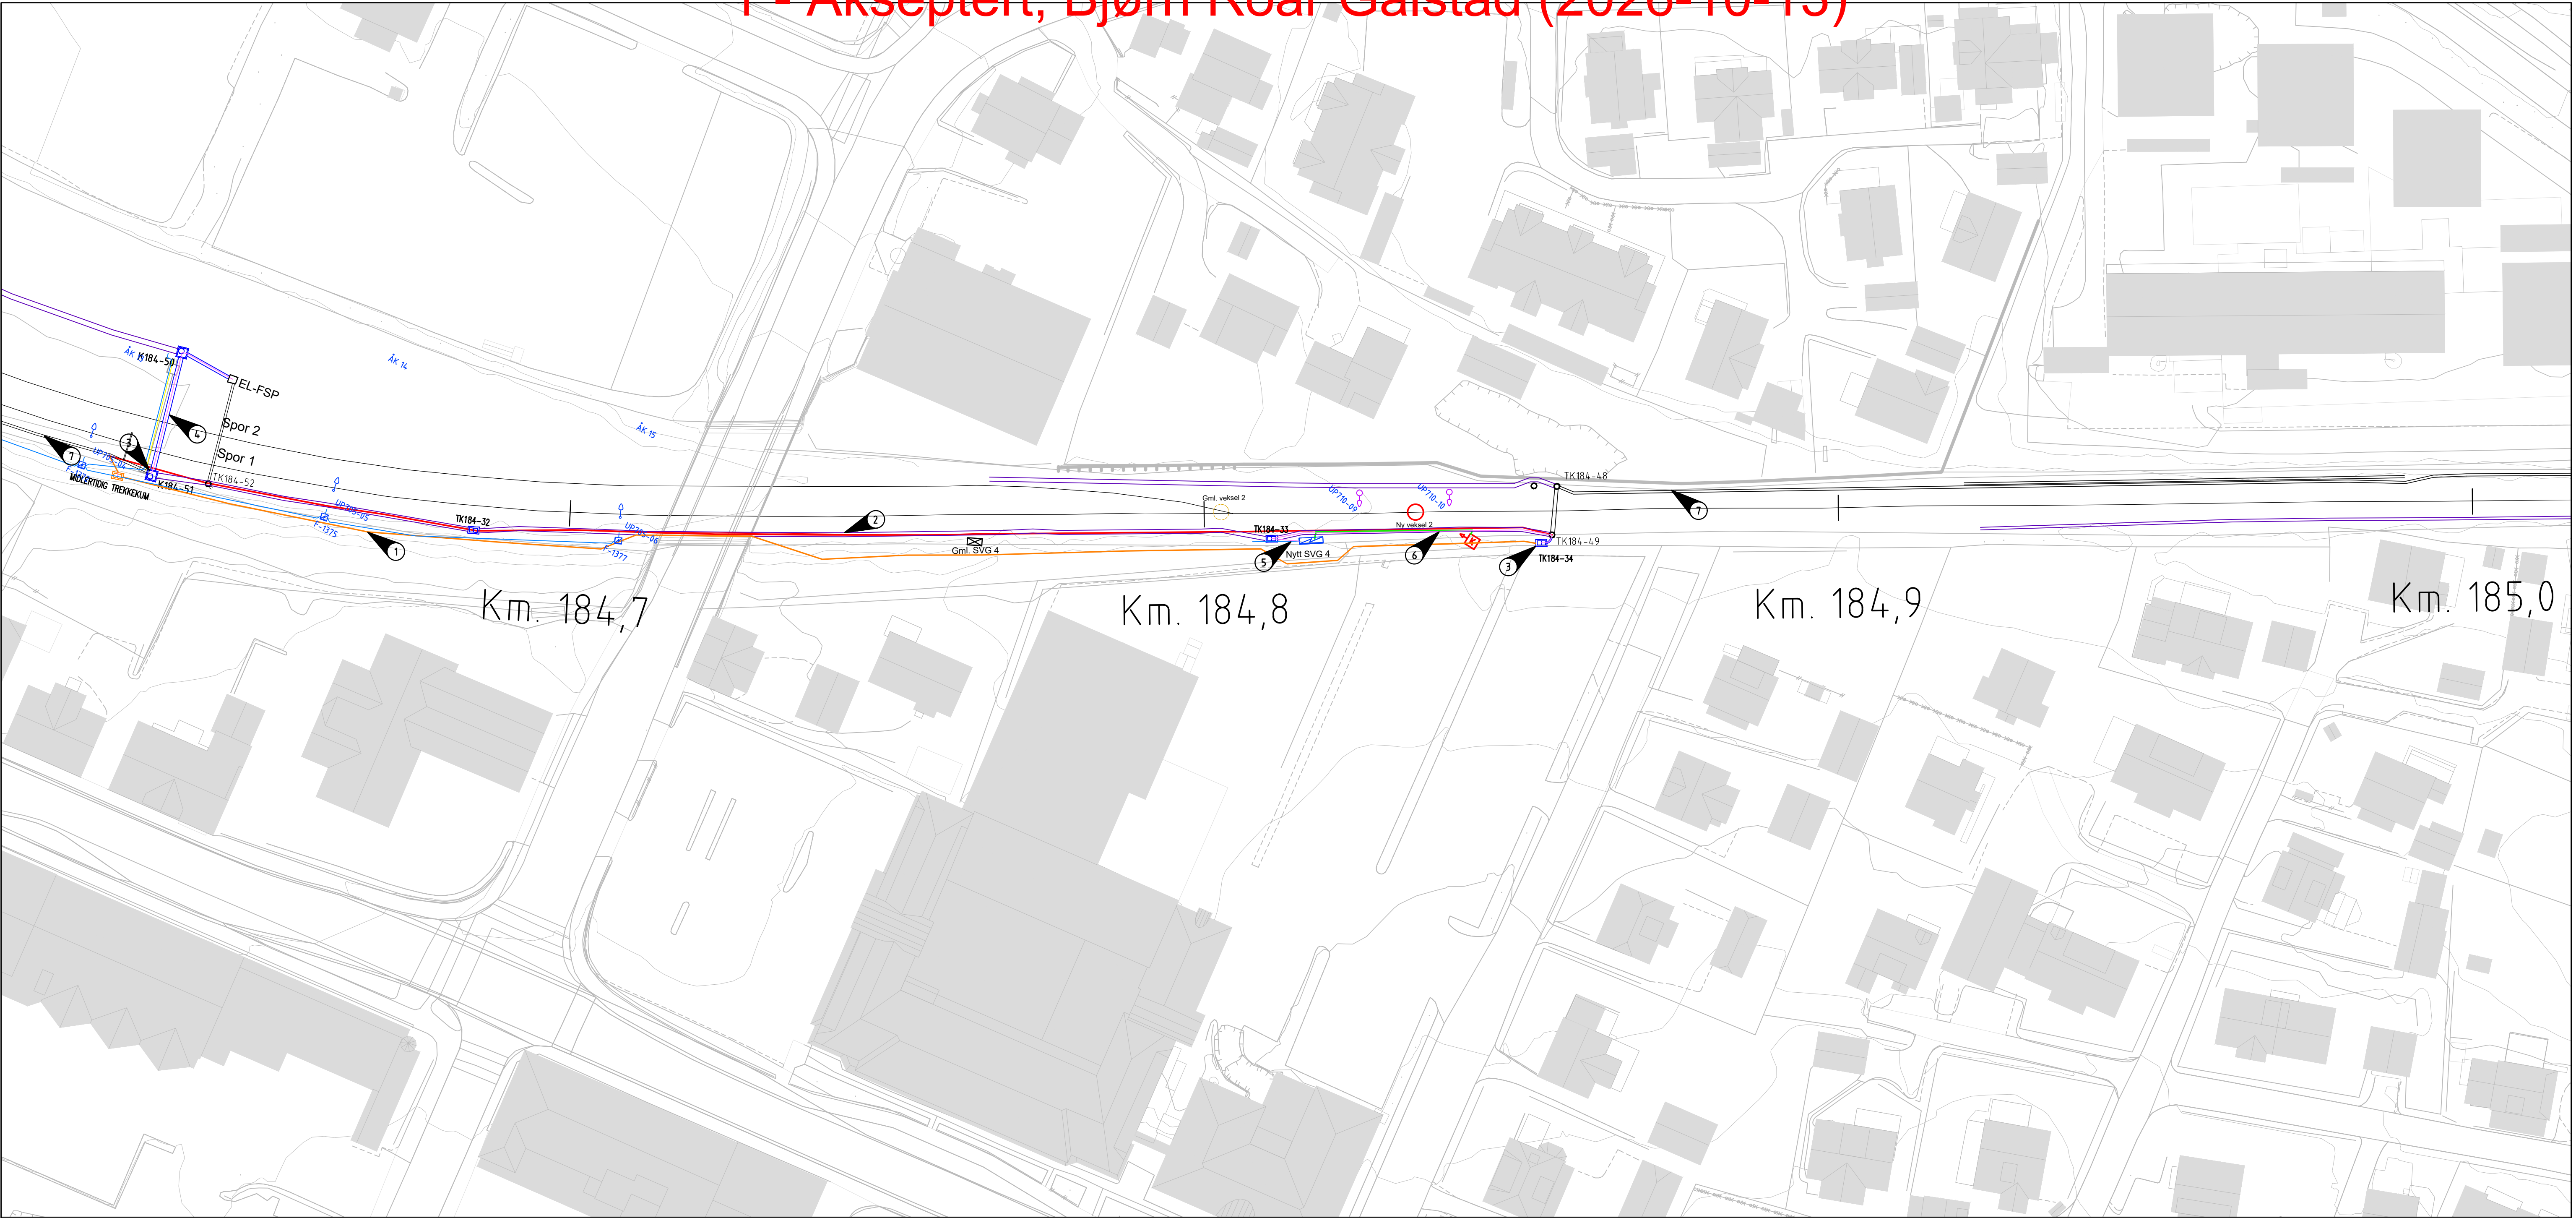

- Tegnforklaring:
- Betongkanal
 - Trekkerør
 - Firkantkum (TK2)
 - Firkantkum (TK1)
 - Rundkum
 - Gruppeskap (SVG)
 - Lokalstiller
 - Drivmaskin
 - Kamera inkl. mast - eksisterer
 - Kamera inkl. mast - prosjekteres
 - Veksel med overvåking/kontroll - eksisterer
 - Veksel med overvåking/kontroll - prosjekteres
 - Veksel - skal fjernes
 - Eksisterende kabeltrase som skal rives
 - Cat6.kabel for kamera
 - Preterminert G12 singlemodus fiberkabel

- Objekter:
- -
 -
 -
 -
 -
 -
 -
 -
 -
 -
 -
 -
 -
 -
 -

- Merknad:
- Kamera plasseres med innsyn tungespiss på veksel hvis mulig. 5-10 meter fra mast til tungespiss. Avklares med byggherre.
- Omlegging av eksisterende telekabler til midlertidige- og permanente føringsveier er beskrevet i prosessbeskrivelse tele.
- Omlegginger varsles og utføres i henhold til faseplan POM-00-Y-00065.
- Nordover fra teknisk hus:
- G96 Lillehammer - Nordbana
 - G96 Lillehammer - Vinstra
 - G24 Lillehammer - Vinstra
 - L20 Lillehammer - Fåberg

- Dråpeforklaring:
- Legge nye midlertidige rør og nye midlertidige kabler for kontrakt 1. Kablene skal erstatte 2xG96, 1xG24 og 1xLanglinjekabel, mer info se beskrivelse.
 - Eksisterende trase som skal rives.
 - Etablere nye skjøtebokser i nye kummer. 2 skjøtebokser for BaneNOR og 1 skjøtebokser for Telenor i hver kum. Husk å klippe fibrene og trekke tilbake kablene, slik at eksisterende kabler som skjøtes får en kveil på minst 20m i kum.
 - Ny mini-ODF med pre-term G12 fra ny Bane NOR skjøt i K184-51 kum, til ny elektro hovedforderling.
 - Ny mini-ODF med pre-term G12 fra ny Bane NOR skjøt i midlertidig kum, til SVG4.
 - Nytt 50mm rør og CAT6 kabel fra SVG4, til nytt domekamera i ny telemast.
 - Eksisterende langlinjekabel må skjøtes i eksisterende kanal, både før og etter midlertidig føringsvei. Langlinjekabel må peiles ut, da man ikke har full oversikt over kabellokasjon eller jordingspunkter. Ved omskjøting, så må eksisterende jording ivaretas om jordingspunktet ligger innenfor eksisterende kabeltrase som skal rives.

Koordinatsystem: Euref89 NTM sone 10 , NN2000.					
Kartkilde: Geovekst					
05B	Tilbudsgrunnlag revidert etter kommentarer fra Bane NOR	02.10.2026	YNLU	TENE	EHR
04B	Tilbudsgrunnlag - revidert iht ny anskaffelsesstrategi fra BN	04.09.2026	YNLU	PKLI	EHR
00B	Første utgave	19.12.2025	RUJE	YNLU	EHR
Rev.	Revisjonen gjelder	Dato	Tegnet av	Kontrollert av	Godkjent av
	Dovrebanen, (Hamar) - Fåberg, Lillehammer stasjon	Målestokk	A3 1:500		
	Tele, Geografisk kabelplan, Lurhaugen nord Km 184,668 - 185,038	Friekskt 1			
		Friekskt 2			
		Oppdragsnr.	A295591		
		Prod.tegnr.	POM-00-M-00039.dwg		
		Erstatning for			
		Erstatet av			
Prosjekt: 60032967		Tegningsnummer:		Rev:	
Parsell: 00		POM-00-M-00049		05B	
BANE NOR		Tegningsnummer:		Rev:	