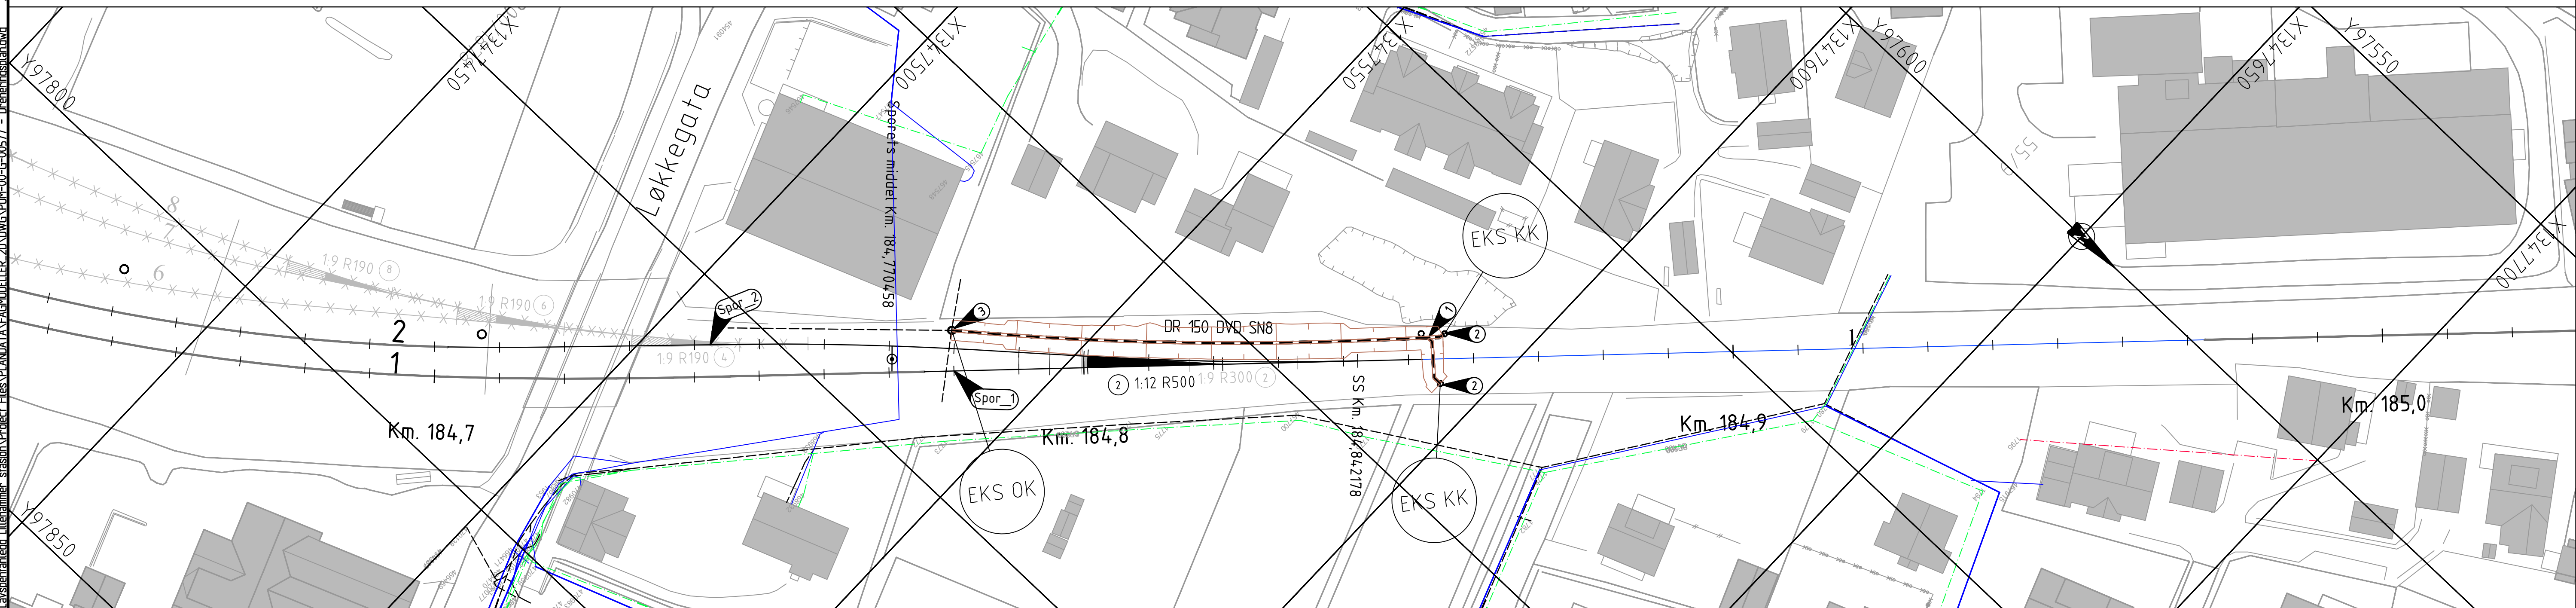
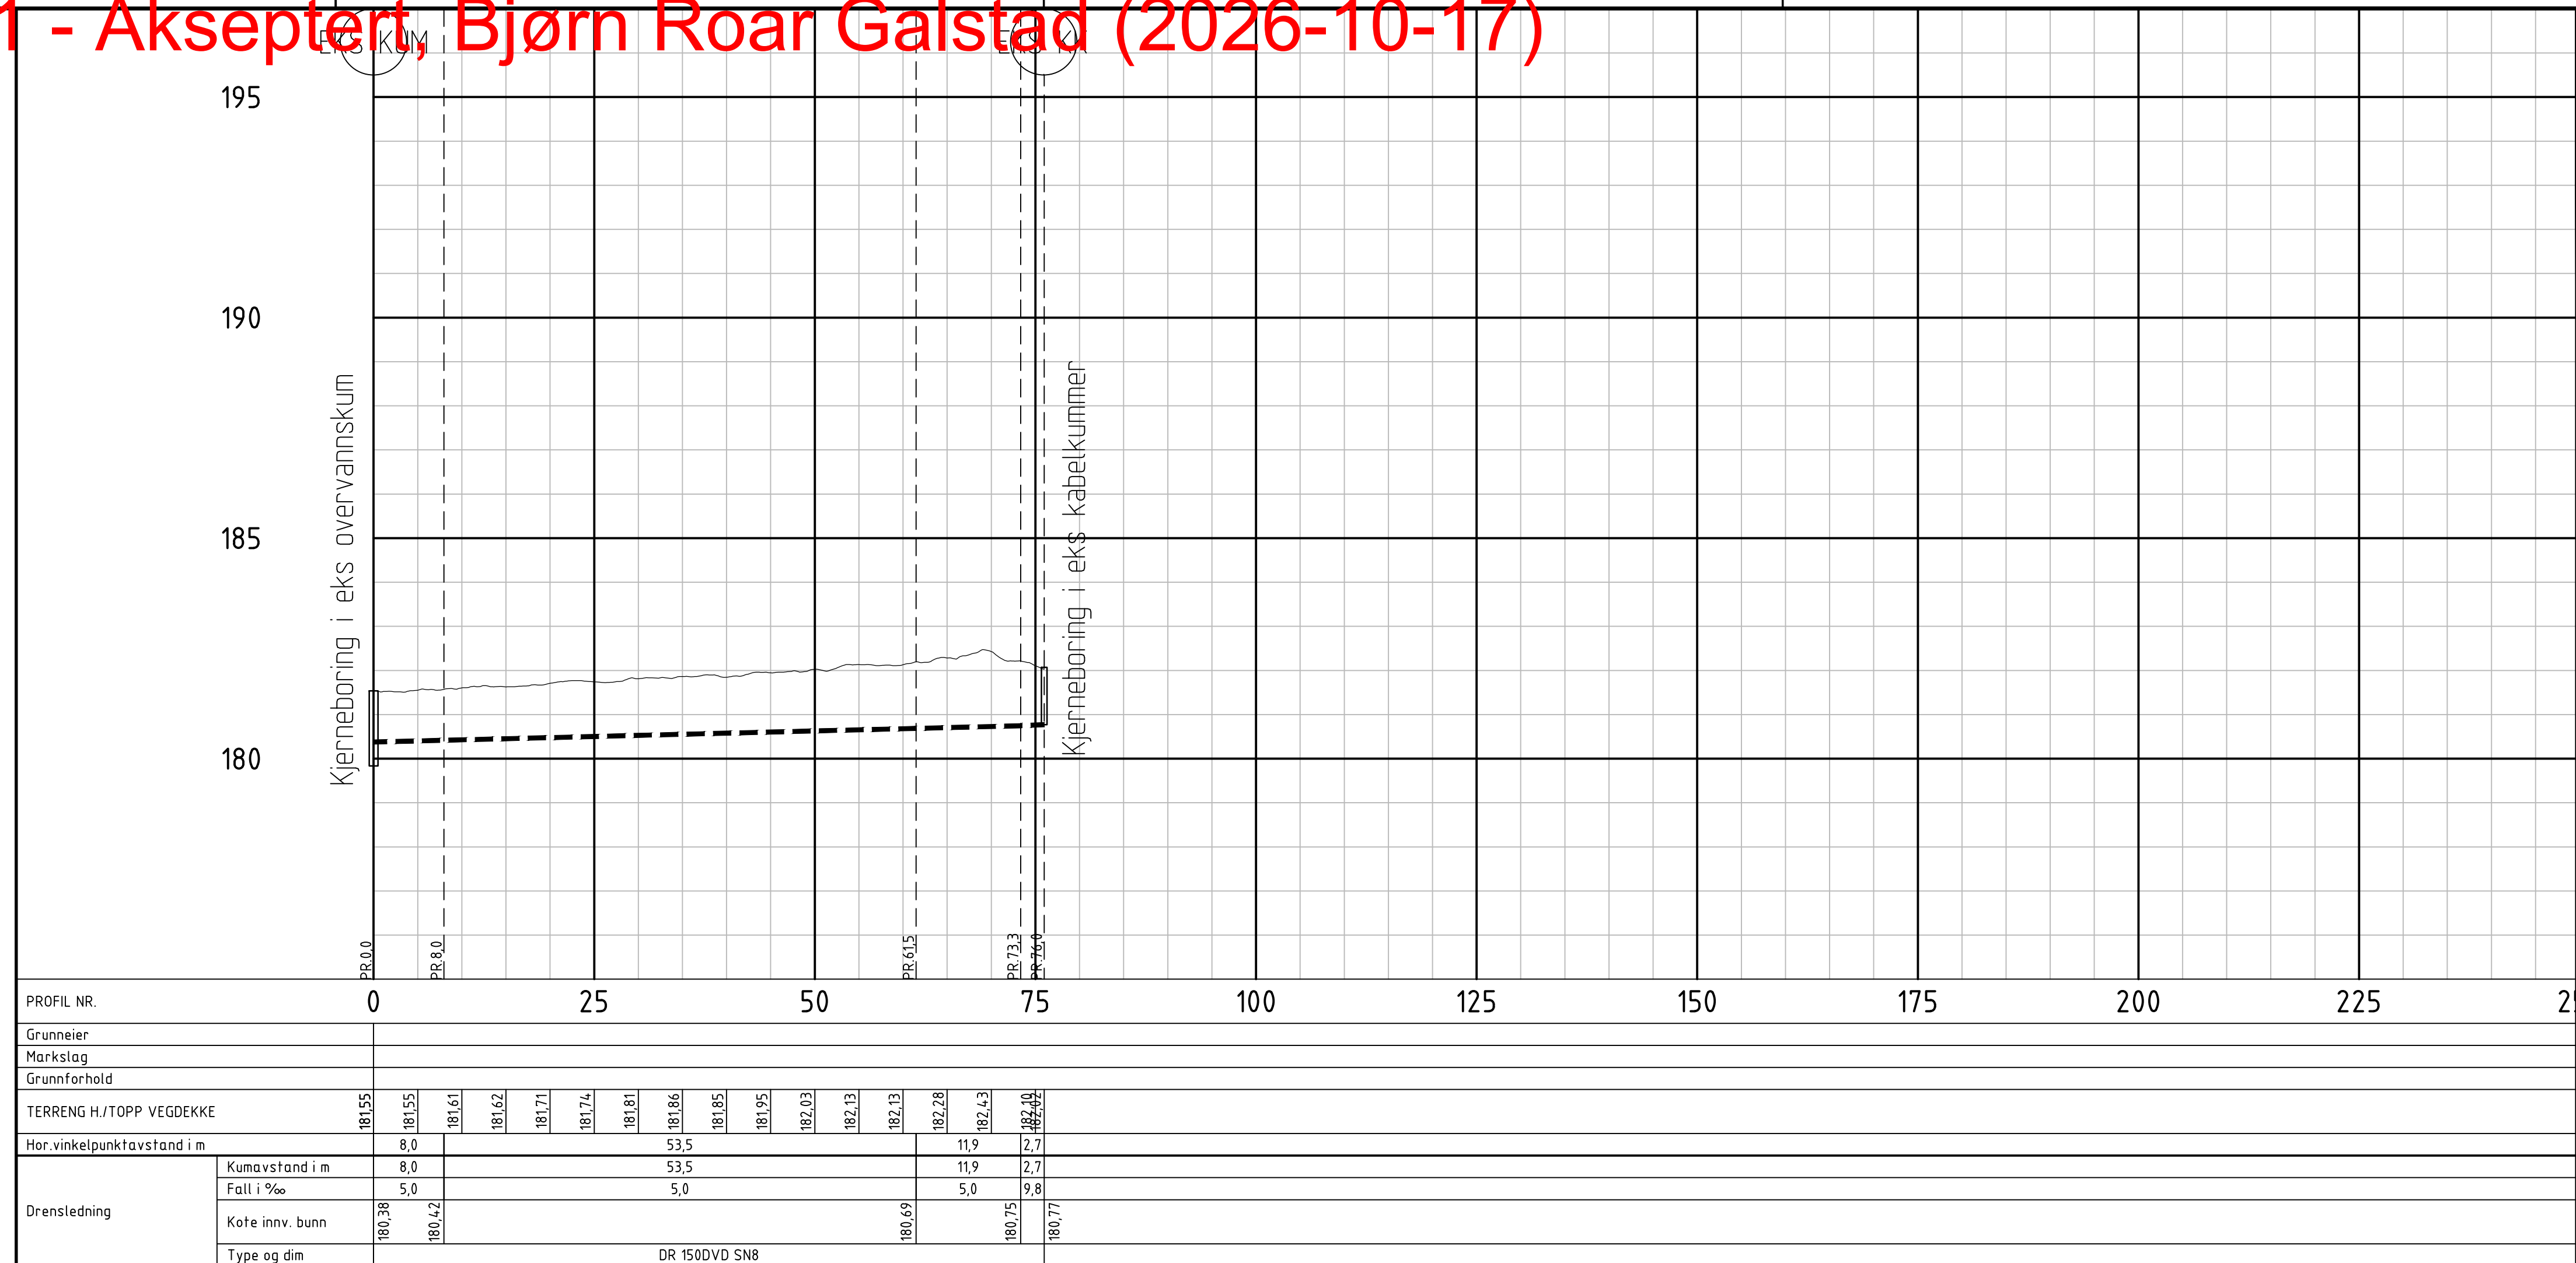


1 - Akseptert, Bjørn Roar Galstad (2026-10-17)

TEGNFORKLARING EKS. LEDNINGER

-  V - Eksisterende vannledning
 SP - Eksisterende spillvannsledning
 OV - Eksisterende overvannsledning
 AF - Eksisterende felleledning
 PL - Eksisterende spillvannspumpeledning

- Eksisterende kum

TEGNFORKLARING NYTT ANLEGG

- 
 DR - drensledning
 Graveskråning

MERKNADER

- 1 PVC grenrør 45 grader
- 2 Eksisterende kabelkum
- 3 OV ledning tilkobles eksisterende overvannskum

MERKNADER

Det står vann i eksisterende kabelkummer. Det skal etableres en nedrensledning for å drenere kummene. Vannet ledes til nærmeste overvannskummer nedstrøms via nedrensledning 150 DVD. Tilkobling i både kabelkummer og overvannskummer gjøres med kjerneborring. Rørgjennomførningen utføres med avlappet gumminnsjett, type Combi-pakning eller tilsvarende. Ledningstraseen vil i stor grad være styrt av vann i eksisterende kummer, men dreners skal minimum legges med 5 % fall. Fundament og utfyllingsmasser iht. POM-00-H-00041. For koordinering av utførelse, vises det til faseplan POM-00-Y-00065.

HENVISNINGER

Føringsveier, jfr. tegning POM-00-I-00370
Type tegning grøftesnitt, jfr. POM-00-H-00041
Faseplan, jfr. POM-00-Y-00065

Koordinatensystem: Euref89 NTM sone 10 , NN2000.

Kartkilde: Geovekst

05B	Tilbudsgrunnlag - Oppdatering etter kommentarer fra Bane Nor	02.10.2026	ESOP	DEAU	TENE
06B	Tilbudsgrunnlag - Oppdatering etter kommentarer fra Bane Nor	26.08.2026	ESOP	DEAU	TENE
00B	Tilbudsgrunnlag	15.12.2025	ESOP	DEAU	TENE
Rev	Revisjonen er i silder	Dato	Tegnet av	Kontrollert av	Godkjent av

Dovrebanen, (Hamar) - Fåberg, Lillehammer stasjon Underbygning Dreneringsplan, Endelig anlegg Km 184,780 - 184,860	Milestolpe	Fritrøst 1	
	1:500	Fritrøst 2	
	1:100	Oppdragsnr.	A295591
	Produsent	COWI	
	Prod.freg.nr.		
	Erstatning for		
	Forbattet av		

Projekt: 60032967
Parsell: 00

BANE NOR