
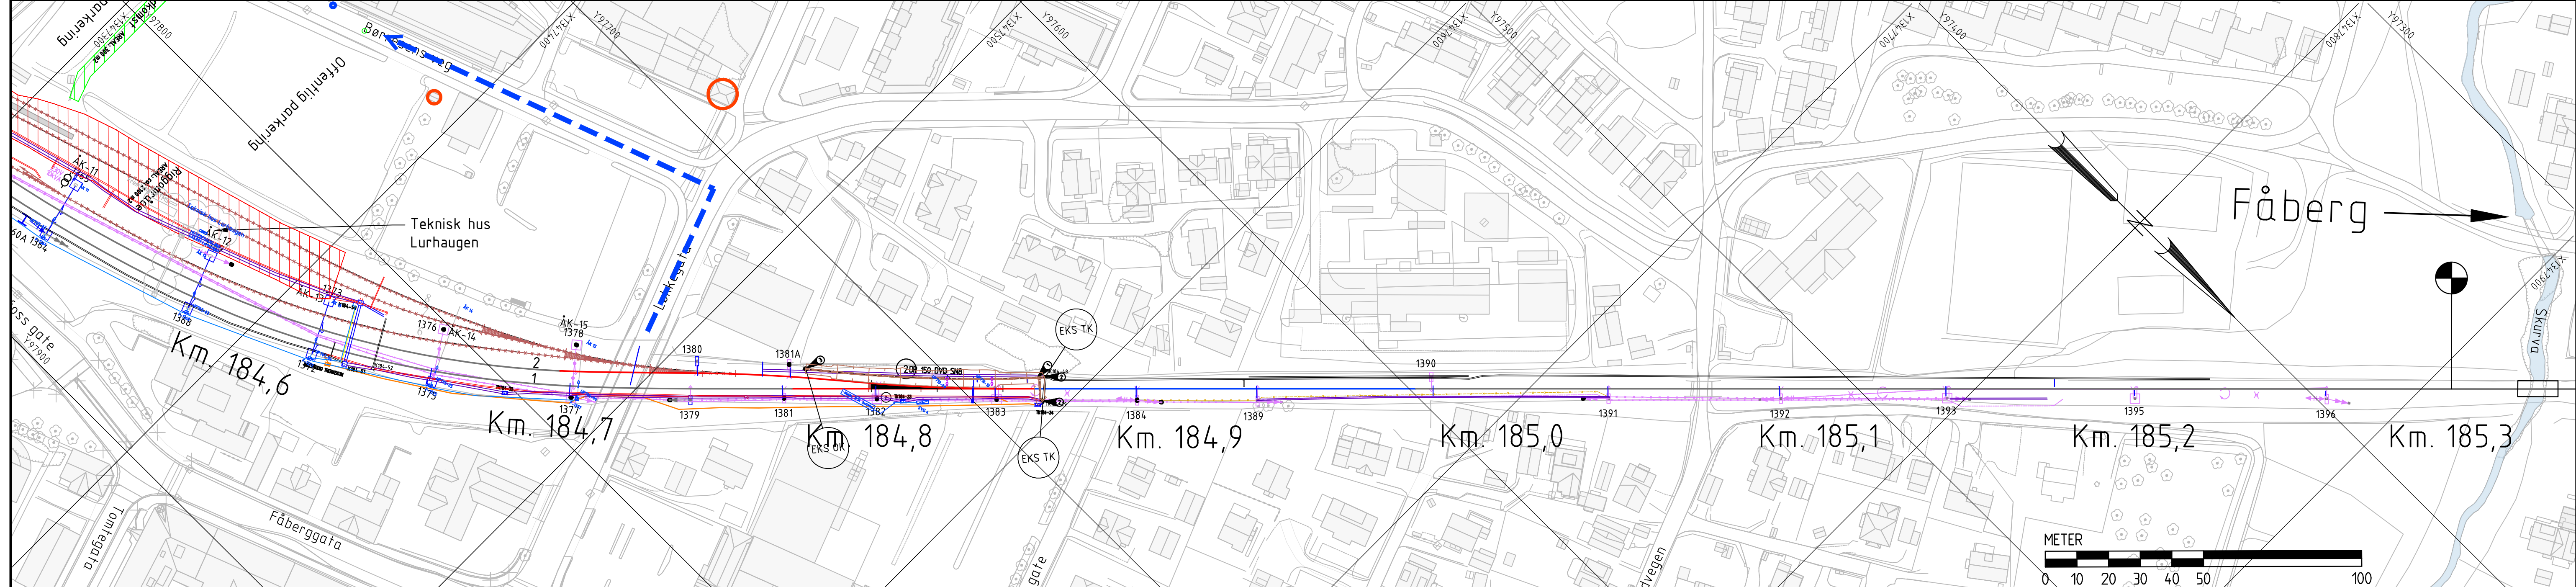


1 - Akseptert, Bjørn Roar Galstad (2026-09-17)

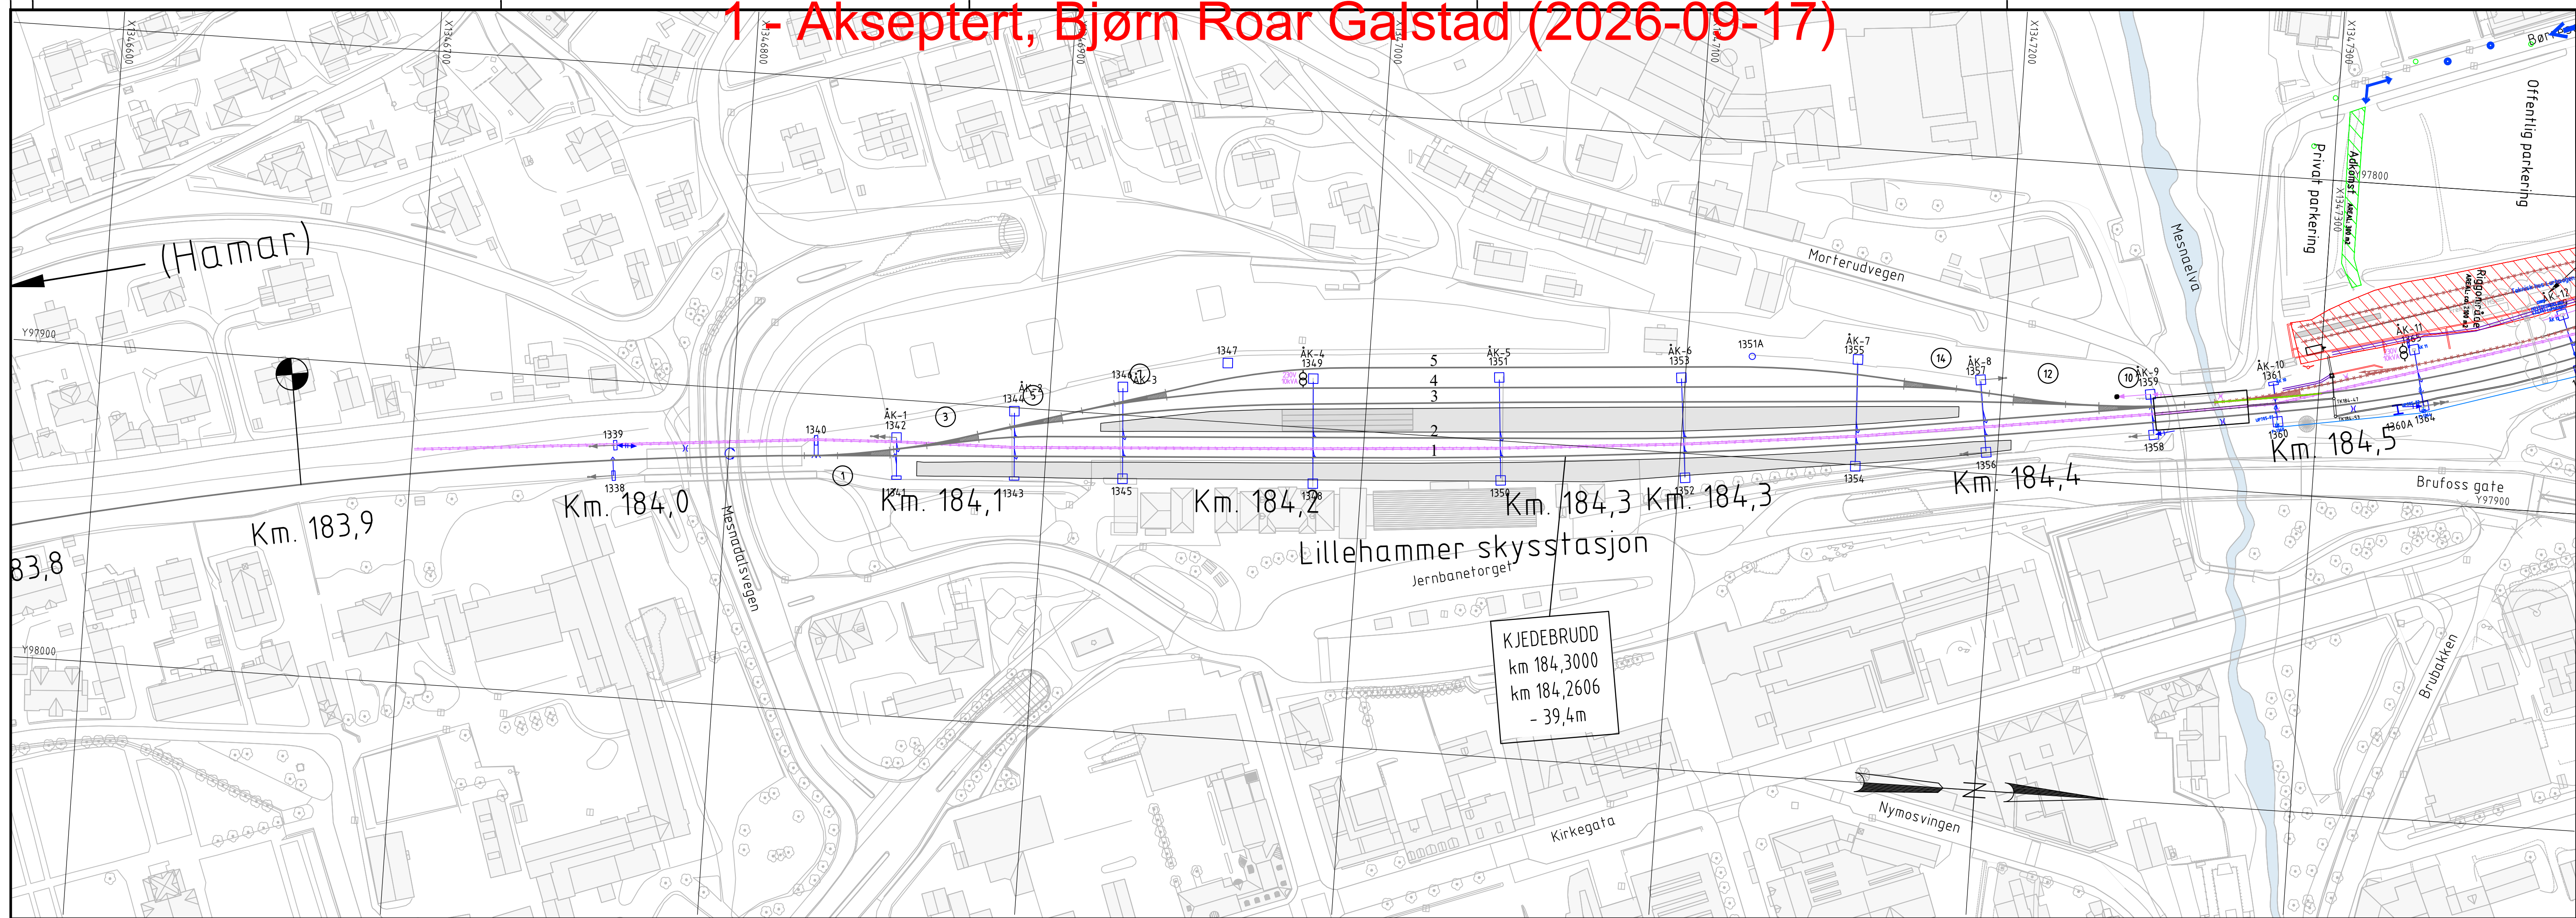


Symbolforklaring

- ① Sporvekselnummer
- Nytt spor 54E3 skinner
- Nytt spor 2, 49-skinner
- Eksisterende spor - justering
- Eksisterende spor
- Eksisterende spor - rives
- Ny sporveksel
- Eksisterende sporveksel
- Eksisterende sporveksel - rives

Merknad

1. Spor 1 er referansespor og bærer av kilometreringsen.

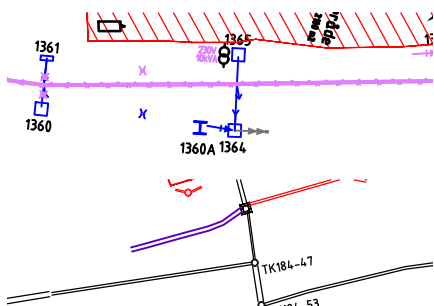


For detaljer vises det til planer for:
Strekningsplan KL

For detaljer vises det til planer for:
Føringssveier og trekkekkummer

For detaljer vises det til planer for:
Geografisk kabelplan

For detaljer vises det til planer for:
Dreneringsplan

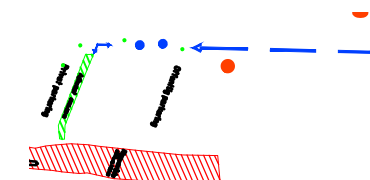

For detaljer vises det til
plan for:
Riggplan

Henvisninger

Sporplan:	- POM-00-Y-00067 - POM-00-Y-00068	Føringssveier midlertidig anlegg:	- POM-00-I-00372
Dreneringsplan:	- POM-00-G-00577	Føringssveier endelig anlegg:	- POM-00-I-00370 - POM-00-I-00371 - POM-00-I-00374 - POM-00-I-00375 - POM-00-I-00376 - POM-00-I-00377 - POM-00-I-00385
Riggplan:	- POM-00-X-00264		
Strekningsplan:	- POM-00-R-00316 - POM-00-R-00325		
Tverrfaglig jordingsplan:	- POM-00-R-01045 - POM-00-R-01046 - POM-00-R-01047 - POM-00-R-01048	Geografisk kabelplan:	- POM-00-N-04090 - POM-00-N-04098

Koordinatsystem: Euref89 NTM sone 10, NN2000.
Kartkilde: Geovekst

00B	Første utgave	28.08.2026	THH	SBAS	TENE
Rev.	Revisjonen gjelder	Dato	Tagget av	Kontrollert av	Godkjent av
	Målestokk	1:1000	Fretekt 1		
	Fretekt 2				
	Oppdragsgiver	A295591			
	Produsent	COWI			
	Prod.registr.	POM-00-B-00337.dwg			
	Erstatning for				
	Erstatet av				
	Tegningsnummer:	POM-00-B-00337			
	Rev.				
	00B				

Prosjekt: 60032967
Parsell: 00

BANE NOR