
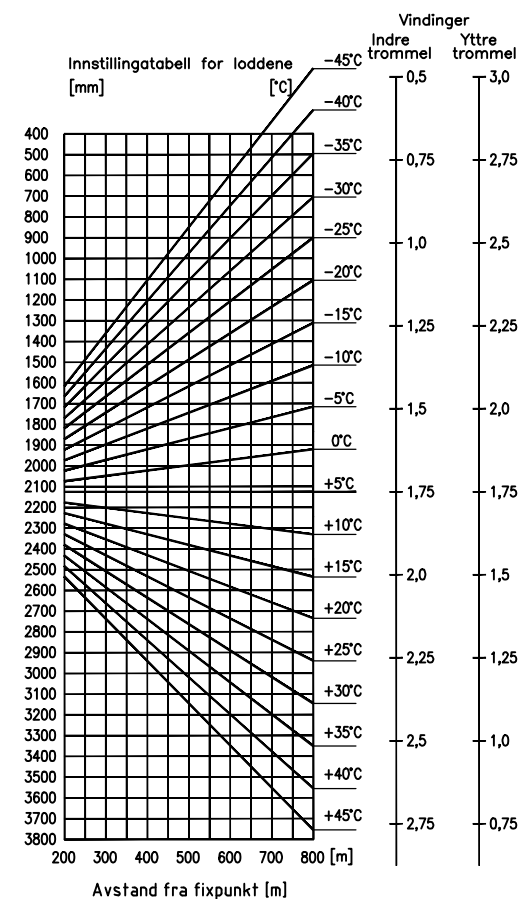



① Begynnelsepunkt for å telle
vindinger på den yttre trommelen
(ved wirelåsen)

② Begynnelsepunkt for å telle
vindinger på den indre trommelen
(1/4 omdreining etter wirelåsen)

Bardunene skal ha samme retning som kontakttråd og bæreline.

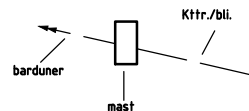

Eksempel: For lengde = 500m og 20°C er L-mål $\approx 2500\text{mm}$
 Utvidelseskoeffisient for kontakttråd $\alpha = 17 \times 10^{-6} \text{K}^{-1}$
 er benyttet ved utregning av tabell

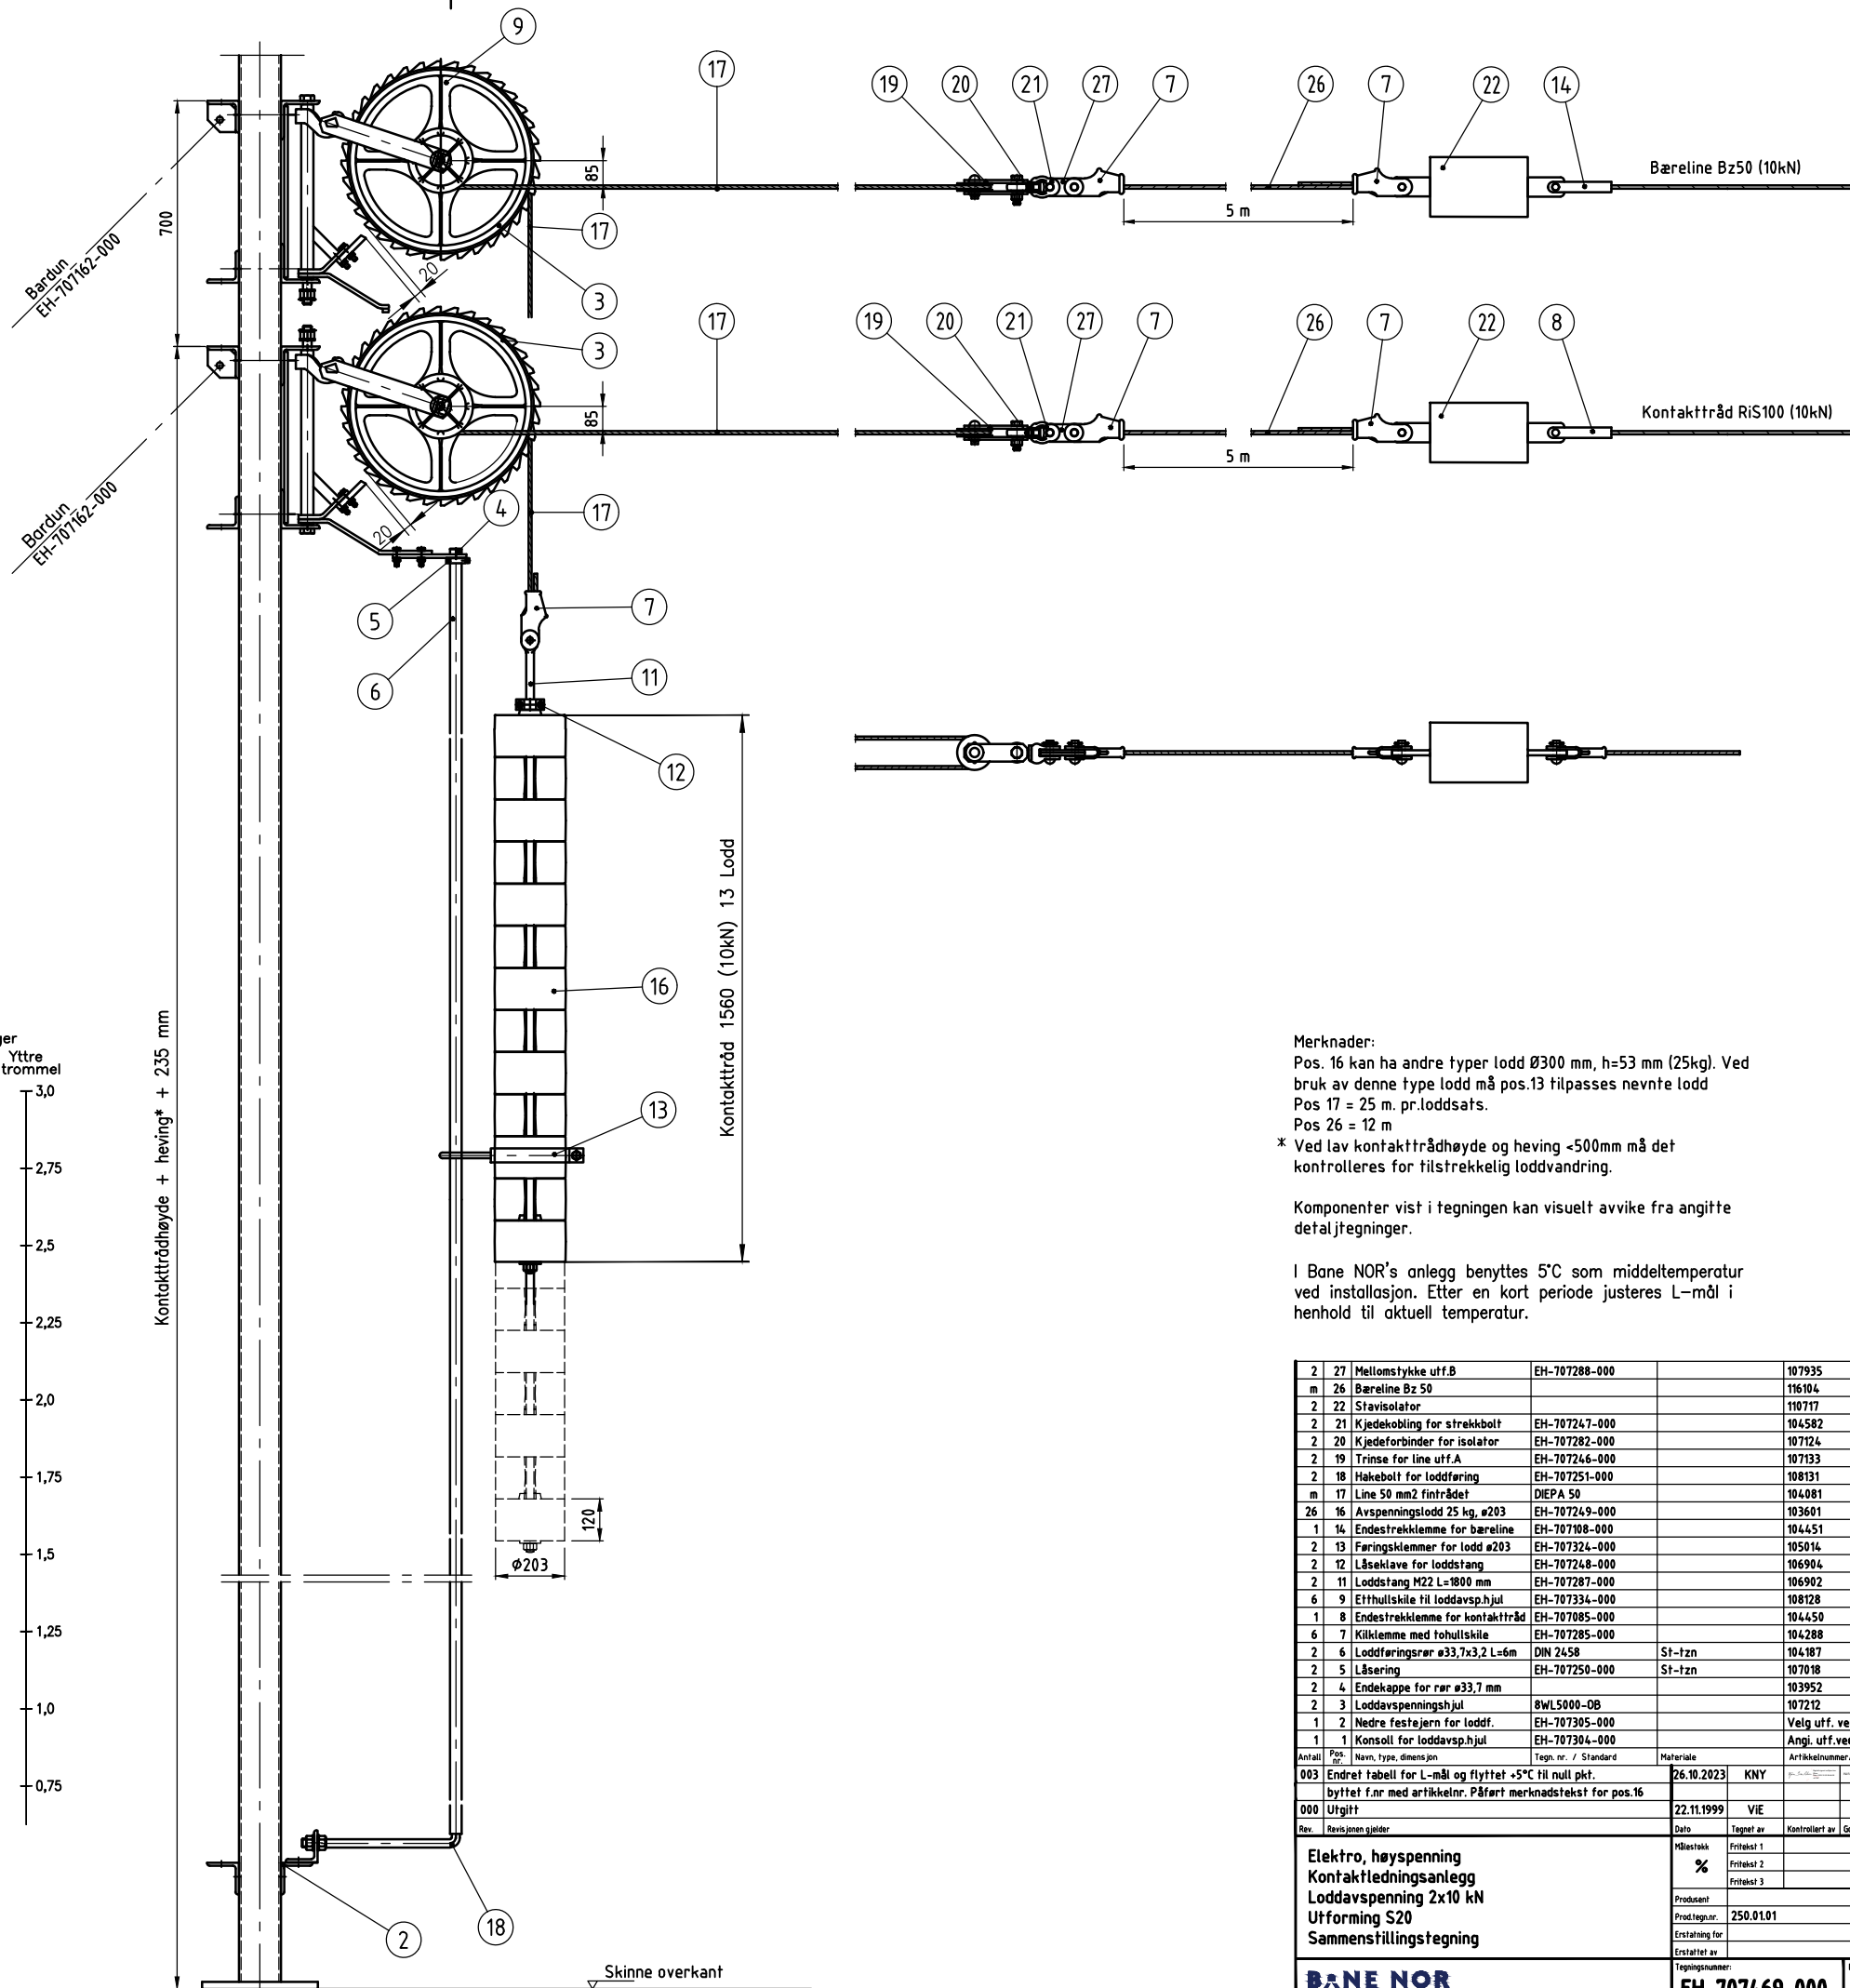

Merknader:

Pos. 16 kan ha andre typer lodd $\varnothing 300$ mm, h=53 mm (25kg). Ved bruk av denne type lodd må pos.13 tilpasses nevnte lodd

Pos 26 = 12 m

* Ved lav kontakttrådshøyde og heving <500mm må det kontrolleres for tilstrekkelig loddvandring.

Komponenter vist i tegningen kan visuelt avvike fra angitte detaljtegninger.

I Bane NOR's anlegg benyttes 5°C som middeltemperatur ved installasjon. Etter en kort periode justeres L-mål i henhold til aktuell temperatur.

2	27	Mellomstykke utf.B	EH-707288-000			107935
m	26	Bæreline Bz 50				116104
2	22	Stavisolator				110717
2	21	Kjedekobling for strekkbolt	EH-707247-000			104582
2	20	Kjedeforbinder for isolator	EH-707282-000			107124
2	19	Trinse for line utf.A	EH-707246-000			107133
2	18	Hakebolt for loddføring	EH-707251-000			108131
m	17	Line 50 mm2 fintrådet	DIEPA 50			104081
26	16	Avspenningslodd 25 kg, #203	EH-707249-000			103601
1	14	Endestreklemme for bæreline	EH-707198-000			104451
2	13	Føringsklemmer for lodd #203	EH-707324-000			105014
2	12	Låseklave for loddstang	EH-707248-000			106904
2	11	Loddstang M22 L=1800 mm	EH-707287-000			106902
6	9	Ett hullskile til loddavspshjul	EH-707334-000			108128
1	8	Endestreklemme for kontakttråd	EH-707085-000			104450
6	7	Kilklemme med tohullskile	EH-707285-000			104288
2	6	Loddføringsrør #33,7x3,2 L=6m	DIN 2458	St-I-2n		104187
2	5	Låsering	EH-707250-000	St-I-2n		107018
2	4	Endekappe for rør #33,7 mm				103952
2	3	Loddavspenningsshjul	8W/L5000-0B			107212
1	2	Nedre festejern for lodd.	EH-707305-000			Velg utf. ved best.
1	1	Konsoll for loddavspshjul	EH-707304-000			Anp. utf.ved best.
Antall	Pos. nr.	Navn, type, dimensjoner	Tegn. nr. / Standard	Materiale	Artikkelnummer/merknad	
003		Endret tabell for L-mål og flyttet +5°C til null pkt. byttet f.nr med artikkelnr. Påført merknadstekst for pos.16		26.10.2023	KNY	
000		Utgitt		22.11.1999	VIE	
Rev.		Revisjonen gjelder	Dato	Tegnet av	Kontrollert av	Godkjent av
Elektro, høyspenning Kontaktledningsanlegg Loddavspenning 2x10 kN Ufforming S20 Sammensettingstegning				Målestokk	Fritekst 1	
				%	Fritekst 2	
					Fritekst 3	
				Produsent	250.01.01	
				Prod.tegner.		
Erfaring for						
Erstatlet av						
Tegningsnummer:				EH-707469-000		Rev.:
				003		