


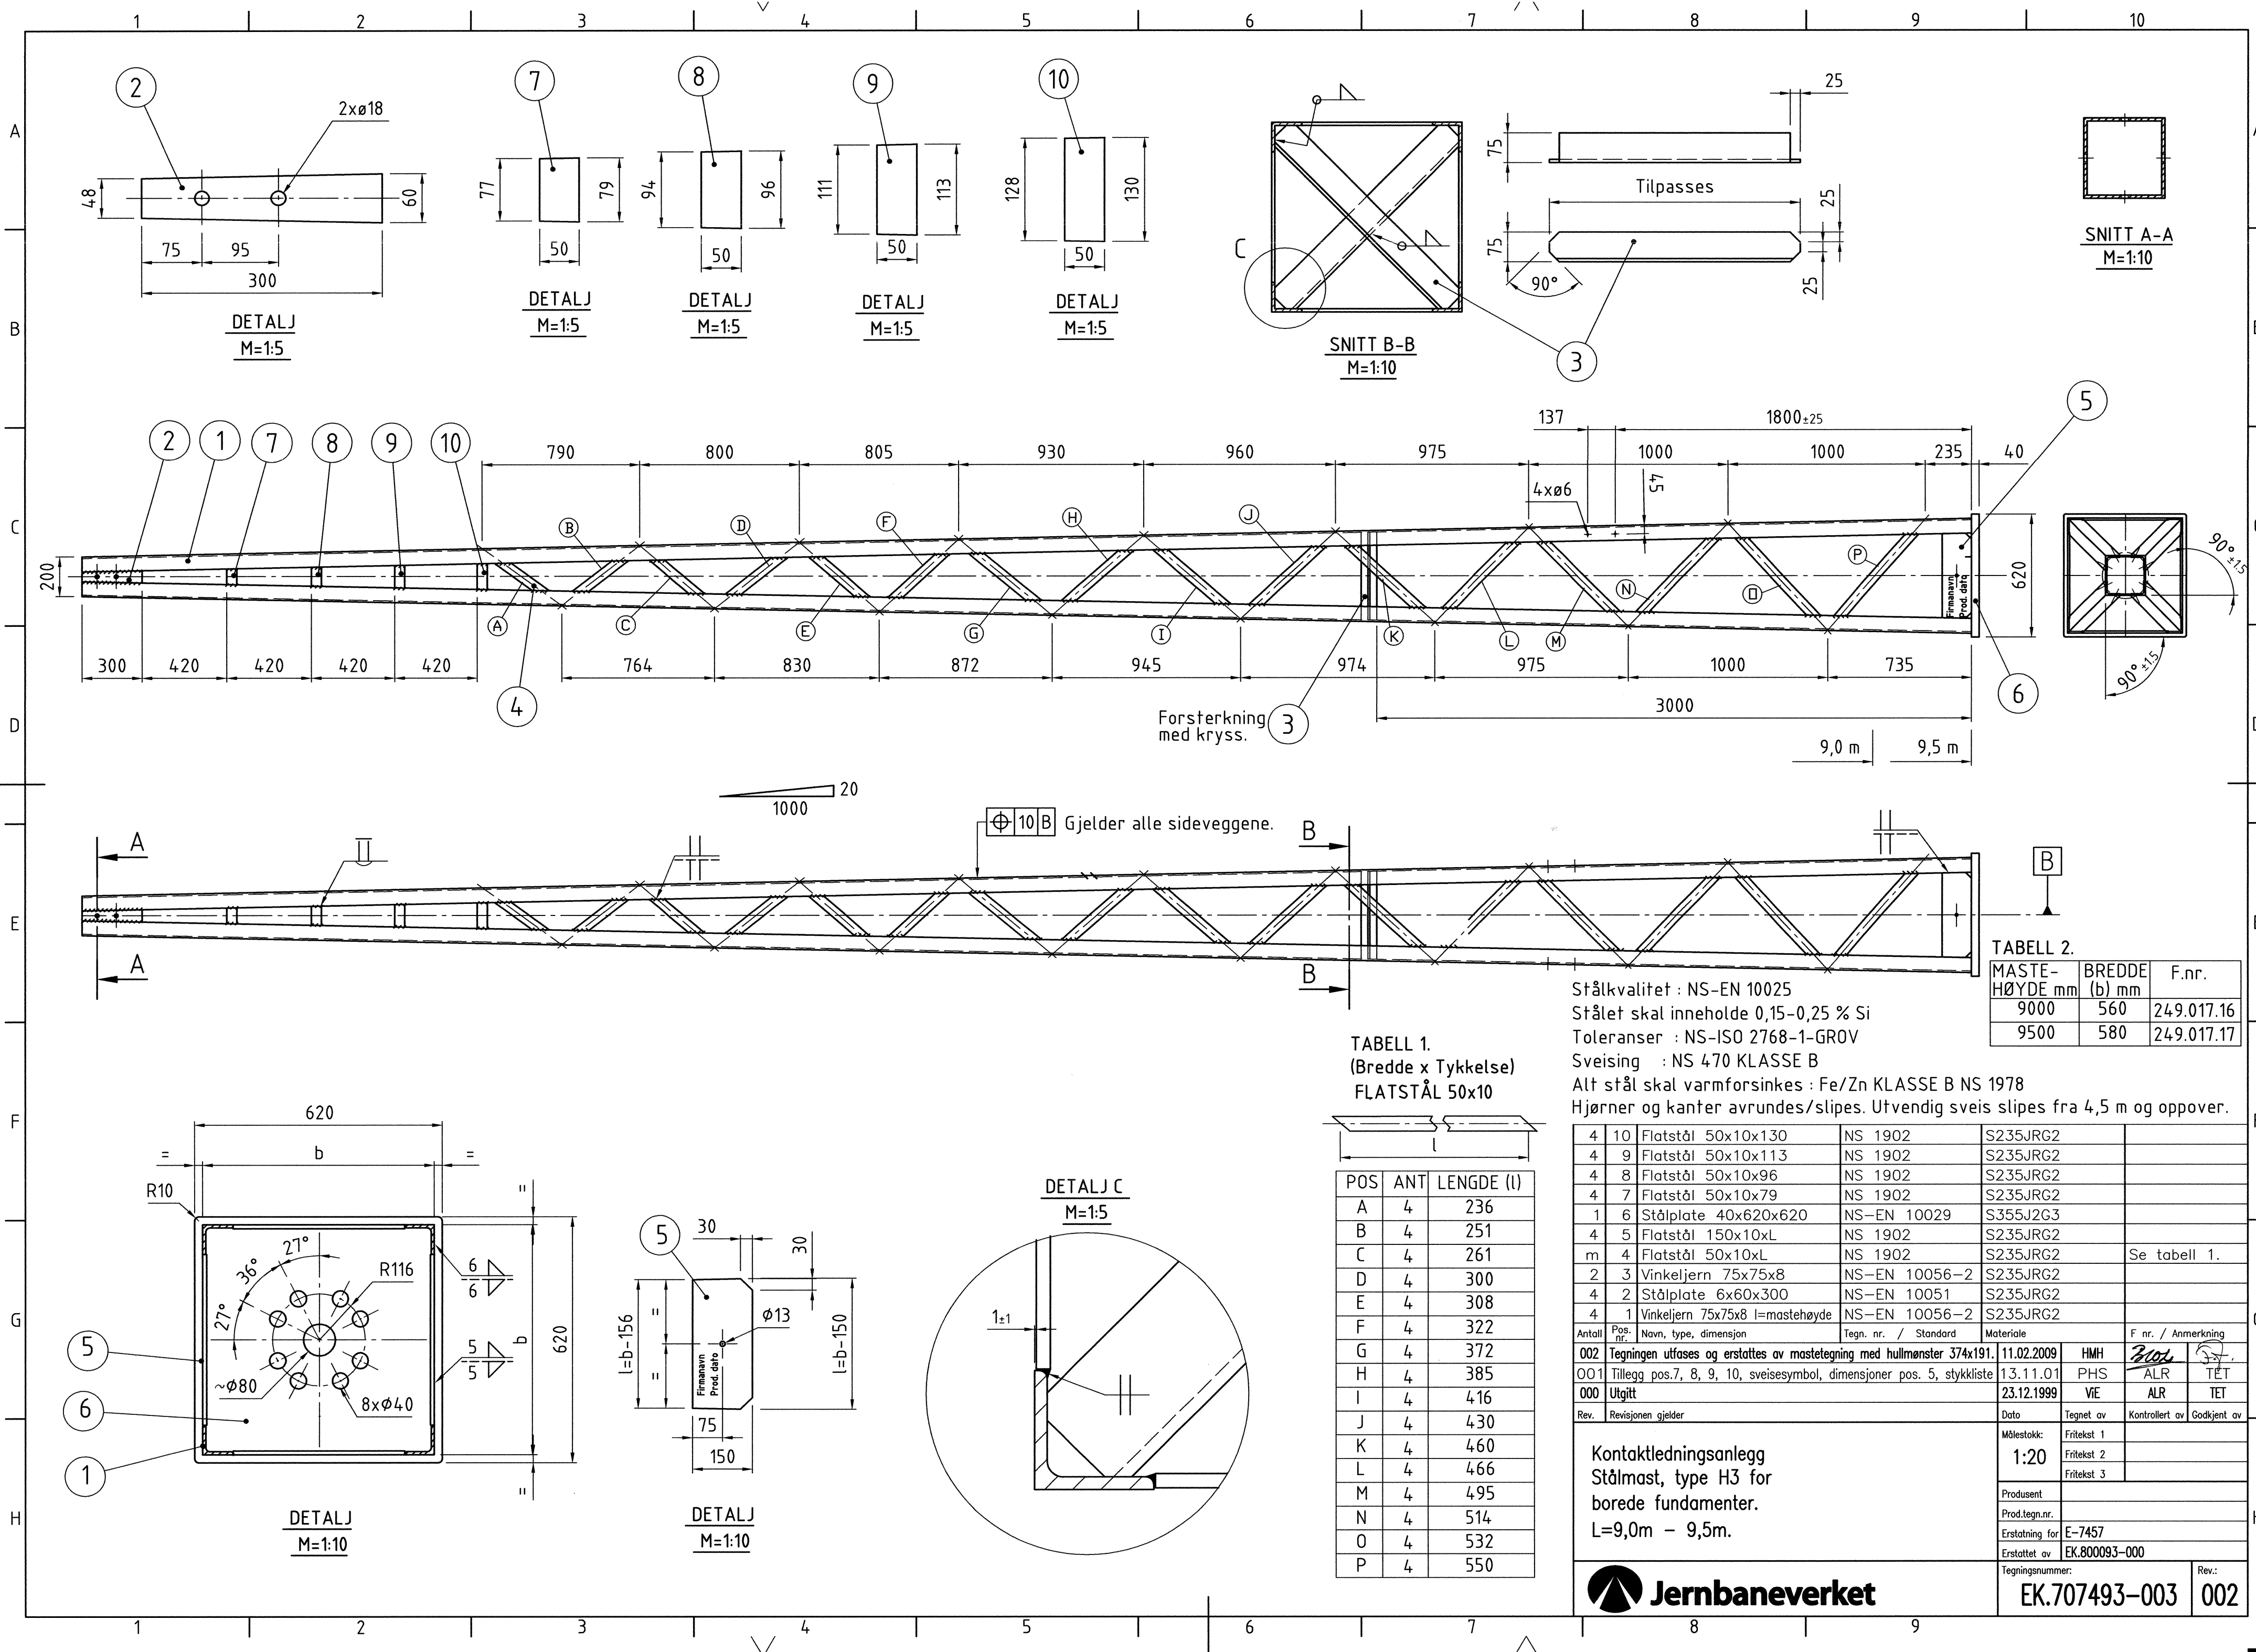

TABELL 1.
(Bredde x Tykkelse)
FLATSTÅL 50x10

POS	ANT	LENGDE (l)
A	4	236
B	4	251
C	4	261
D	4	300
E	4	308
F	4	322
G	4	372
H	4	385
I	4	416
J	4	430
K	4	460
L	4	466
M	4	495
N	4	514
O	4	532
P	4	550

Stålkvalitet : NS-EN 10025
Stålet skal inneholde 0,15-0,25 % Si
Toleranser : NS-ISO 2768-1-GROV
Sveising : NS 470 KLASSE B
Alt stål skal varmforzinks : Fe/Zn KLASSE B NS 1798
Hjørner og kanter avrundes/slipes. Utvendig sveis slipes fra 4,5 m og oppover.

	4	10	Flatstål 50x10x130	NS 1902	S235JRG2	
	4	9	Flatstål 50x10x113	NS 1902	S235JRG2	
	4	8	Flatstål 50x10x96	NS 1902	S235JRG2	
	4	7	Flatstål 50x10x79	NS 1902	S235JRG2	
	1	6	Stålplate 40x620x620	NS-EN 10029	S355J2G3	
	4	5	Flatstål 150x10xL	NS 1902	S235JRG2	
m	4		Flatstål 50x10xL	NS 1902	S235JRG2	Se tabell 1.
	2	3	Vinkeljern 75x75x8	NS-EN 10056-2	S235JRG2	
	4	2	Stålplate 6x60x300	NS-EN 10051	S235JRG2	
	4	1	Vinkeljern 75x75x8 l=mastehøyde	NS-EN 10056-2	S235JRG2	

Antall	Pos. nr.	Navn, type, dimensjon	Tegn. nr. / Standard	Materiale	F. nr. / Anmerknng
002		Tegningen utfases og erstattes av mastetegning med hullmønster 374x191.	11.02.2009	HMH	
001		Tillegg pos.7, 8, 9, 10, sveisesymbol, dimensjoner pos. 5, stykkliste	13.11.01	PHS	
000		Utgitt	23.12.1999	VE	
Rev.		Revisjonen gjelder			
			Dato	Tegnet av	Kontrollert av
			Målestokk:	Fritekst 1	
				Fritekst 2	
				Fritekst 3	
			Produsent		
			Prod.tegn.nr.		
			Erstatning for	E-7457	
			Erstattet av	EK.800093-000	

Kontaktledningsanlegg
Stålmast, type H3 for
borede fundamenter.
L=9,0m - 9,5m.