
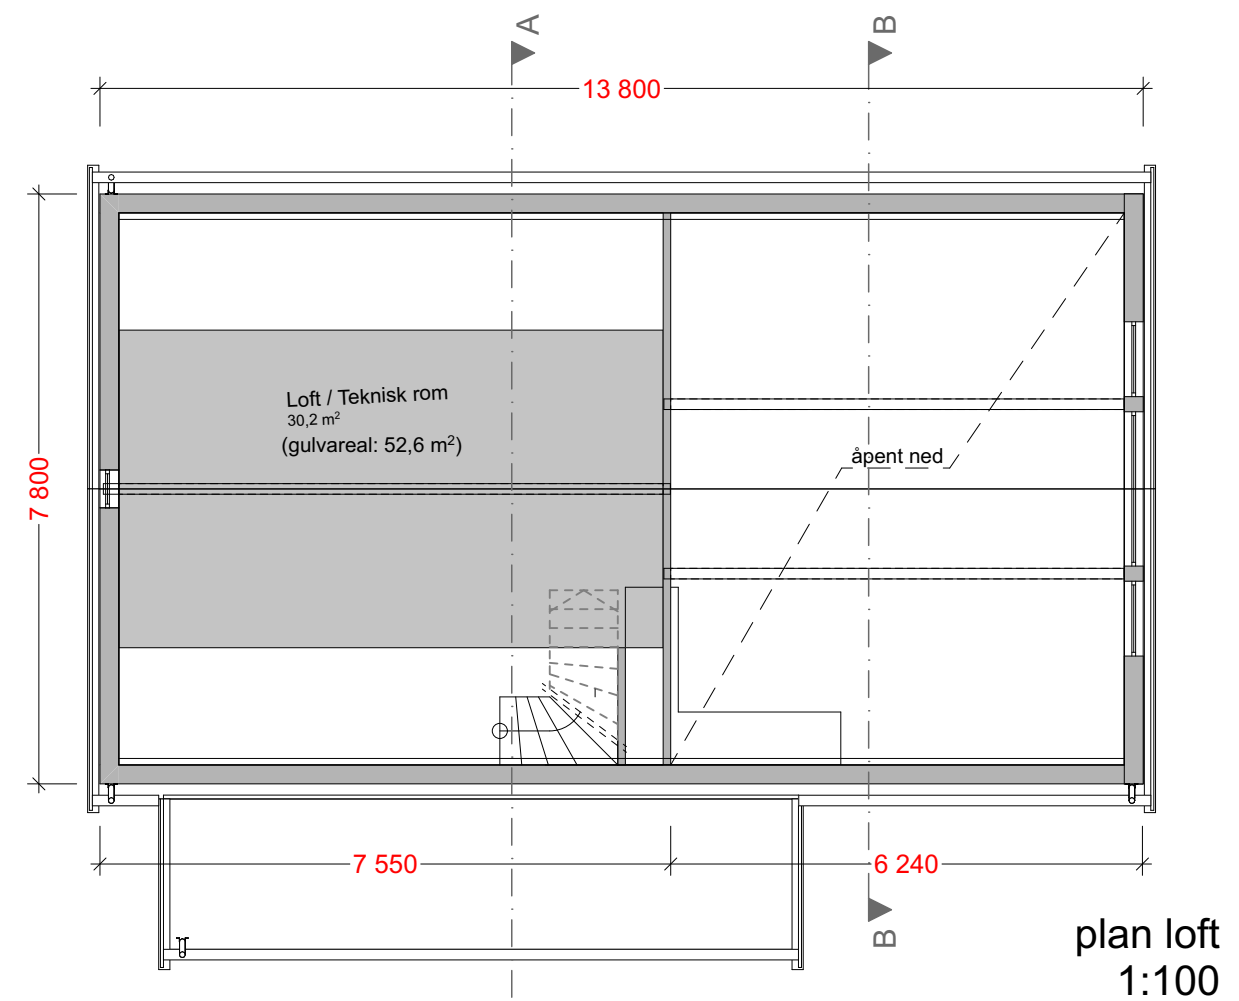
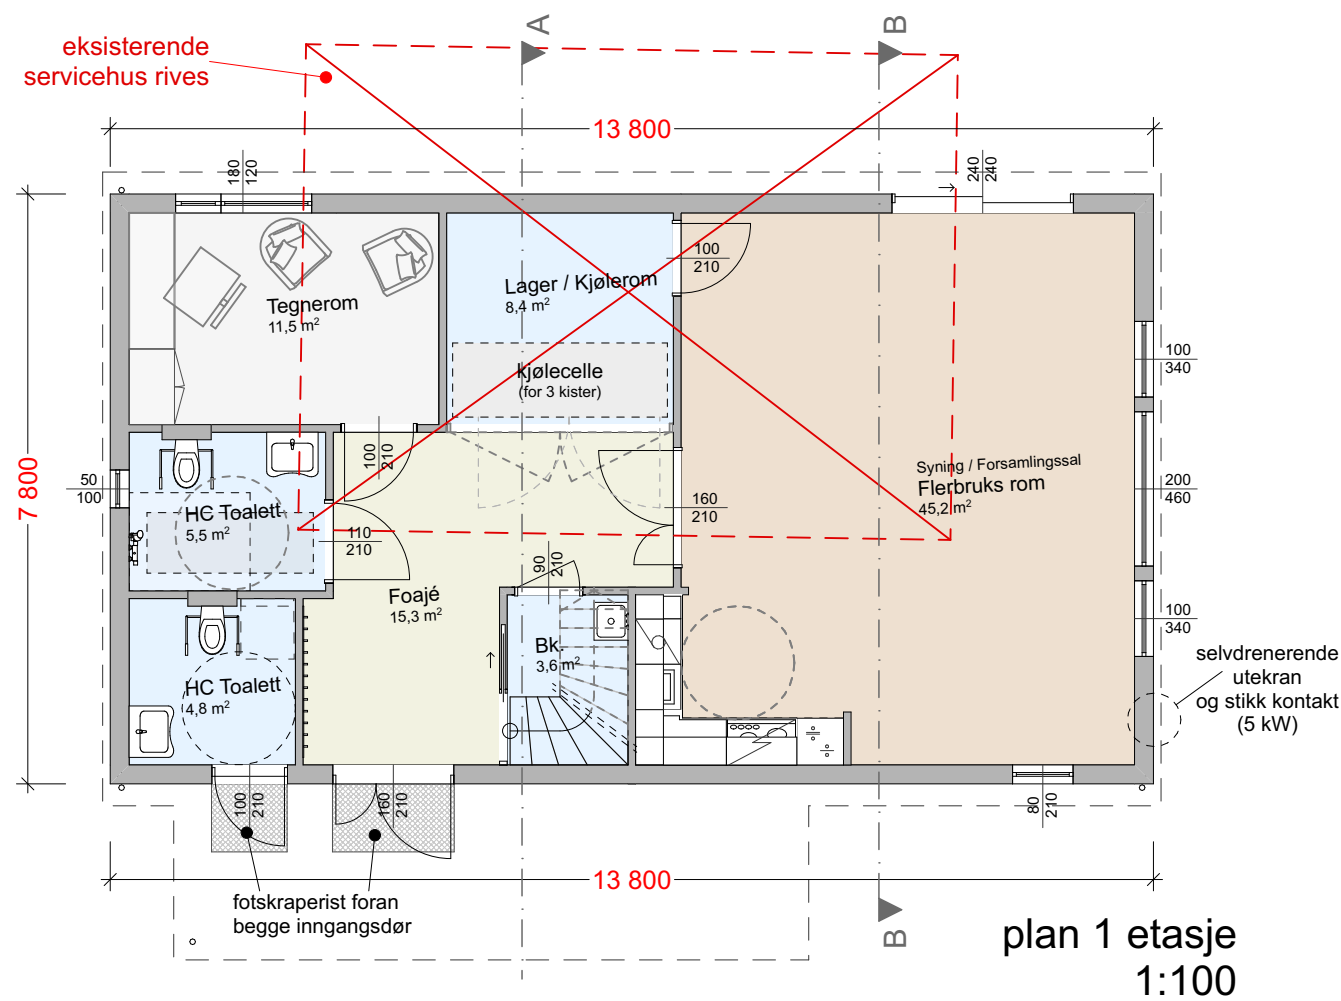
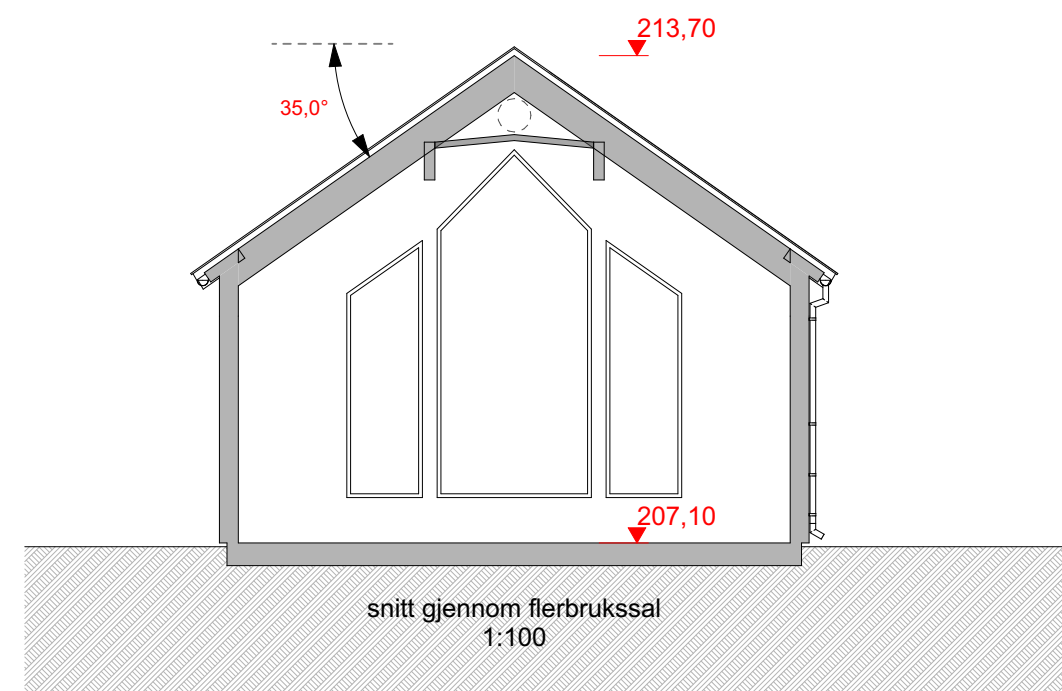


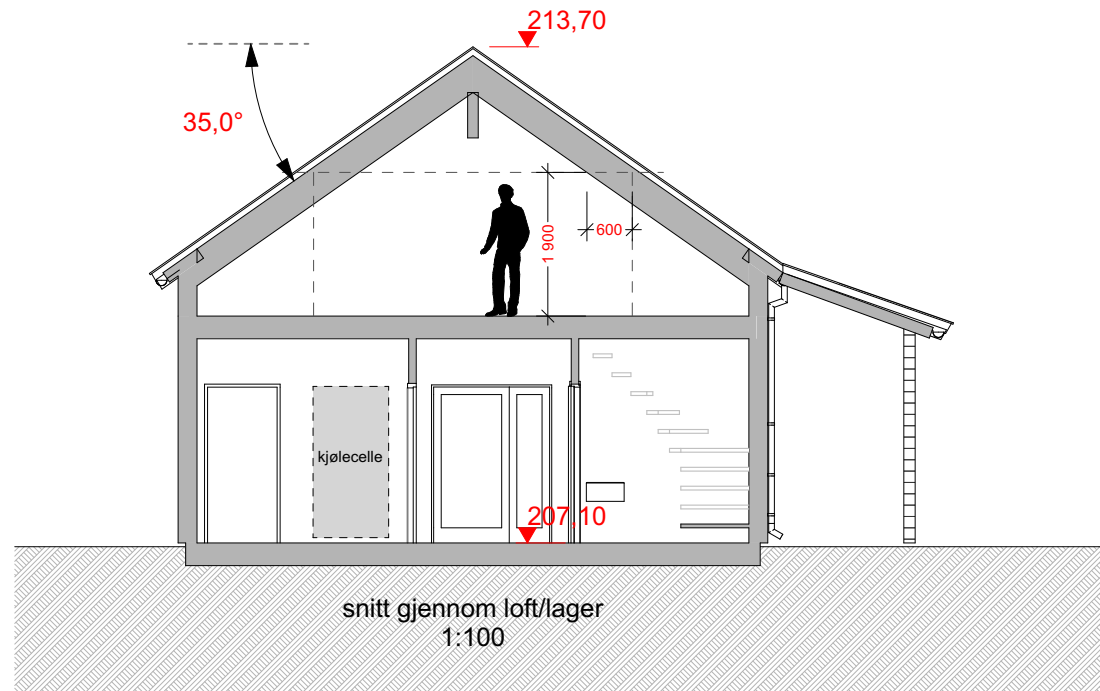

© Alle rettigheter tilhører utførende for prosjektering, kopiering eller bruk av disse tegningene er forbudt uten skriftlig samtykke

Prosjekt navn:

Servicebygg

Eiendom/Byggested:

., 4724 Iveland

Tiltakets art:

Servicehus / Flerbrukshall

Tiltakshaver:

Iveland Kommune

Gnr./Bnr.:

**Gnr/Bnr/
Festenr**

Fase:

Totalentreprise

Prosjekterende:

Trollvegg Arkitektkontor AS
Markensgate 13-15
4611 Kristiansand
www.trollvegg.no

Type tegning:

Planer og snitt

Tegningsnr.:

A20-1

Prosjektnr.:

A889

Rev.nr.:

-

Dato:

28.09.2026

BIM med ARCHICAD 25 NOR Filplassering: /Users/tamaserdely/Library/
CloudStorage/OneDrive-TROLLVEGGARKITEKTSTUDIOAS/Prosjekter Ark/A889
Mulighetsstudie Birketveit/Arbeidsmappe/SERVICEHUS_GARASJE_TE/

Tegnet av:

TE

Målestokk:

Ark: **A3 L**

TROLLVEGG
ARKITEKTUR
INTERIOR
PLAN