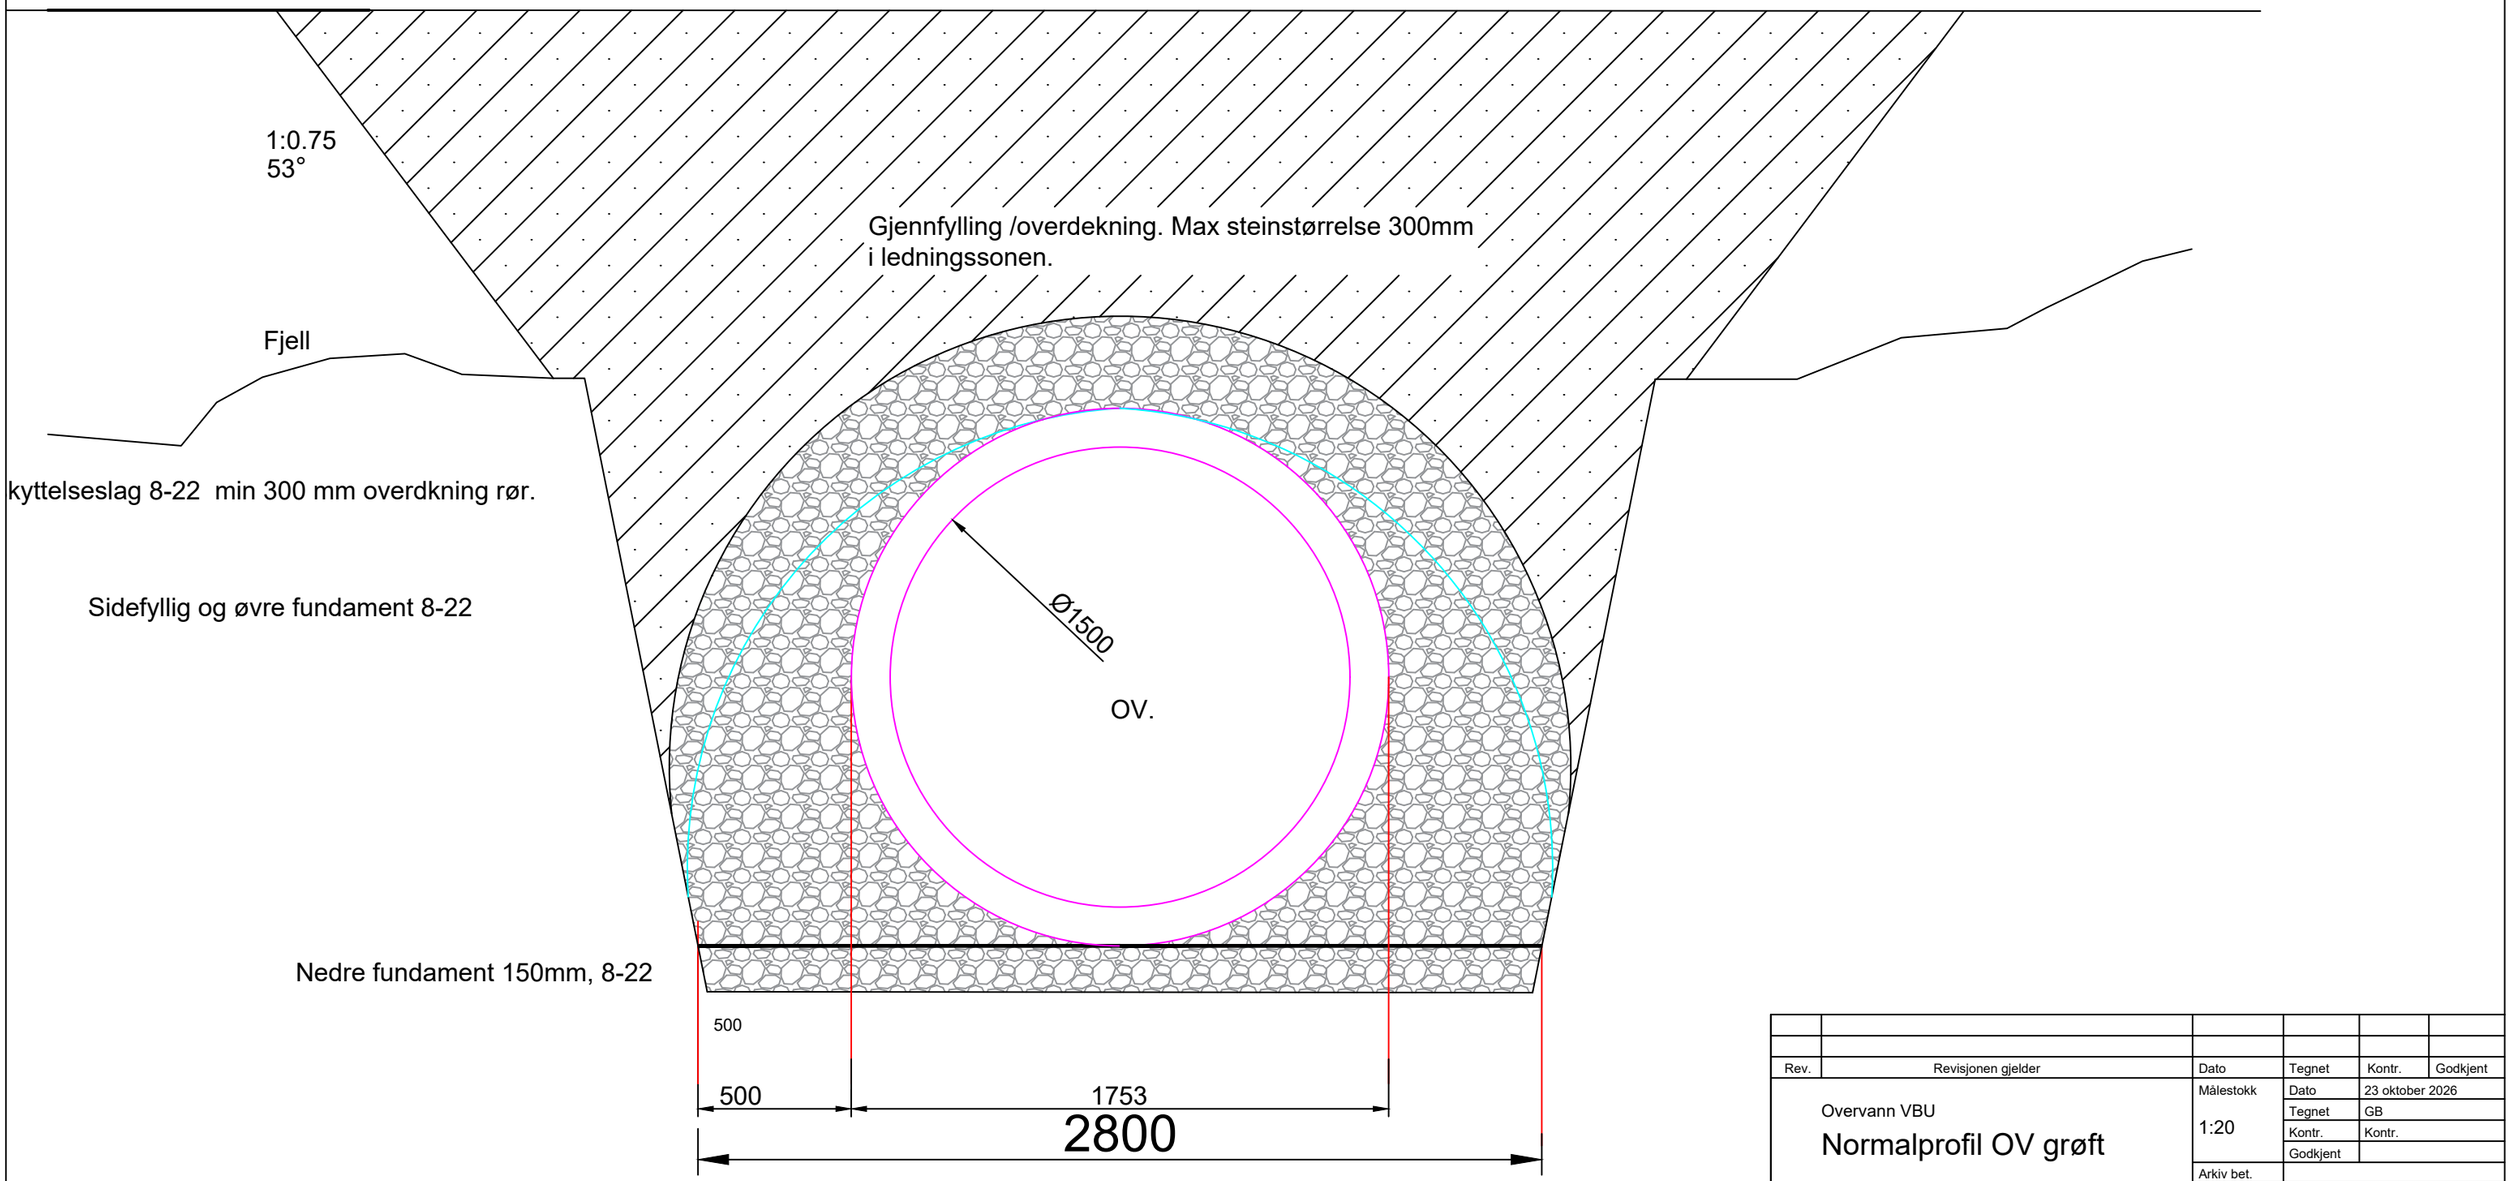


Rev.	Revisjonen gjelder	Dato	Tegnet	Kontr.	Godkjent
Overvann VBU Normalprofil OV grøft		Målestokk 1:20	Dato	23 oktober 2026	
			Tegnet	GB	
			Kontr.	Kontr.	
			Godkjent		
		Arkiv bet.			
		Erstatn. for			
POV PLAN OPPMÅLING VALDRES		Tegning nr. Normalprofil OV grøft			Rev.