


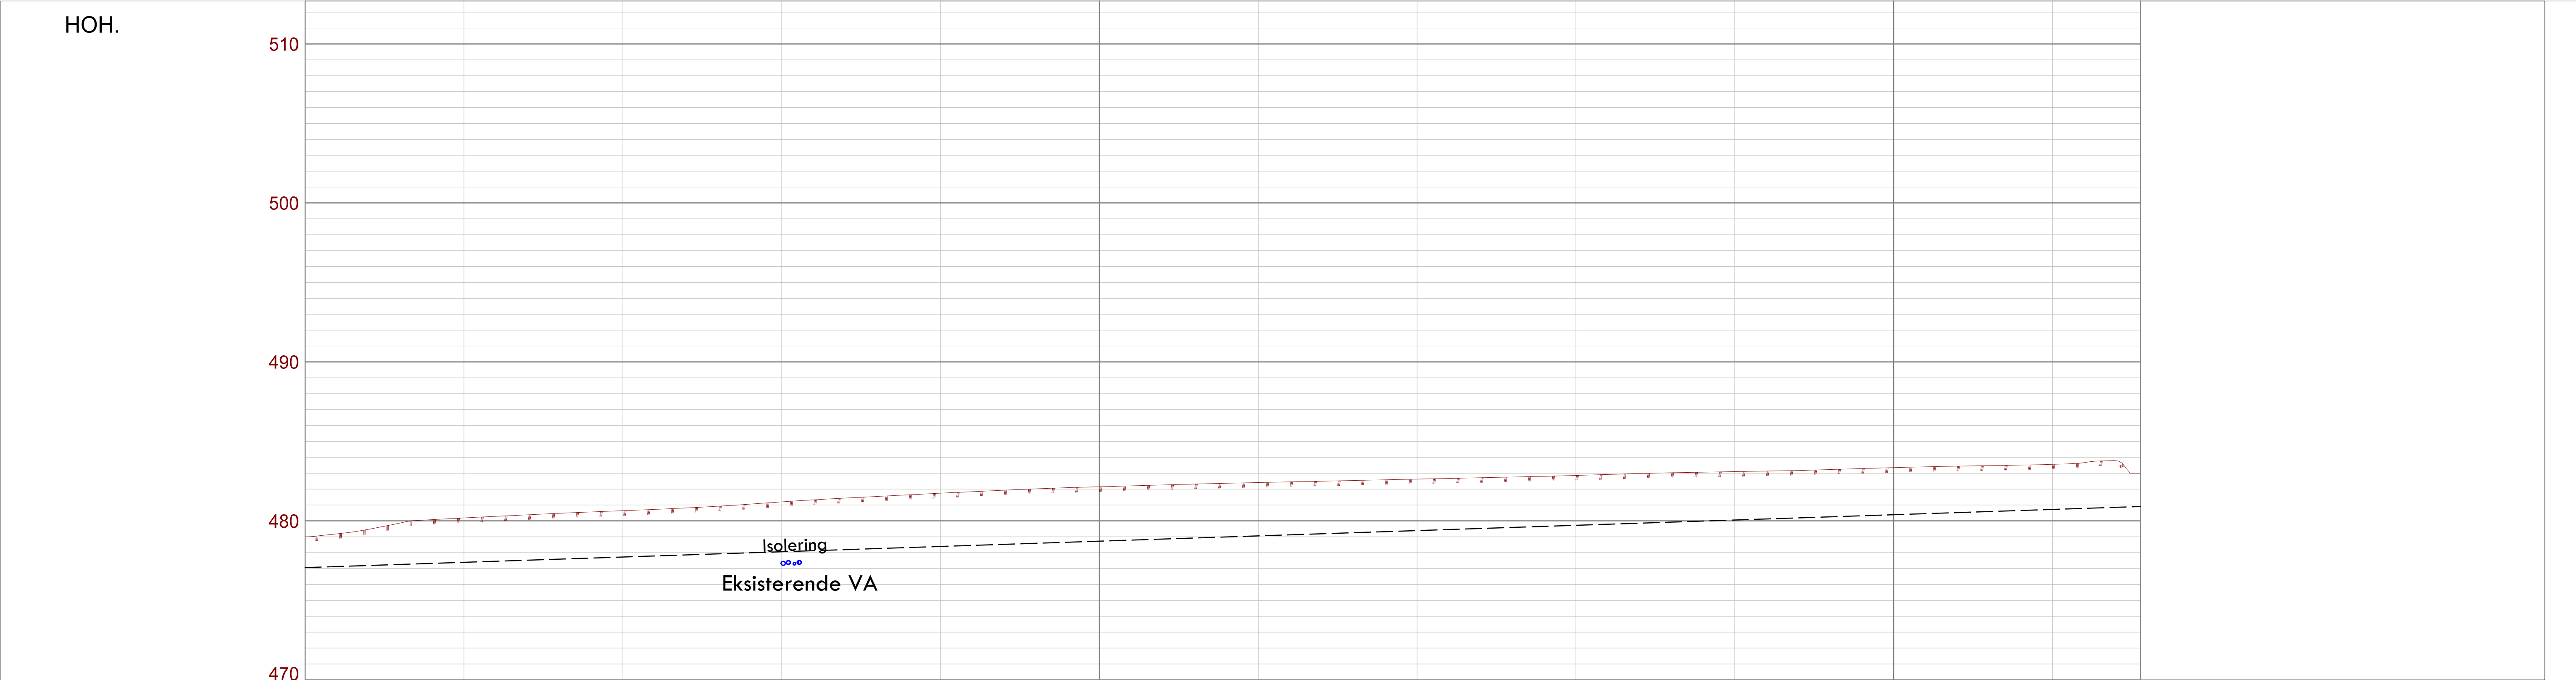

PROFIL NR.	0	50	100
MARKTYPE			
HØYDE EKSISTERENDE TERRENG	479.00	480.19	480.64
HØYDE ENDRET TERRENG			
AVSTAND MELLOM SYSTEMPKT.			
OVERVANNS-LEDNING	DIM. RØRTYPE FALL KAP. HØYDE INNVI BUNN	1500 33.3‰	480.90
OVERVANNS-LEDNING 2	DIM. RØRTYPE FALL KAP. HØYDE INNVI BUNN		

