
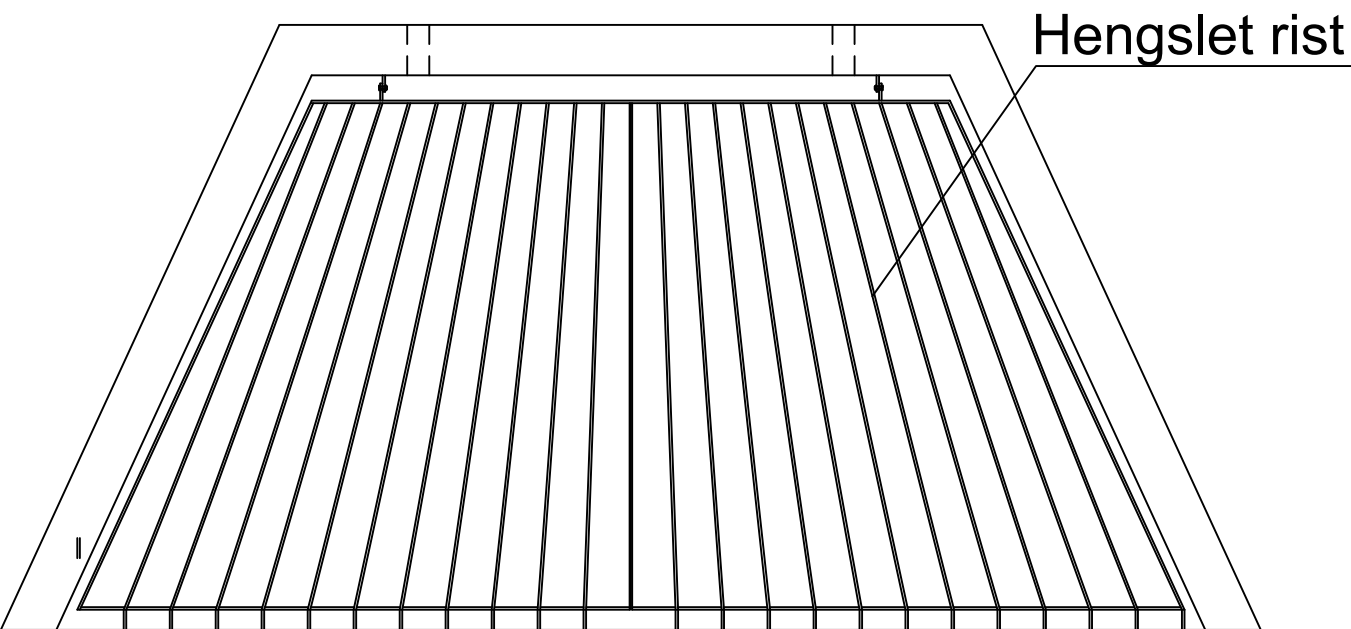
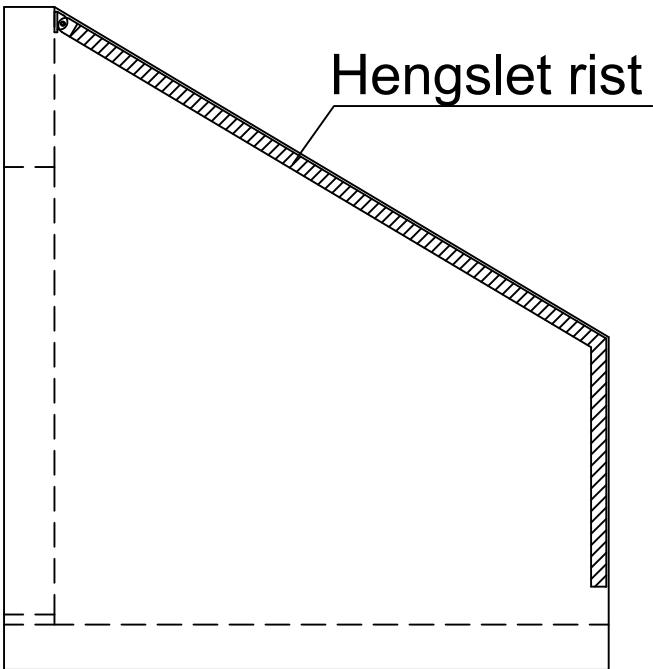


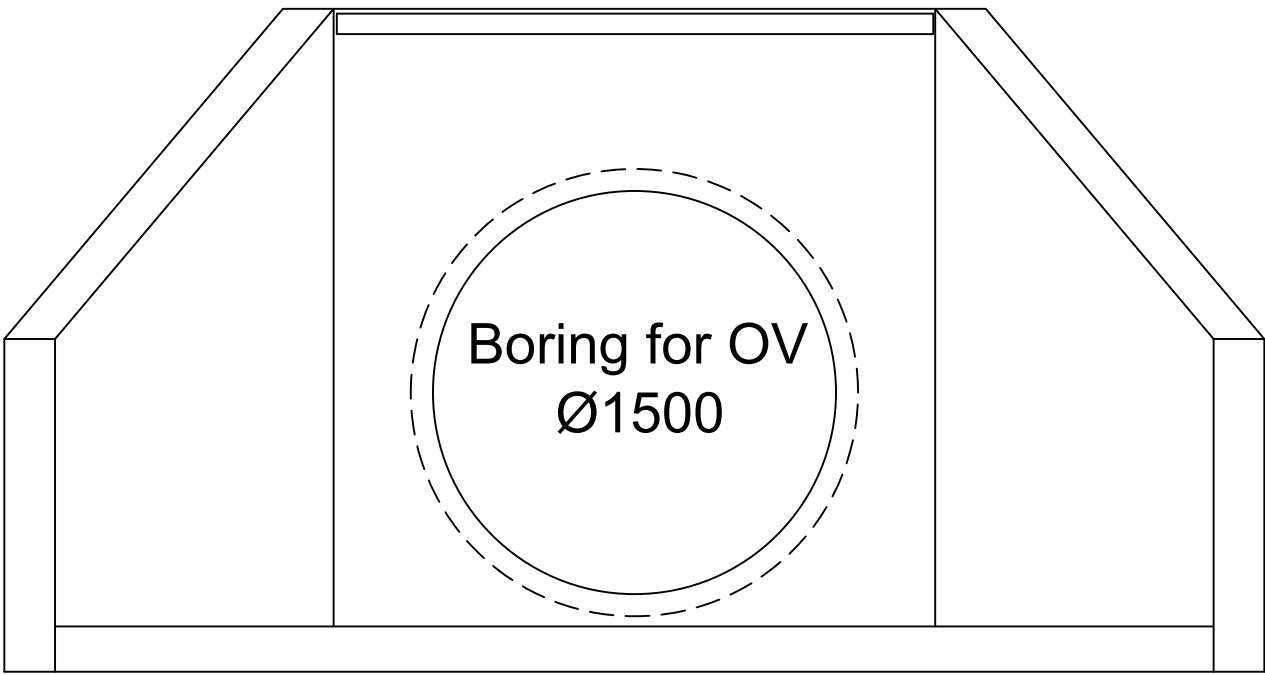

Rev.	Revisjonen gjelder	Dato	Tegnet	Kontr.	Godkjent	
Overvann VBU Prinsippskisse vingmur		Målestokk	Dato	23 oktober 2026		
		1:30	Tegnet	GB		
			Kontr.	Kontr.		
			Godkjent			
		Arkiv bet.				
		Erstatn. for				
		Tegning nr. Normalprofil OV grøft			Rev.	