
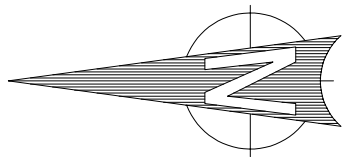


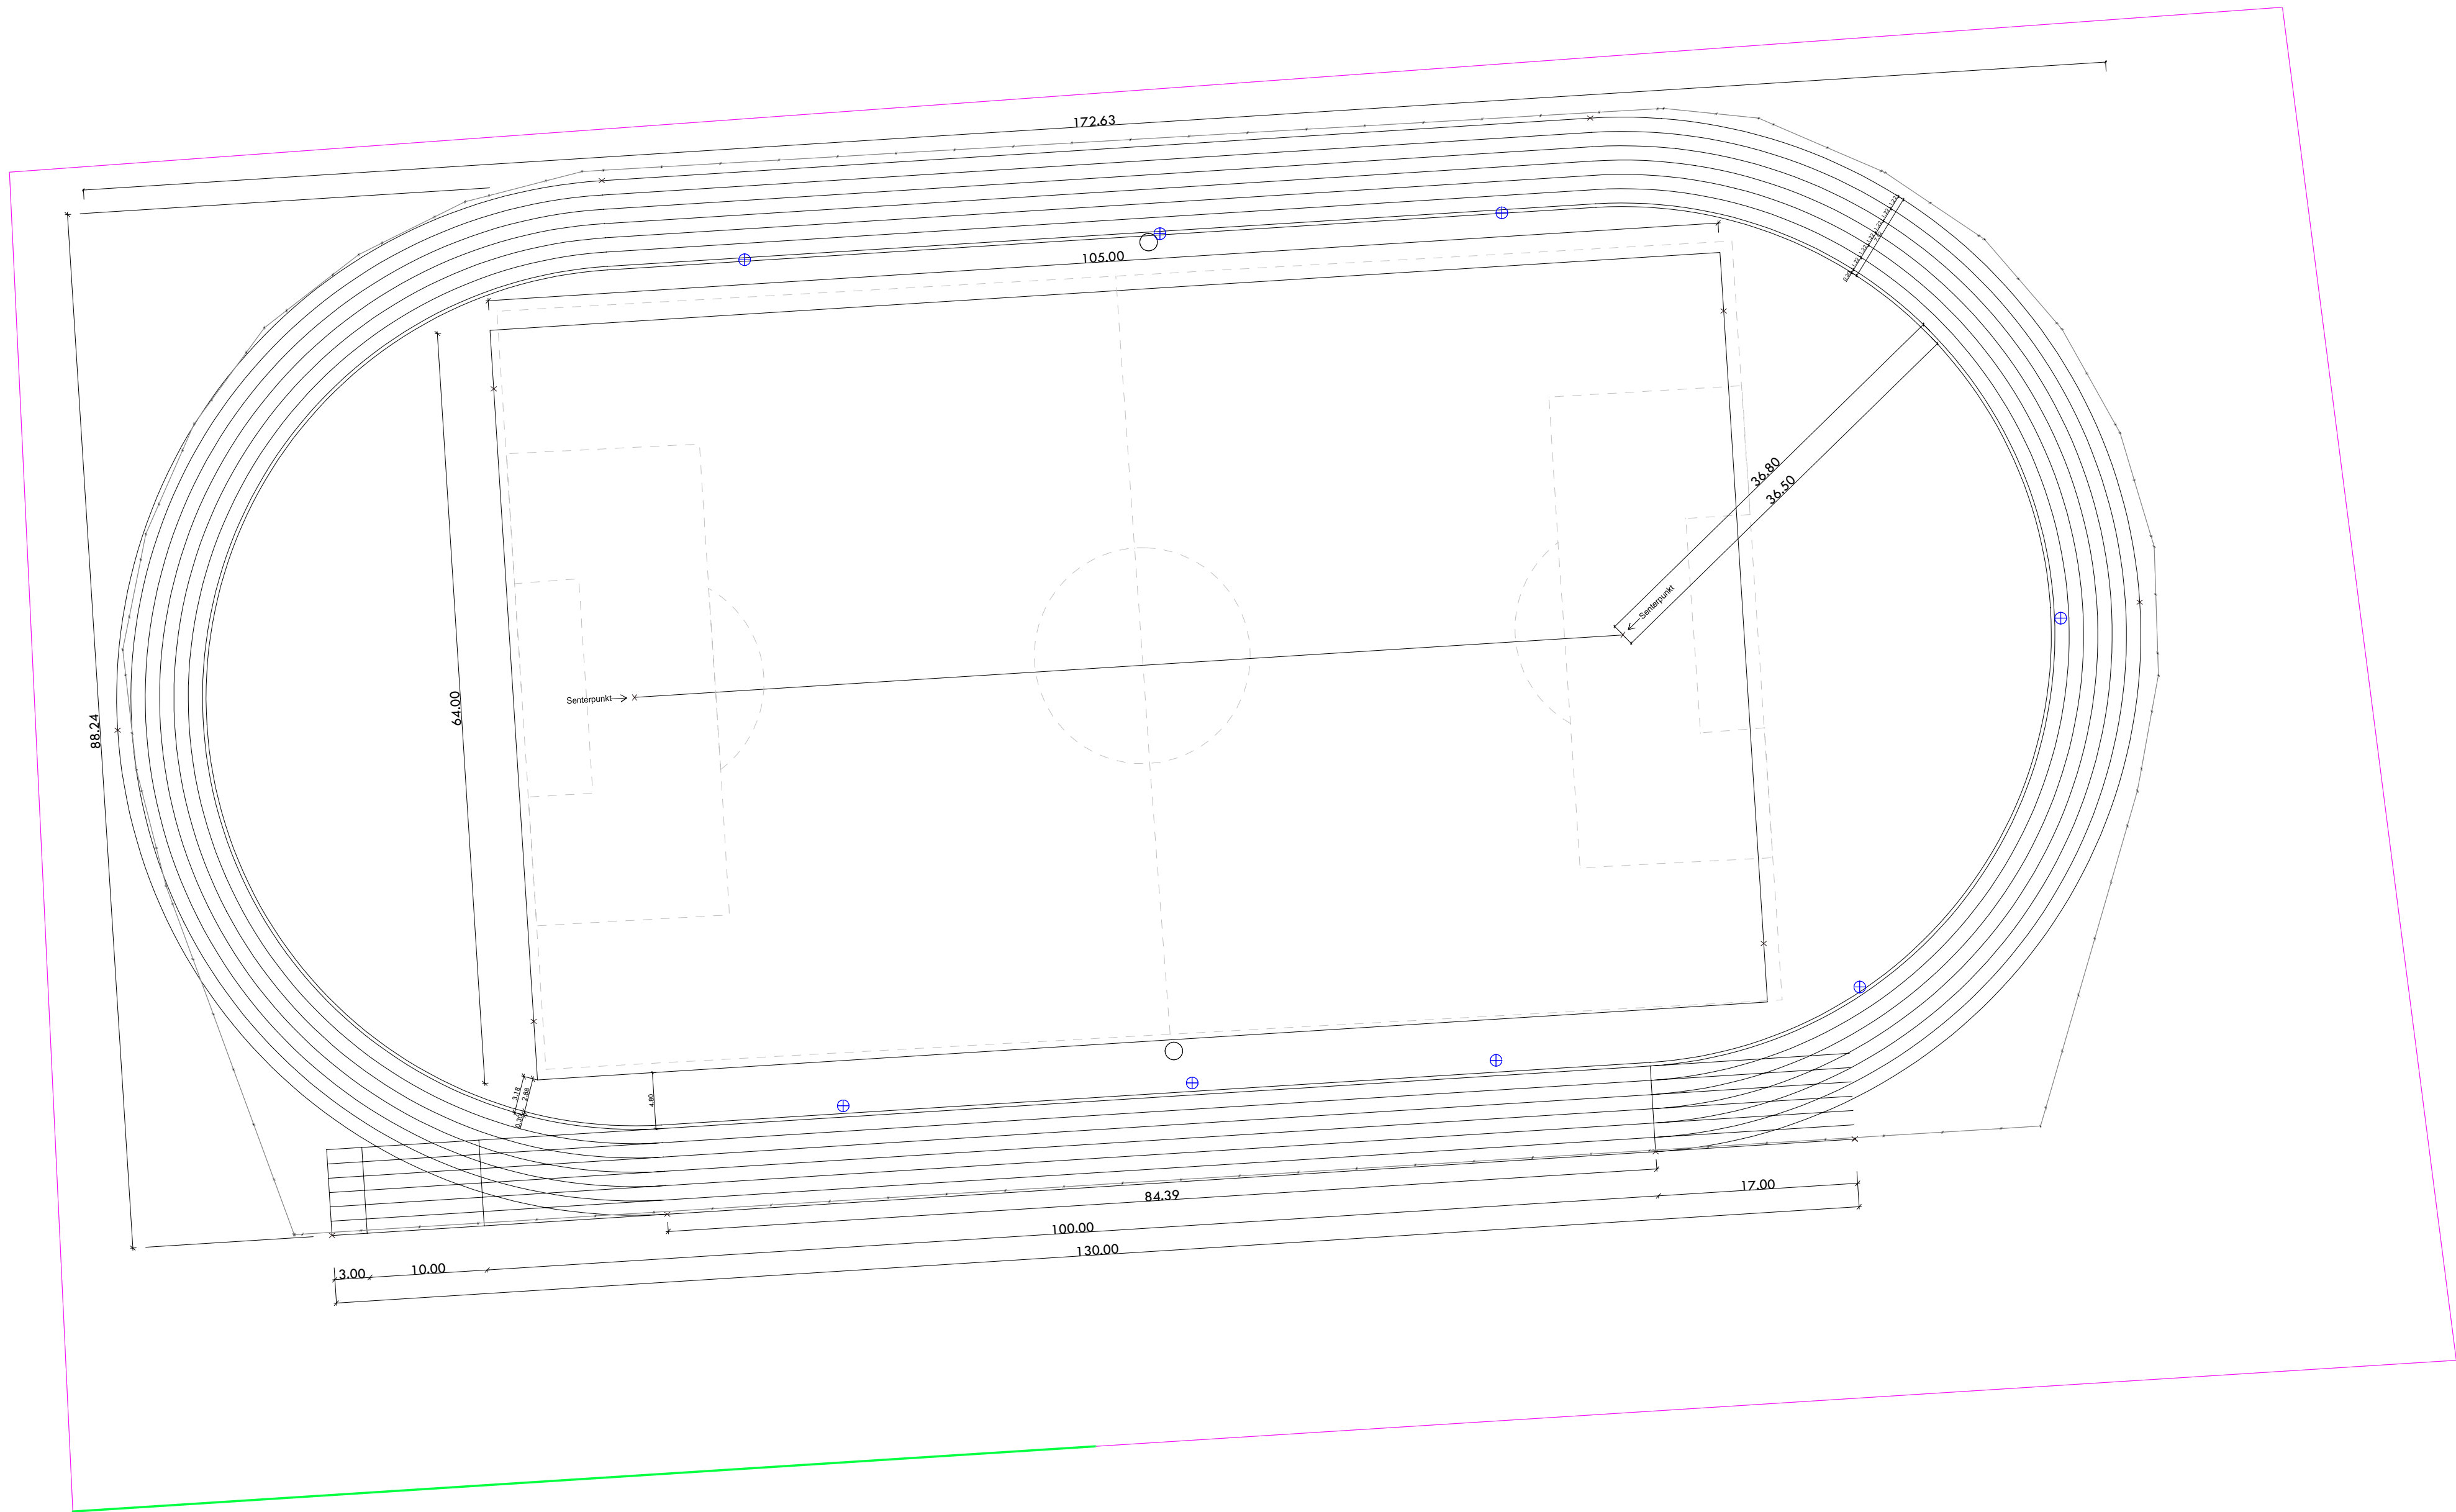

- Eksisterende gjerde
- Eksisterende fotballbane
- Eksisterende vannkum
- Eksisterende sluk/sandfang

Dato	Konstr./Tegnet	Godkjent	Målestokk		
06.10.2026			1:400 (A1)	Erstatning for:	Erstattet av:
Nytt friidrettsanlegg				901	
Henvising:		Beregning:			