



DOKUMENT- OG TEGNINGSLISTE								Distribusjonsliste					
<div>Telemark PlanInfrastruktur</div>													
Anlegg		VA Landstadvegen 4, Fyresdal kommune		Telemark Plan & Infrastruktur AS									
Prosjekt no		10148		Rådgivere innen kommunalteknikk, veg og arealplanlegging									
Tegn.liste nr.		1		Haukelivegen 7058									
Dato		26.10.2026		3895 Edland									
				Telefon				41769757					
				E-Post				otk@tpias.no					
Rev. nr.		0											
TEGN. NR	TITTEL		ARK	MÅL	DATO	REV.DATO	REV.NR.	REV.kommentar					
10146-H101	Plantegning ledningsanlegg		A1	1:250	26.10.2026								
10146-H600	Prinsipptegning basseng		A3	1:150	26.10.2026								

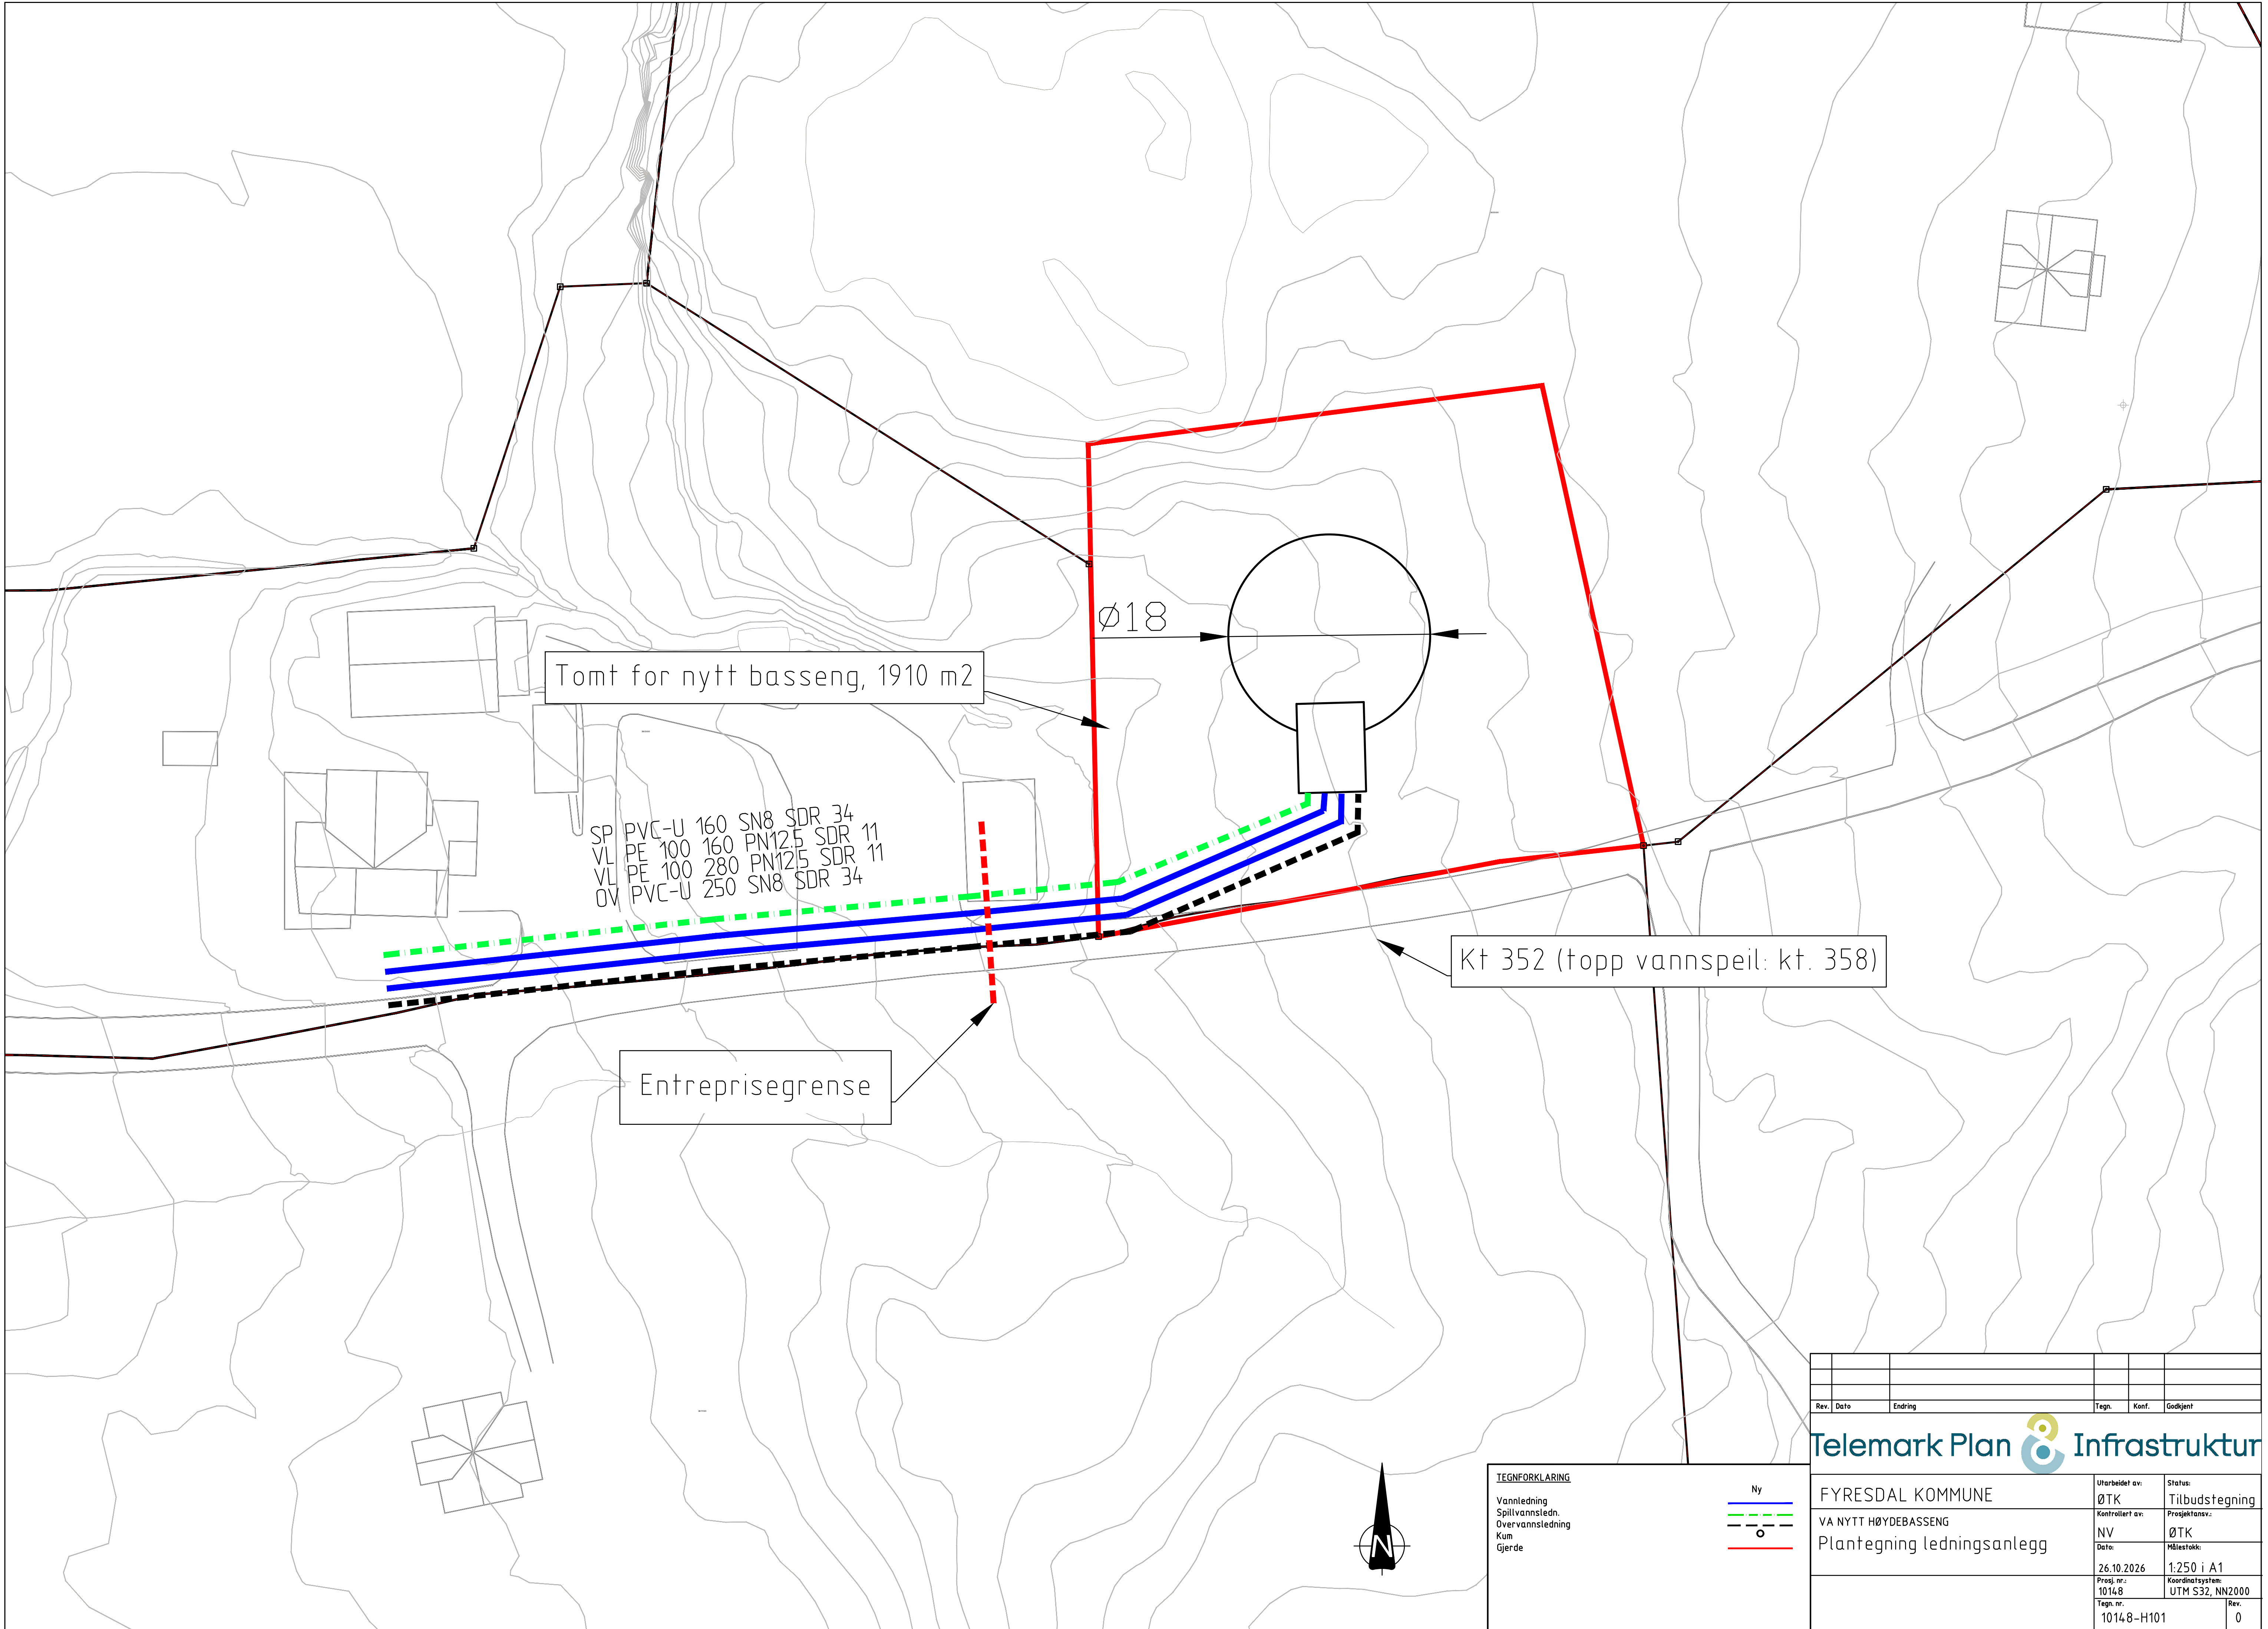

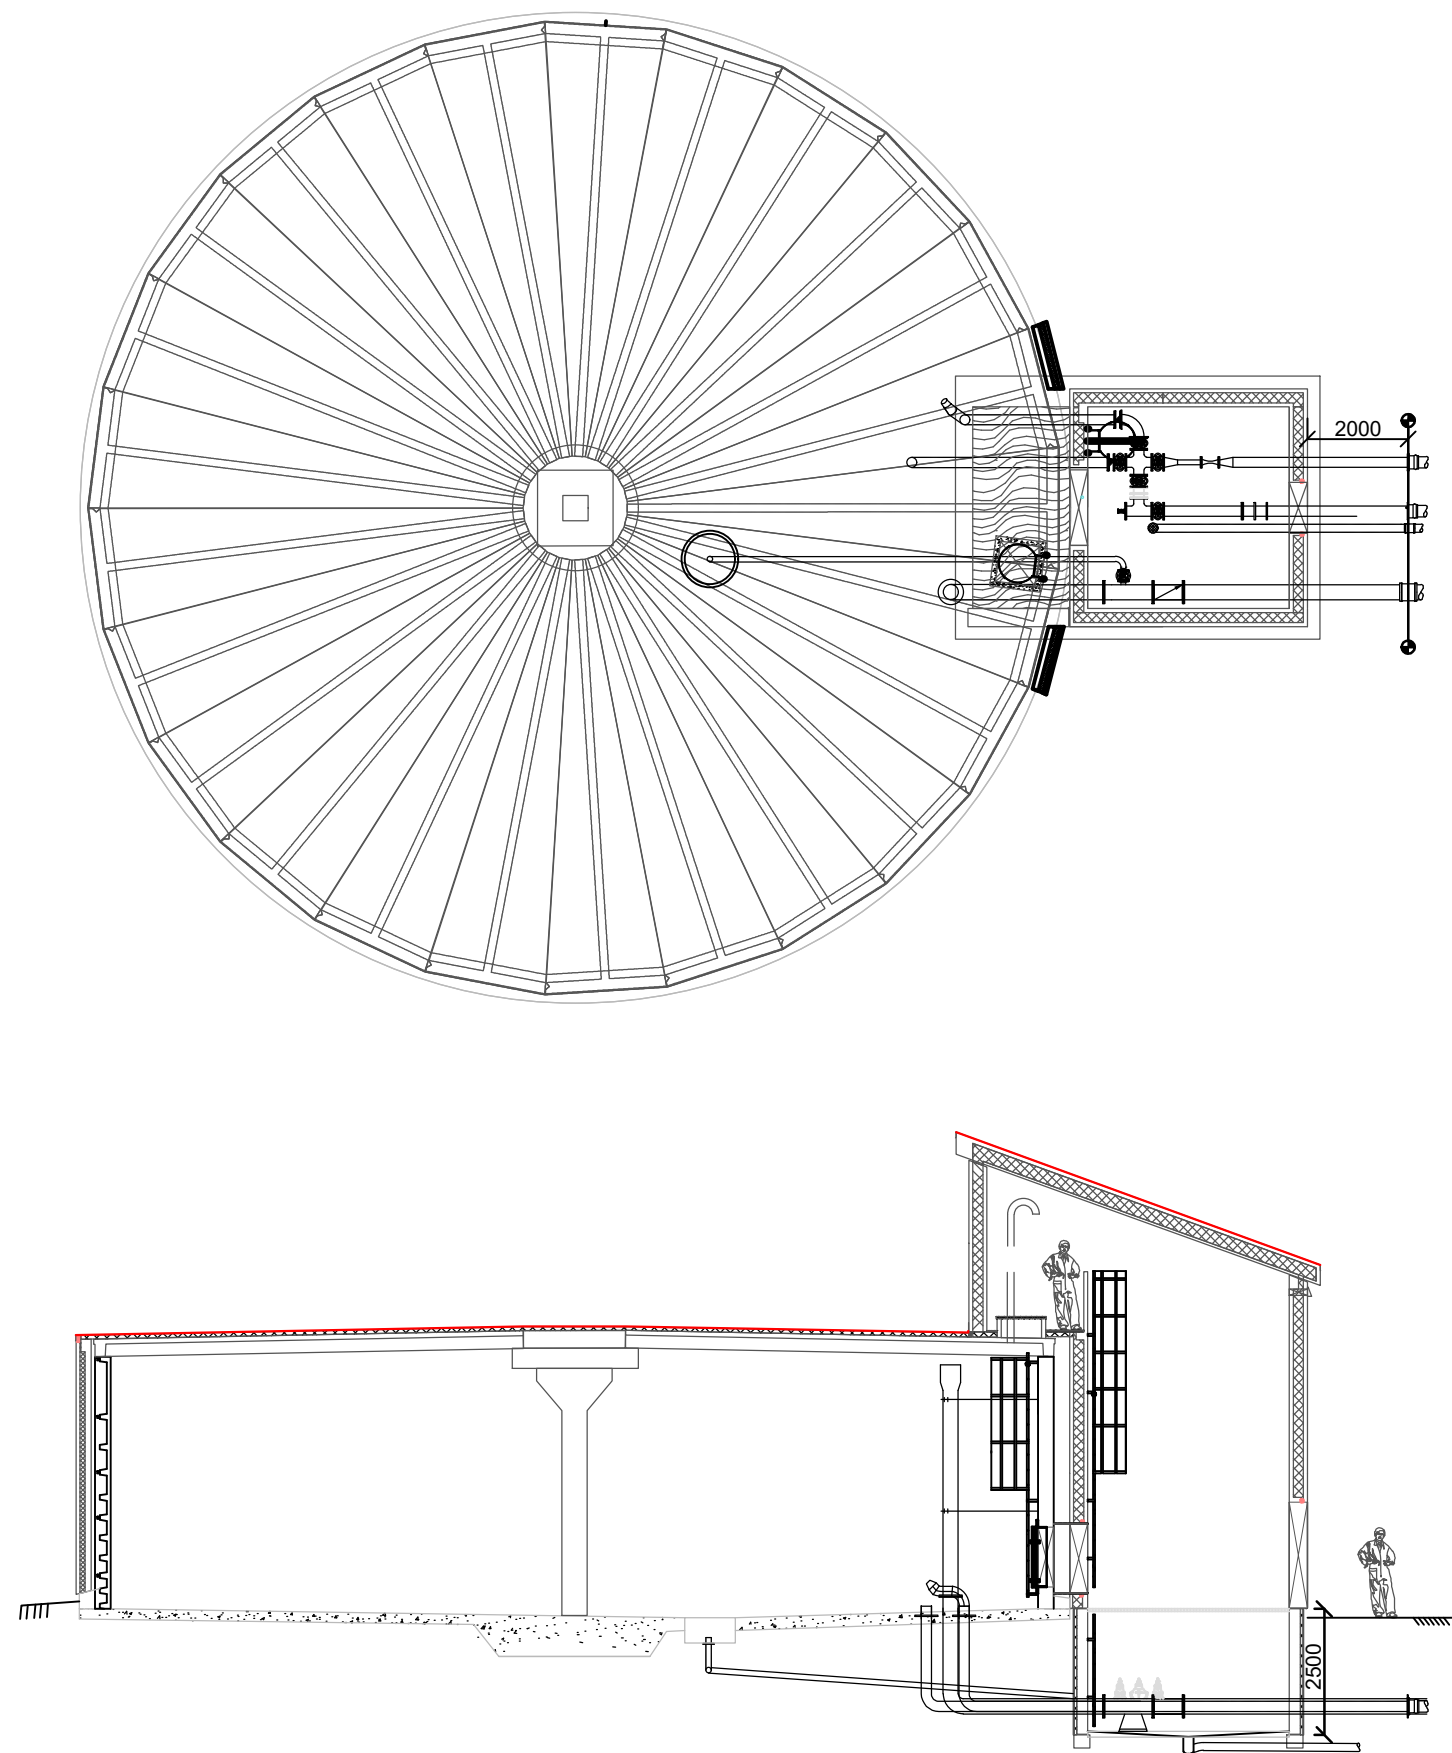

Rev.	Date	Endring	Tegn.	Konf.	Godkjent
Telemark Plan  Infrastruktur					
Fyresdal kommune		Utarbeidet av: ØTK	Status: Tilbudstegning		
NYTT HØYDEBASSENG		Kontrollert av: NV	Prosjektansv.: ØTK		
Prinsipp tegning basseng		Dato: 26.10.2026	Målestokk: 1:150 i A3		
		Prosj. nr.: 10148	Koordinatsystem: UTM S32, NN2000		
		Tegn. nr. 10148-H600	Rev. 0		