
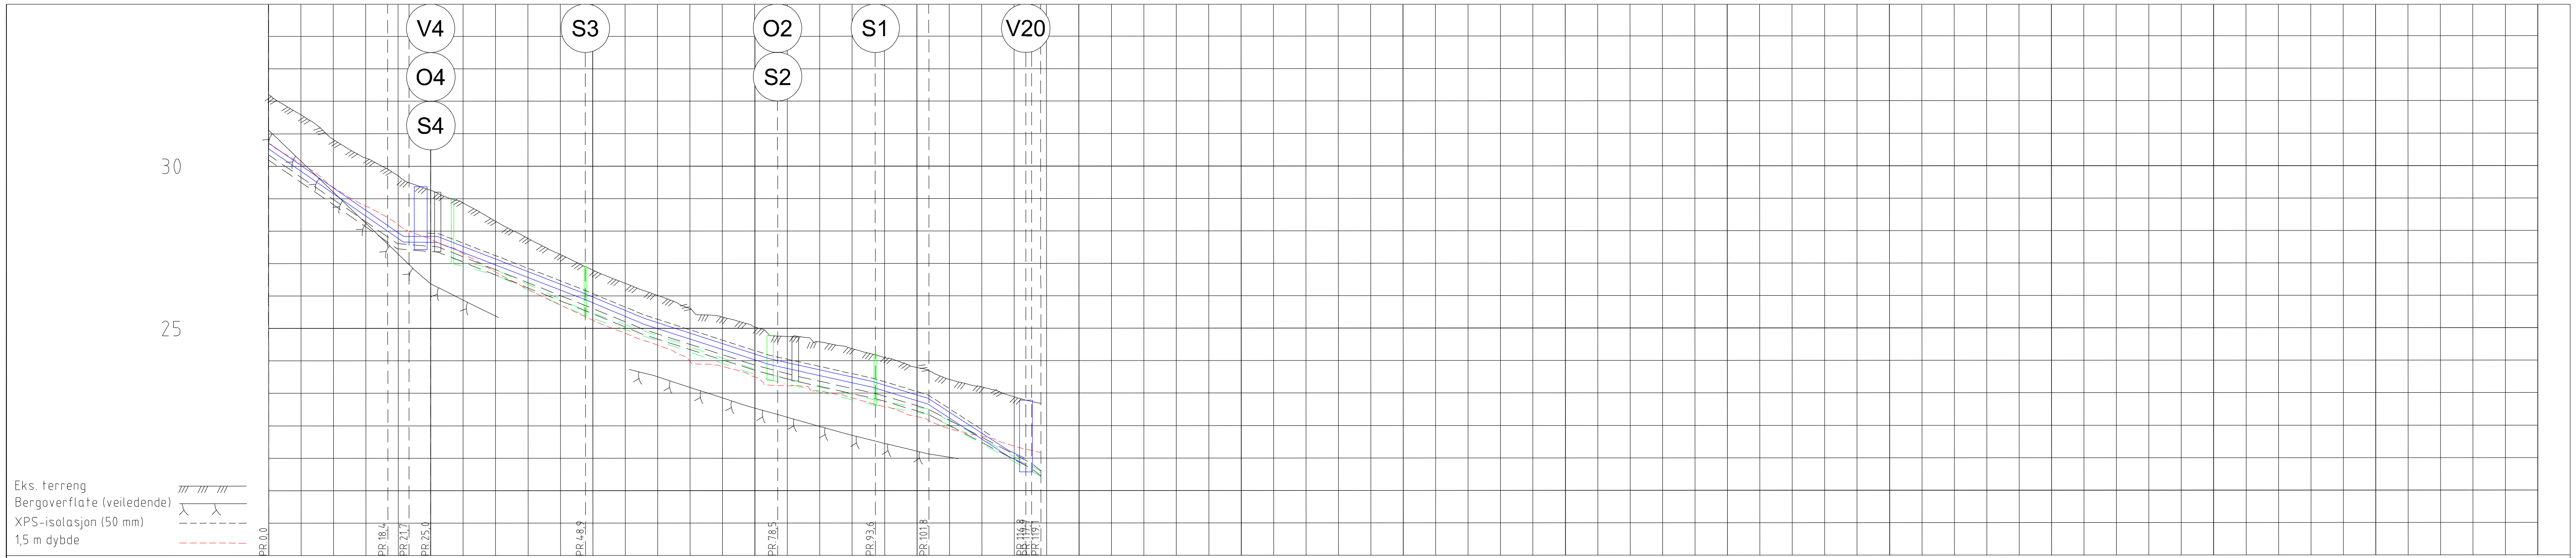



| | | |
|---|---|---|
| PROFIL NR. | | 0 \| 25 \| 50 \| 75 \| 100 \| 125 \| 150 \| 175 \| 200 \| 225 \| 250 \| 275 \| 300 \| 325 \| 350 |
| Grunneier | | |
| Markslag | | |
| Grunnforhold | | |
| TERRENG H./TOPP VEGDEKKE | | 32,21 \| 31,58 \| 30,82 \| 30,25 \| 29,70 \| 29,26 \| 28,87 \| 28,30 \| 27,77 \| 27,27 \| 26,80 \| 26,38 \| 26,02 \| 25,61 \| 25,35 \| 25,04 \| 24,75 \| 24,58 \| 24,51 \| 24,13 \| 24,30 \| 23,62 \| 23,20 \| 22,89 \| 22,68 |
| Hor.vinkelpunktavstand i m | | 18,4 \| 6,6 \| 23,9 \| 29,6 \| 15,1 \| 8,3 \| 15,8 \| 1,4 |
| Vannledning | Kumavstand i m | 18,4 \| 5,1 \| 25,2 \| 28,5 \| 15,9 \| 8,5 \| 15,1 |
| | Fall i ‰ | -138,1 \| -136,3 \| 0,4 \| -0,7 \| -77,2 \| -82,5 \| -64,1 \| -44,3 \| -60,1 \| -129,1 \| -89,7 |
| | Kote utv. topp | 30,72 \| 28,18 \| 27,83 \| 26,07 \| 25,30 \| 24,07 \| 23,36 \| 22,85 \| 21,23 \| 20,98 |
| | Type og dim | 180PE 100 SDR 11 |
| Spillvannsledning | Kumavstand i m | 20,5 \| 28,5 \| 16,2 \| 8,2 \| 15,8 \| 1,4 |
| | Fall i ‰ | -53,5 \| -91,2 \| -69,3 \| -48,4 \| -34,3 \| -110,2 \| -110,2 |
| | Kote innv. bunn | 27,01 \| 26,65 \| 25,39 \| 23,42 \| 22,63 \| 22,35 \| 20,59 \| 20,44 |
| | Type og dim | 160PVC-U SN8 |
| Overvannsledning | Kumavstand i m | 18,5 \| 3,2 \| 4,4 \| 24,6 \| 30,6 \| 12,7 \| 7,8 \| 15,9 \| 1,4 |
| | Fall i ‰ | -137,7 \| -128,8 \| 18,5 \| -19,9 \| -77,9 \| -80,7 \| -82,2 \| -64,1 \| -53,9 \| -44,0 \| -59,4 \| -105,1 \| -105,1 |
| | Kote innv. bunn | 30,20 \| 27,66 \| 27,46 \| 27,43 \| 27,36 \| 26,64 \| 25,40 \| 24,81 \| 23,72 \| 23,38 \| 22,82 \| 22,35 \| 20,68 \| 20,45 |
| | Type og dim | 160PVC-U SN8 |

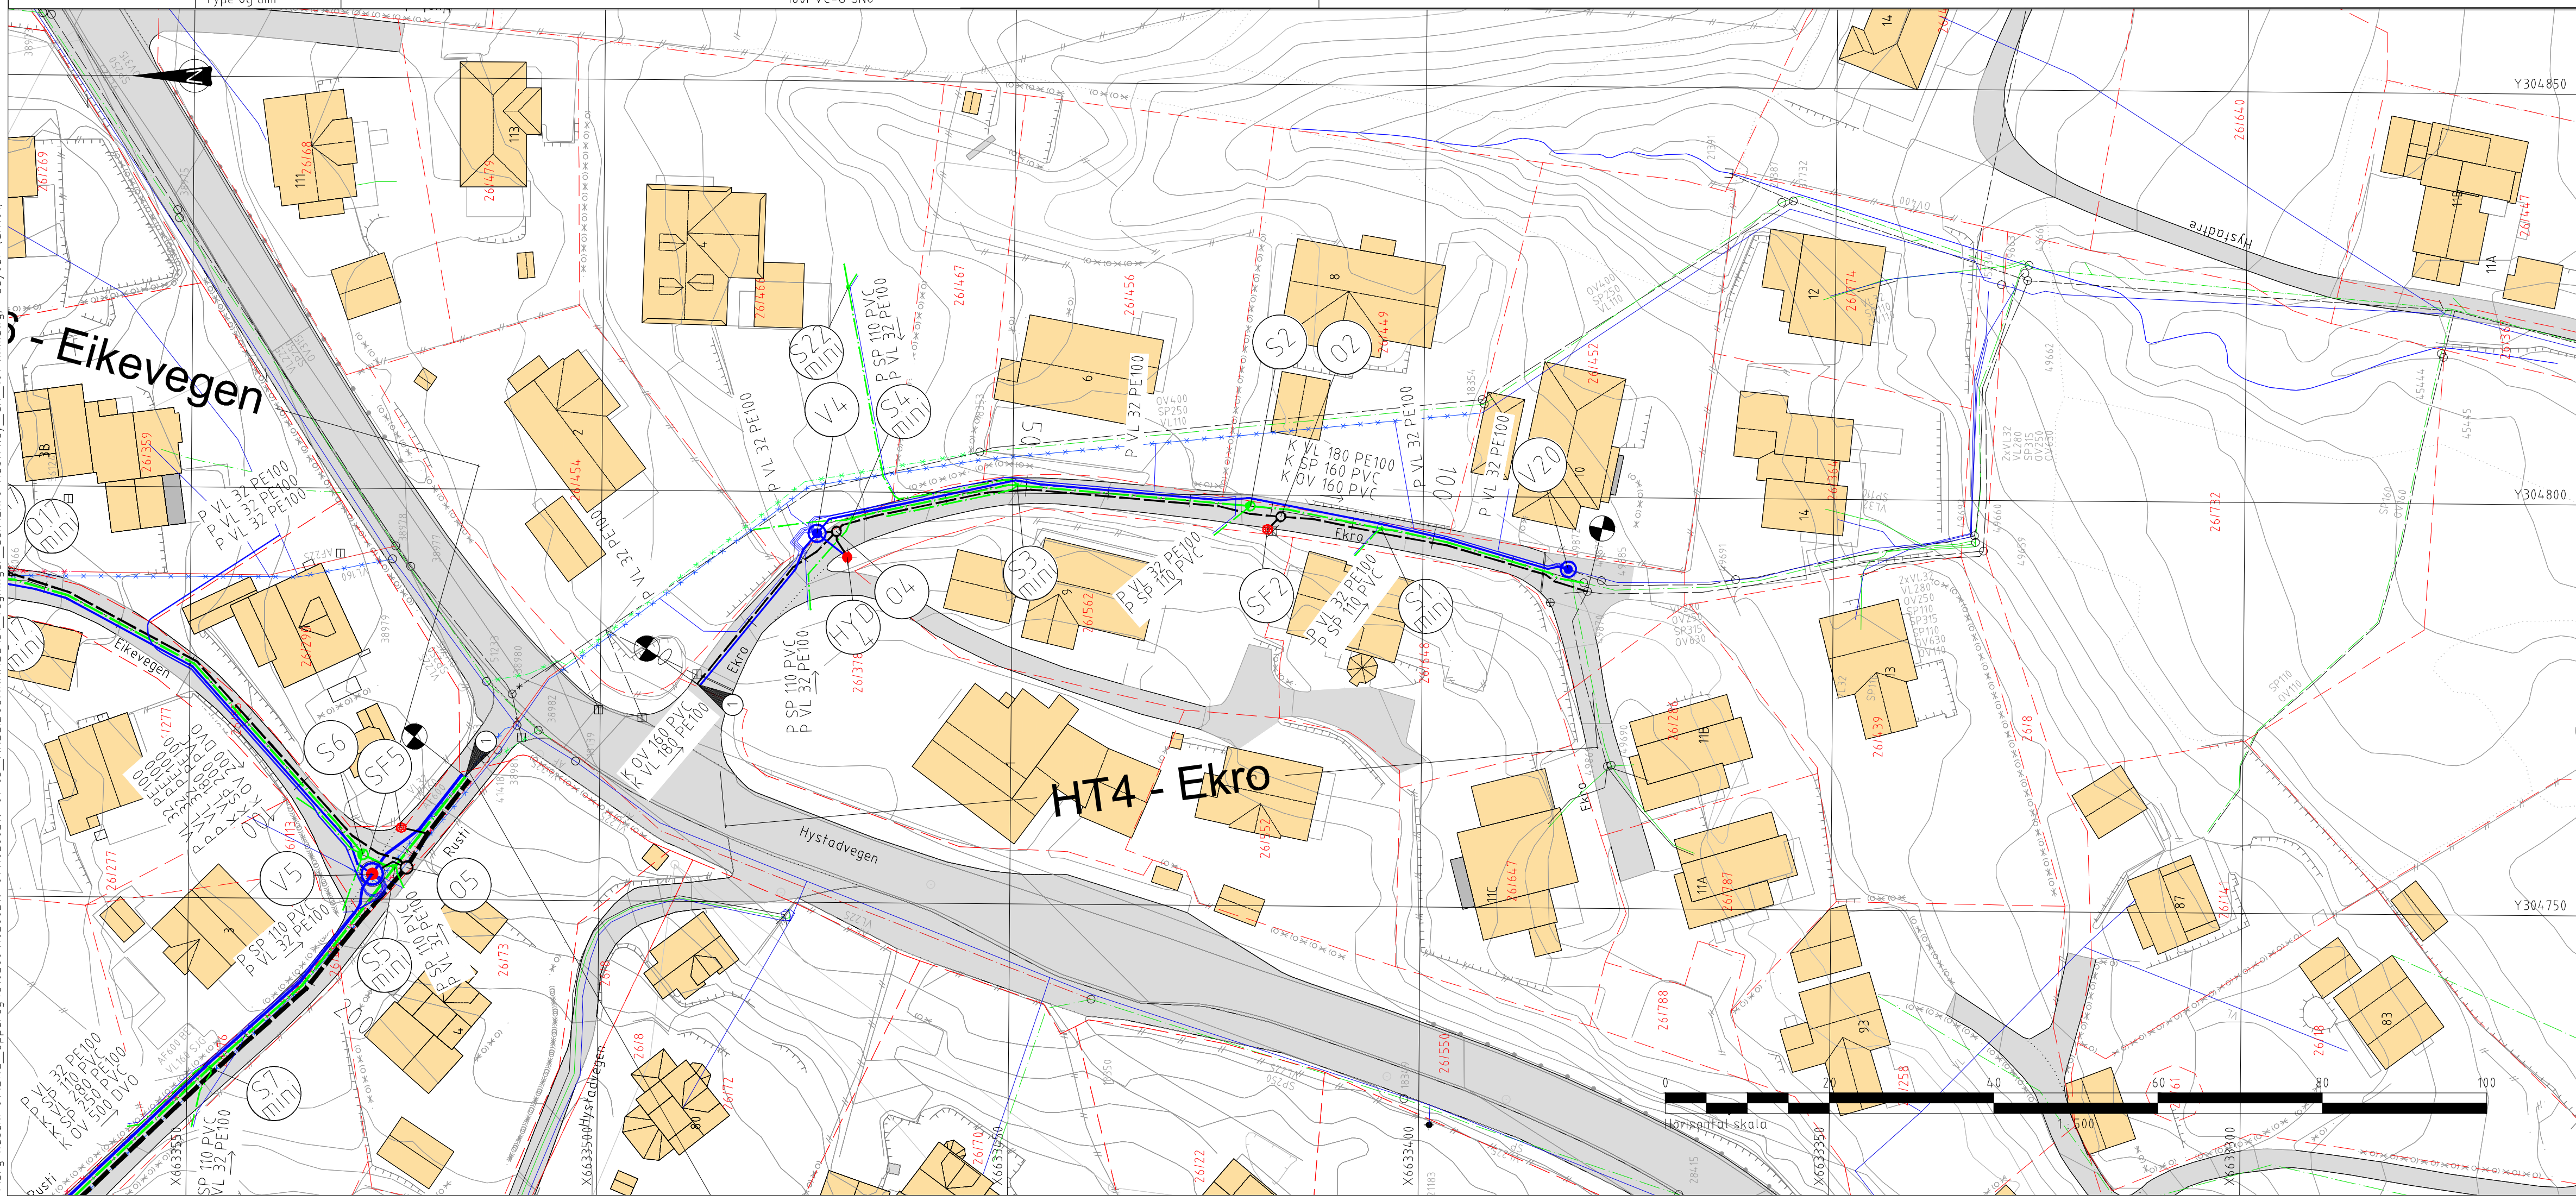


## Tegnforklaring

| | Eksisterende | Prosjektert |
|---|---|---|
| Eiendomsgrense | | |
| Overvannsledning | | |
| Drensledning | | |
| Vannledning | | |
| Spillvannsledning | | |
| Felles avløpsledning | | |
| Utgående eksist.ledning | | |
| Utgående sandfang | | |
| Overvannskum (sort) | Kumnr. | |
| Vannkum (blå) | Kumnr. | |
| Vannkum m. brannventil (blå) | Kumnr. | |
| Spillvannskum (grønn) | Kumnr. | |
| Sandfang m/ firkantrist | | |
| Sandfang m/ rund rist | | |
| Brannhydrant | | |

## Henvisninger

10260219-02-RIG-RAP-001 Geotekniske grunnundersøkingar
10260219-01-RIG-NOT-004 Geoteknisk notat
10260219-01-RIM-RAP-001 Naturverdiar og framande artar
10260219-01-RIGberg-NOT-001 Ingeniørgeologisk premissenotat

Alle nødvendige påkoblingspunkt til eksisterende anlegg skal kontrollinnmåles før bygging. Ved avvik fra angitte høyder og plassering skal det i rimelig tid varsles til byggherre for vurdering av eventuell omprosjektering.

## Merknader

1 Koordinering mot Hystadvegen-prosjektet for grensesnitt og ledningsdimensjoner.

| Rev. | Beskrivelse | Dato | Tegn. | Kontr. | Godkj. |
|---|---|---|---|---|---|

Stord Vatn og Avløp AS
Ekro, Rusti og Eikevegen

STORD VA Rein kvalitet

Fag: RIVA
Format: A1
Dato: 30.09.2026

Plan- og profiltegning
Ekro

Målestokk: 1:500 / 1:100
Koordinatsystem: UTM sone 32
Høydesystem: NN2000

Multiconsult
www.multiconsult.no

Status: Anbudsgrunnlag
Konstr./Tegnet: EV
Kontrollert: AR
Godkjent: HEB
Oppdragsnr.: 10260219-01
Tegningsnr.: GH101
Rev.: 00

\\brg-nasuni-01\BRG_Oppdrag\010260\10260219-01\10260219-01-03_ARBEIDSOMRAADE\31_tegninger_dak\Ekro-Rusti\lay_GH_101-xxx.dwg, - Layout: (GH101)