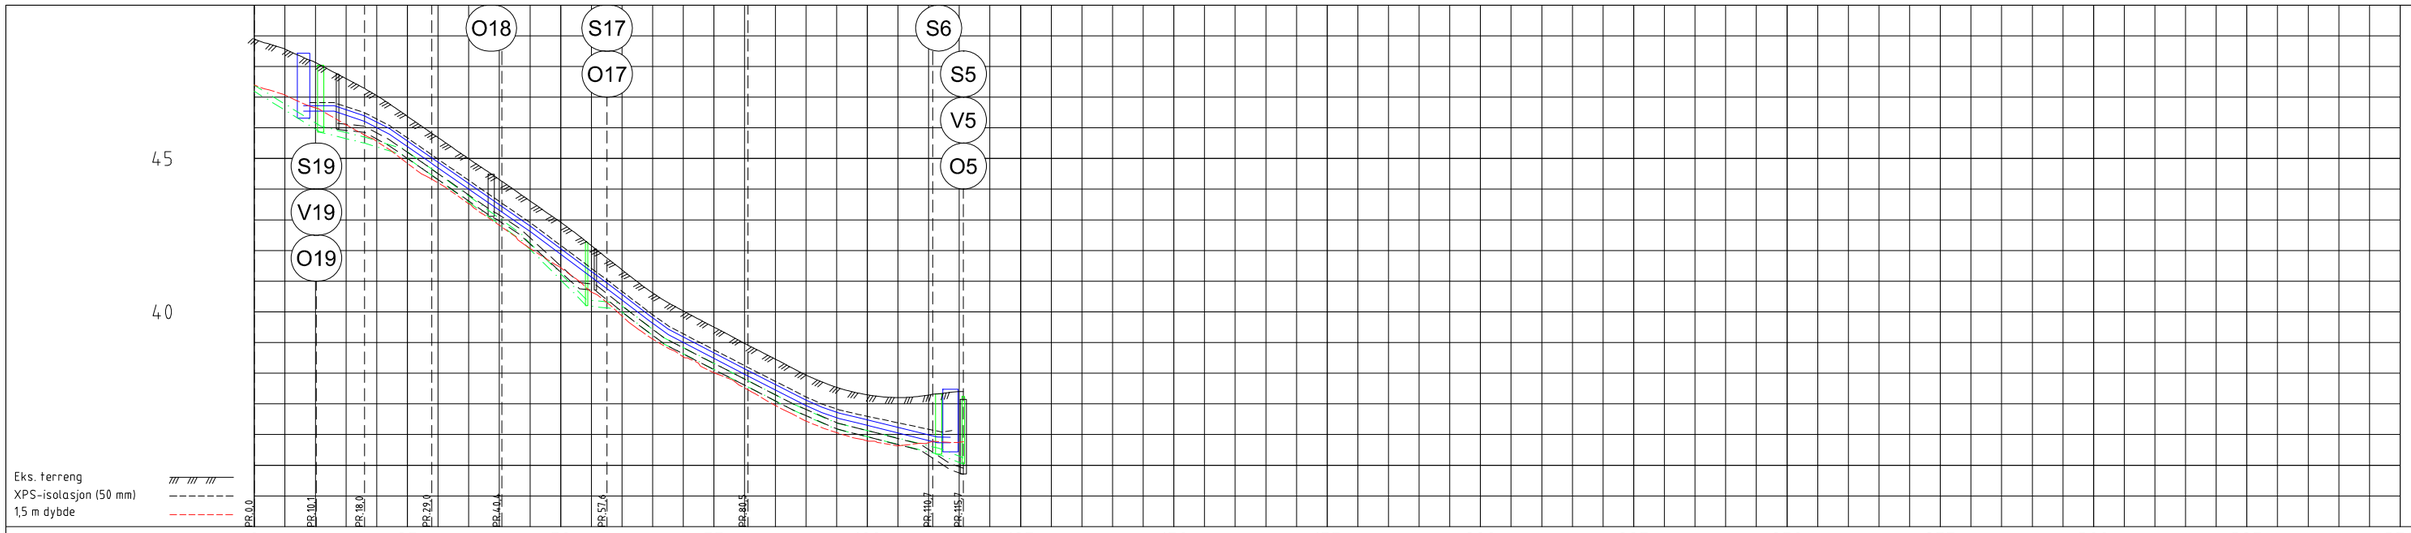

O18
S17
O17
S6
S5
V5
O5
S19
V19
O19
45
40
Eks. terreng
XPS-isolasjon (50 mm)
1,5 m dybde
PR 0,0
PR 10,1
PR 18,0
PR 29,0
PR 40,4
PR 57,6
PR 80,5
PR 110,7
PR 115,7
0
25
50
75
100
125
150
175
200
225
250
275
300
325
350

| | | |