
Grøft Design

Delstrekning "Delstrekning #3"

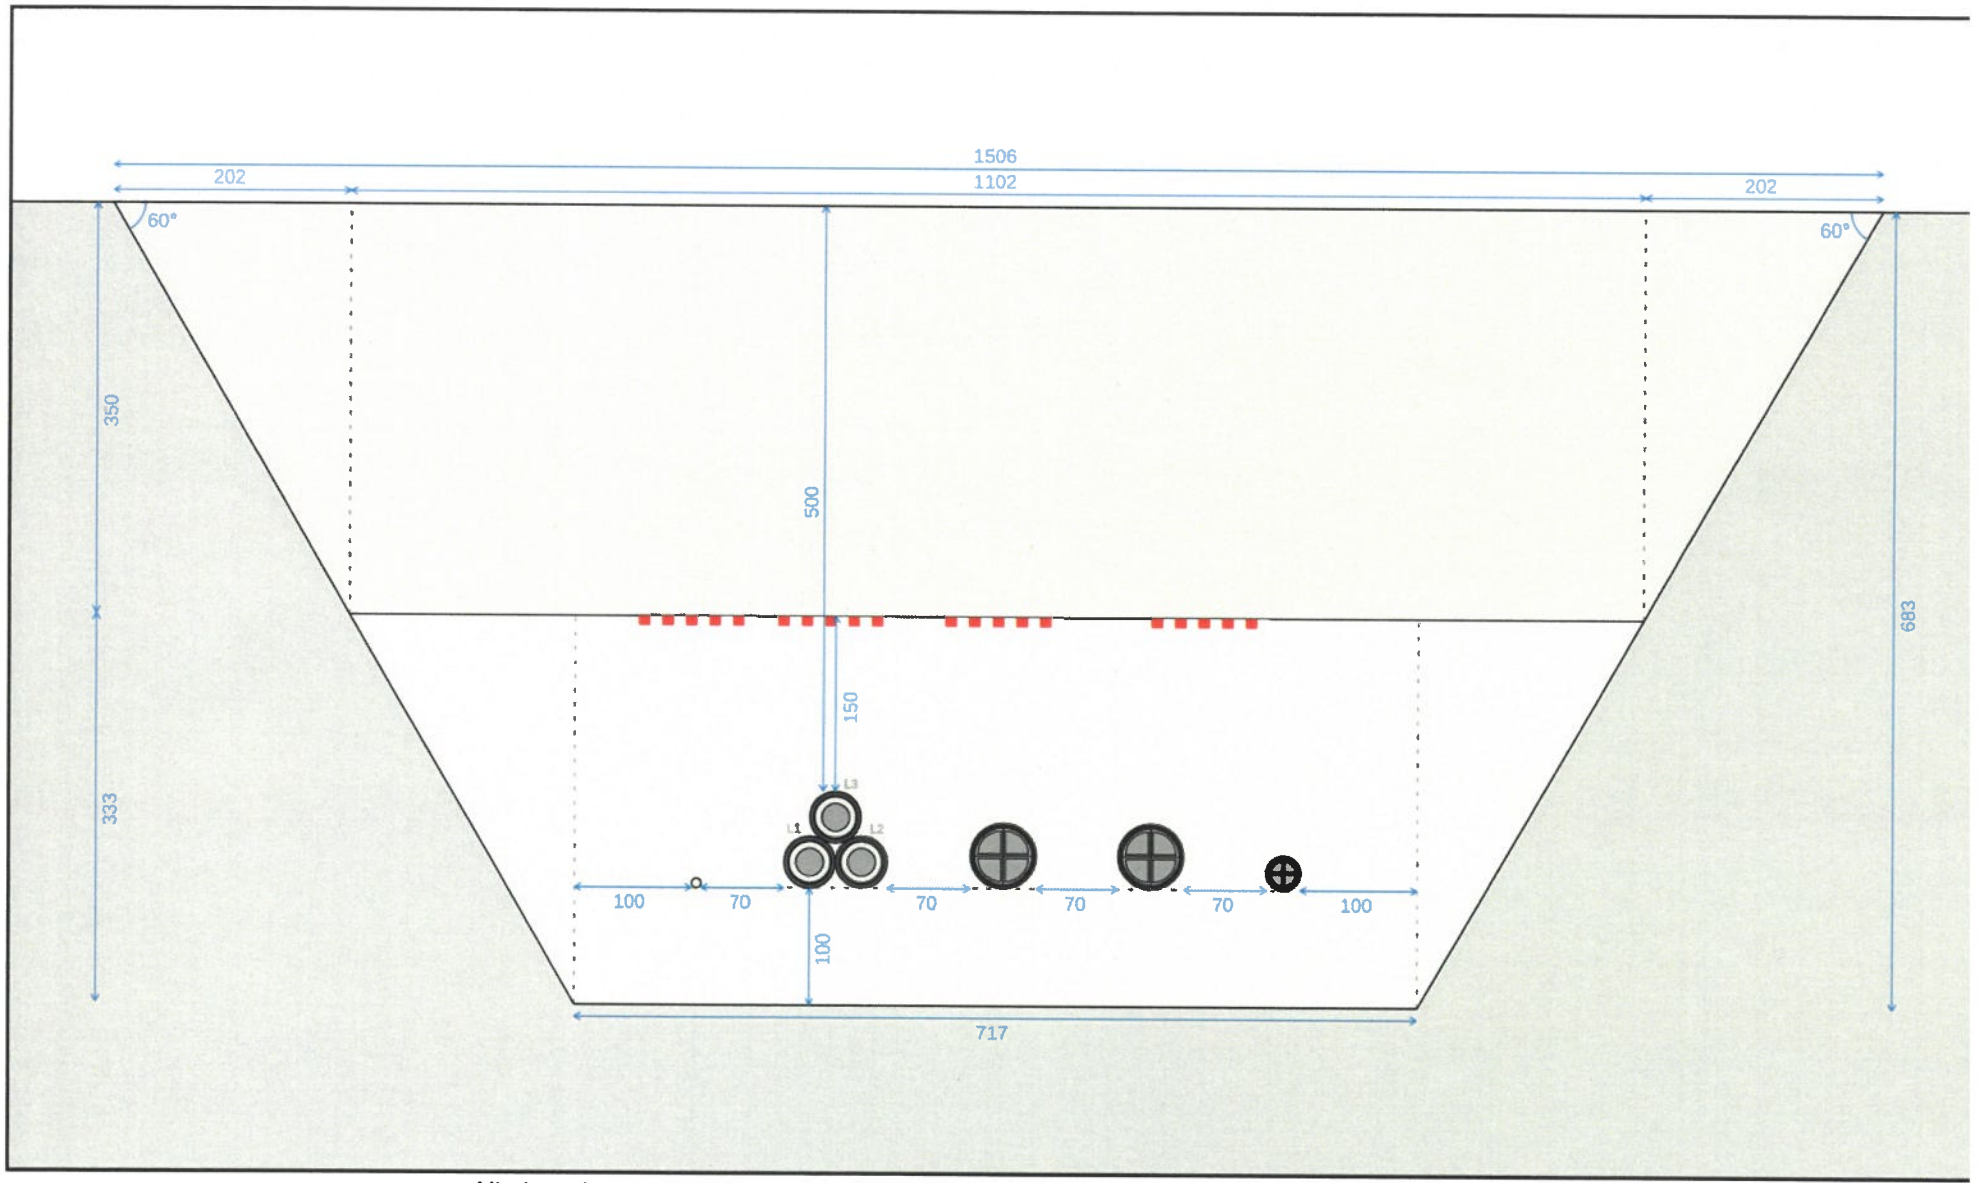

Alle lengder er oppgitt i mm. Figuren viser grøftesnitt - se påfølgende tabeller for detaljer.

Kabelkretser

Beskrivelse	Fasesystem	Kabler	Driftsspenning
A, Kabelkrets (AC)	Trefase	HS kabelgruppe (AC) @ nivå 1 #2	24 kV
B, Kabelkrets (AC)	Trefase	LS kabel (AC) @ nivå 1 #3	1,0 kV
C, Kabelkrets (AC)	Trefase	LS kabel (AC) @ nivå 1 #4	1,0 kV
D, Kabelkrets (AC)	Trefase	LS kabel (AC) @ nivå 1 #5	1,0 kV

Kabler

Posisjon	Objektbeskrivelse	Krets	Fase / funksjon	Kabeltype	Konfigurasjon	Skjerm
Nivå 1						
#2.1	**HS enleder (AC)**	A, Kabelkrets (AC)	L1 (0°)	TSLF24kV400A/35	Trekant	Tosidig jording
#2.2	**HS enleder (AC)**	A, Kabelkrets (AC)	L3 (120°)	TSLF24kV400A/35	Trekant	Tosidig jording
#2.3	**HS enleder (AC)**	A, Kabelkrets (AC)	L2 (-120°)	TSLF24kV400A/35	Trekant	Tosidig jording
#3	**LS kabel (AC)**	B, Kabelkrets (AC)	L1 (0°), L2 (-120°), L3 (120°), PEN	TFXP1kV4G240A	-	Tosidig jording
#4	**LS kabel (AC)**	C, Kabelkrets (AC)	L1 (0°), L2 (-120°), L3 (120°), PEN	TFXP1kV4G240A	-	Tosidig jording
#5	**LS kabel (AC)**	D, Kabelkrets (AC)	L1 (0°), L2 (-120°), L3 (120°), PEN	TFXP1kV4G50A	-	Tosidig jording

Følgejord

Posisjon	Objektbeskrivelse	Tversnitt	Radius
Nivå 1			
#1	**Følgejord**	50 mm^2	4,0 mm