
Ulstein / Sundgotmarka barnehage / ULSBH – 1. etg

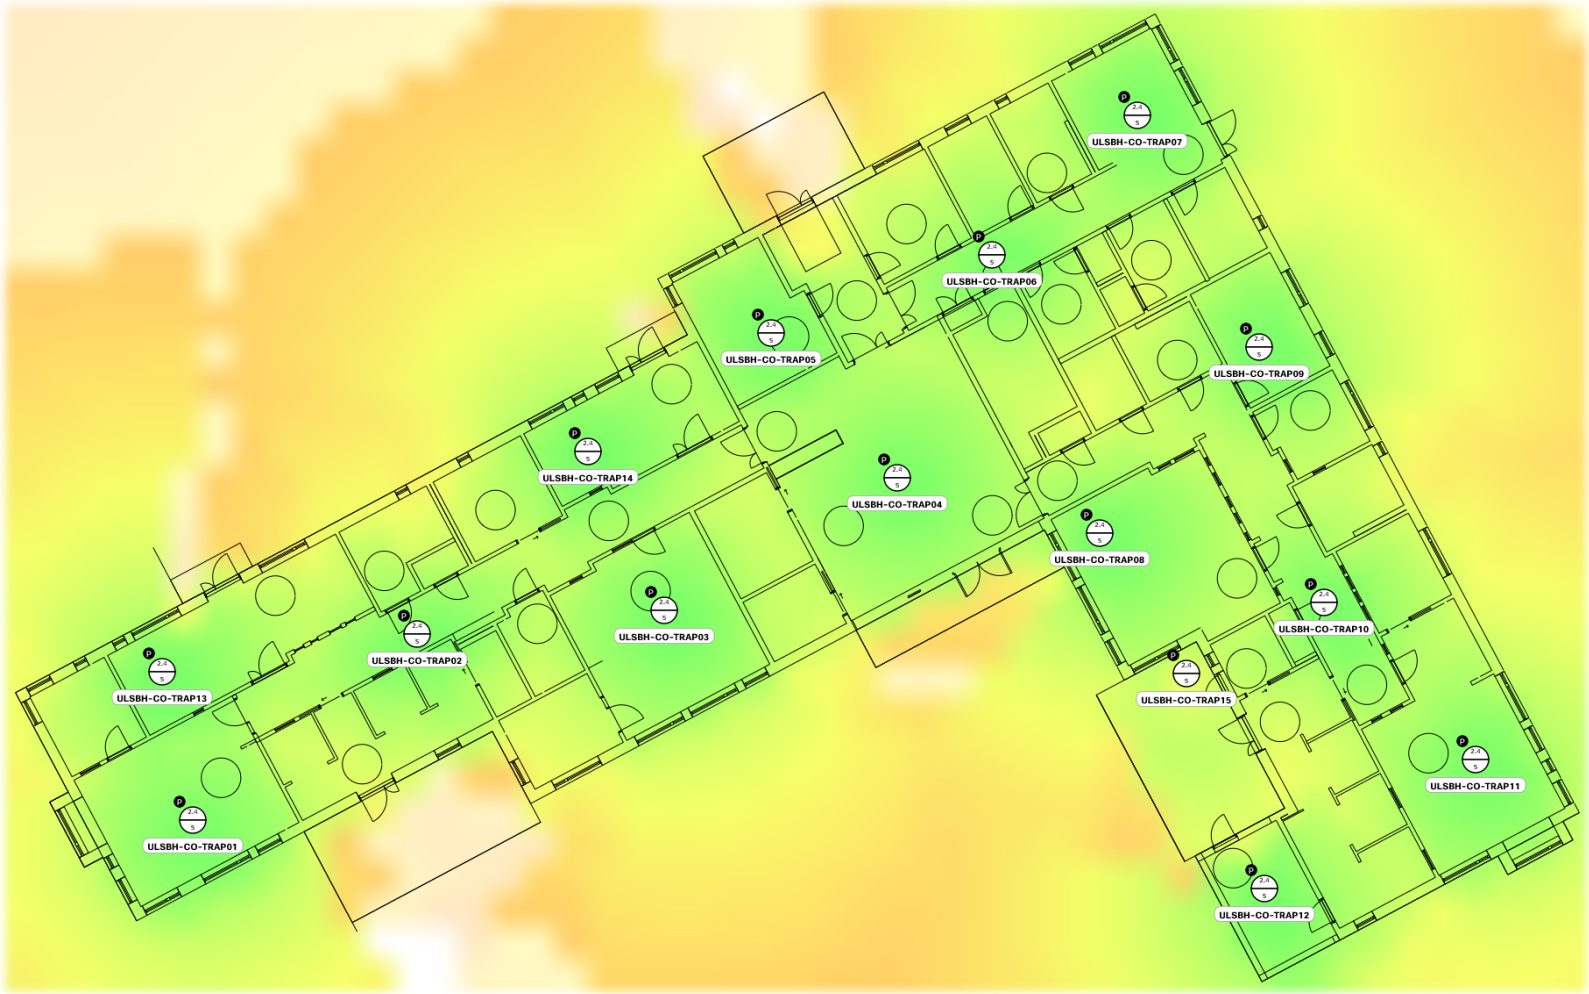

Planned Access Points

AP9105I

Name	MAC Address	Radios	X (m)	Y (m)	Z (m)	Comments
ULSBH-CO-TRAP01		2	7.07	30.92	3.00	
ULSBH-CO-TRAP02		2	15.59	23.85	3.00	
ULSBH-CO-TRAP03		2	25.00	22.96	3.00	
ULSBH-CO-TRAP04		2	33.84	17.94	3.00	
ULSBH-CO-TRAP05		2	29.04	12.43	3.00	
ULSBH-CO-TRAP06		2	37.45	9.47	3.00	
ULSBH-CO-TRAP07		2	42.97	4.20	3.00	
ULSBH-CO-TRAP08		2	41.52	20.03	3.00	
ULSBH-CO-TRAP09		2	47.58	12.98	3.00	
ULSBH-CO-TRAP10		2	50.05	22.67	3.00	
ULSBH-CO-TRAP11		2	55.79	28.62	3.00	
ULSBH-CO-TRAP12		2	47.77	33.52	3.00	
ULSBH-CO-TRAP13		2	5.91	25.29	3.00	
ULSBH-CO-TRAP14		2	22.10	16.94	3.00	

AP1562I

Name	MAC Address	Radios	X (m)	Y (m)	Z (m)	Comments
ULSBH-CO-TRAP15		2	44.81	25.36	3.00	