
"X:\Inor\oppdrag\Steinkjer\525\05\52505381\BIM\Landskap\\52505381_L-Modell.dwg - InYri - Utskriftsdato: 2026-10-21, 11:00:26 - LAYOUT = L-20-02 Situasjonsplan - XREF = kakestykke-koordinering, Grense for skråning, Eksisterande terreng innmålt_koter, 52505381_Kartgrunnlag_UTM32N_eiendomsgrenser, Prøvegraving_punkt, Hasundgot-arena_Situasjonsplan, 52505381_Kartgrunnlag_UTM32N"

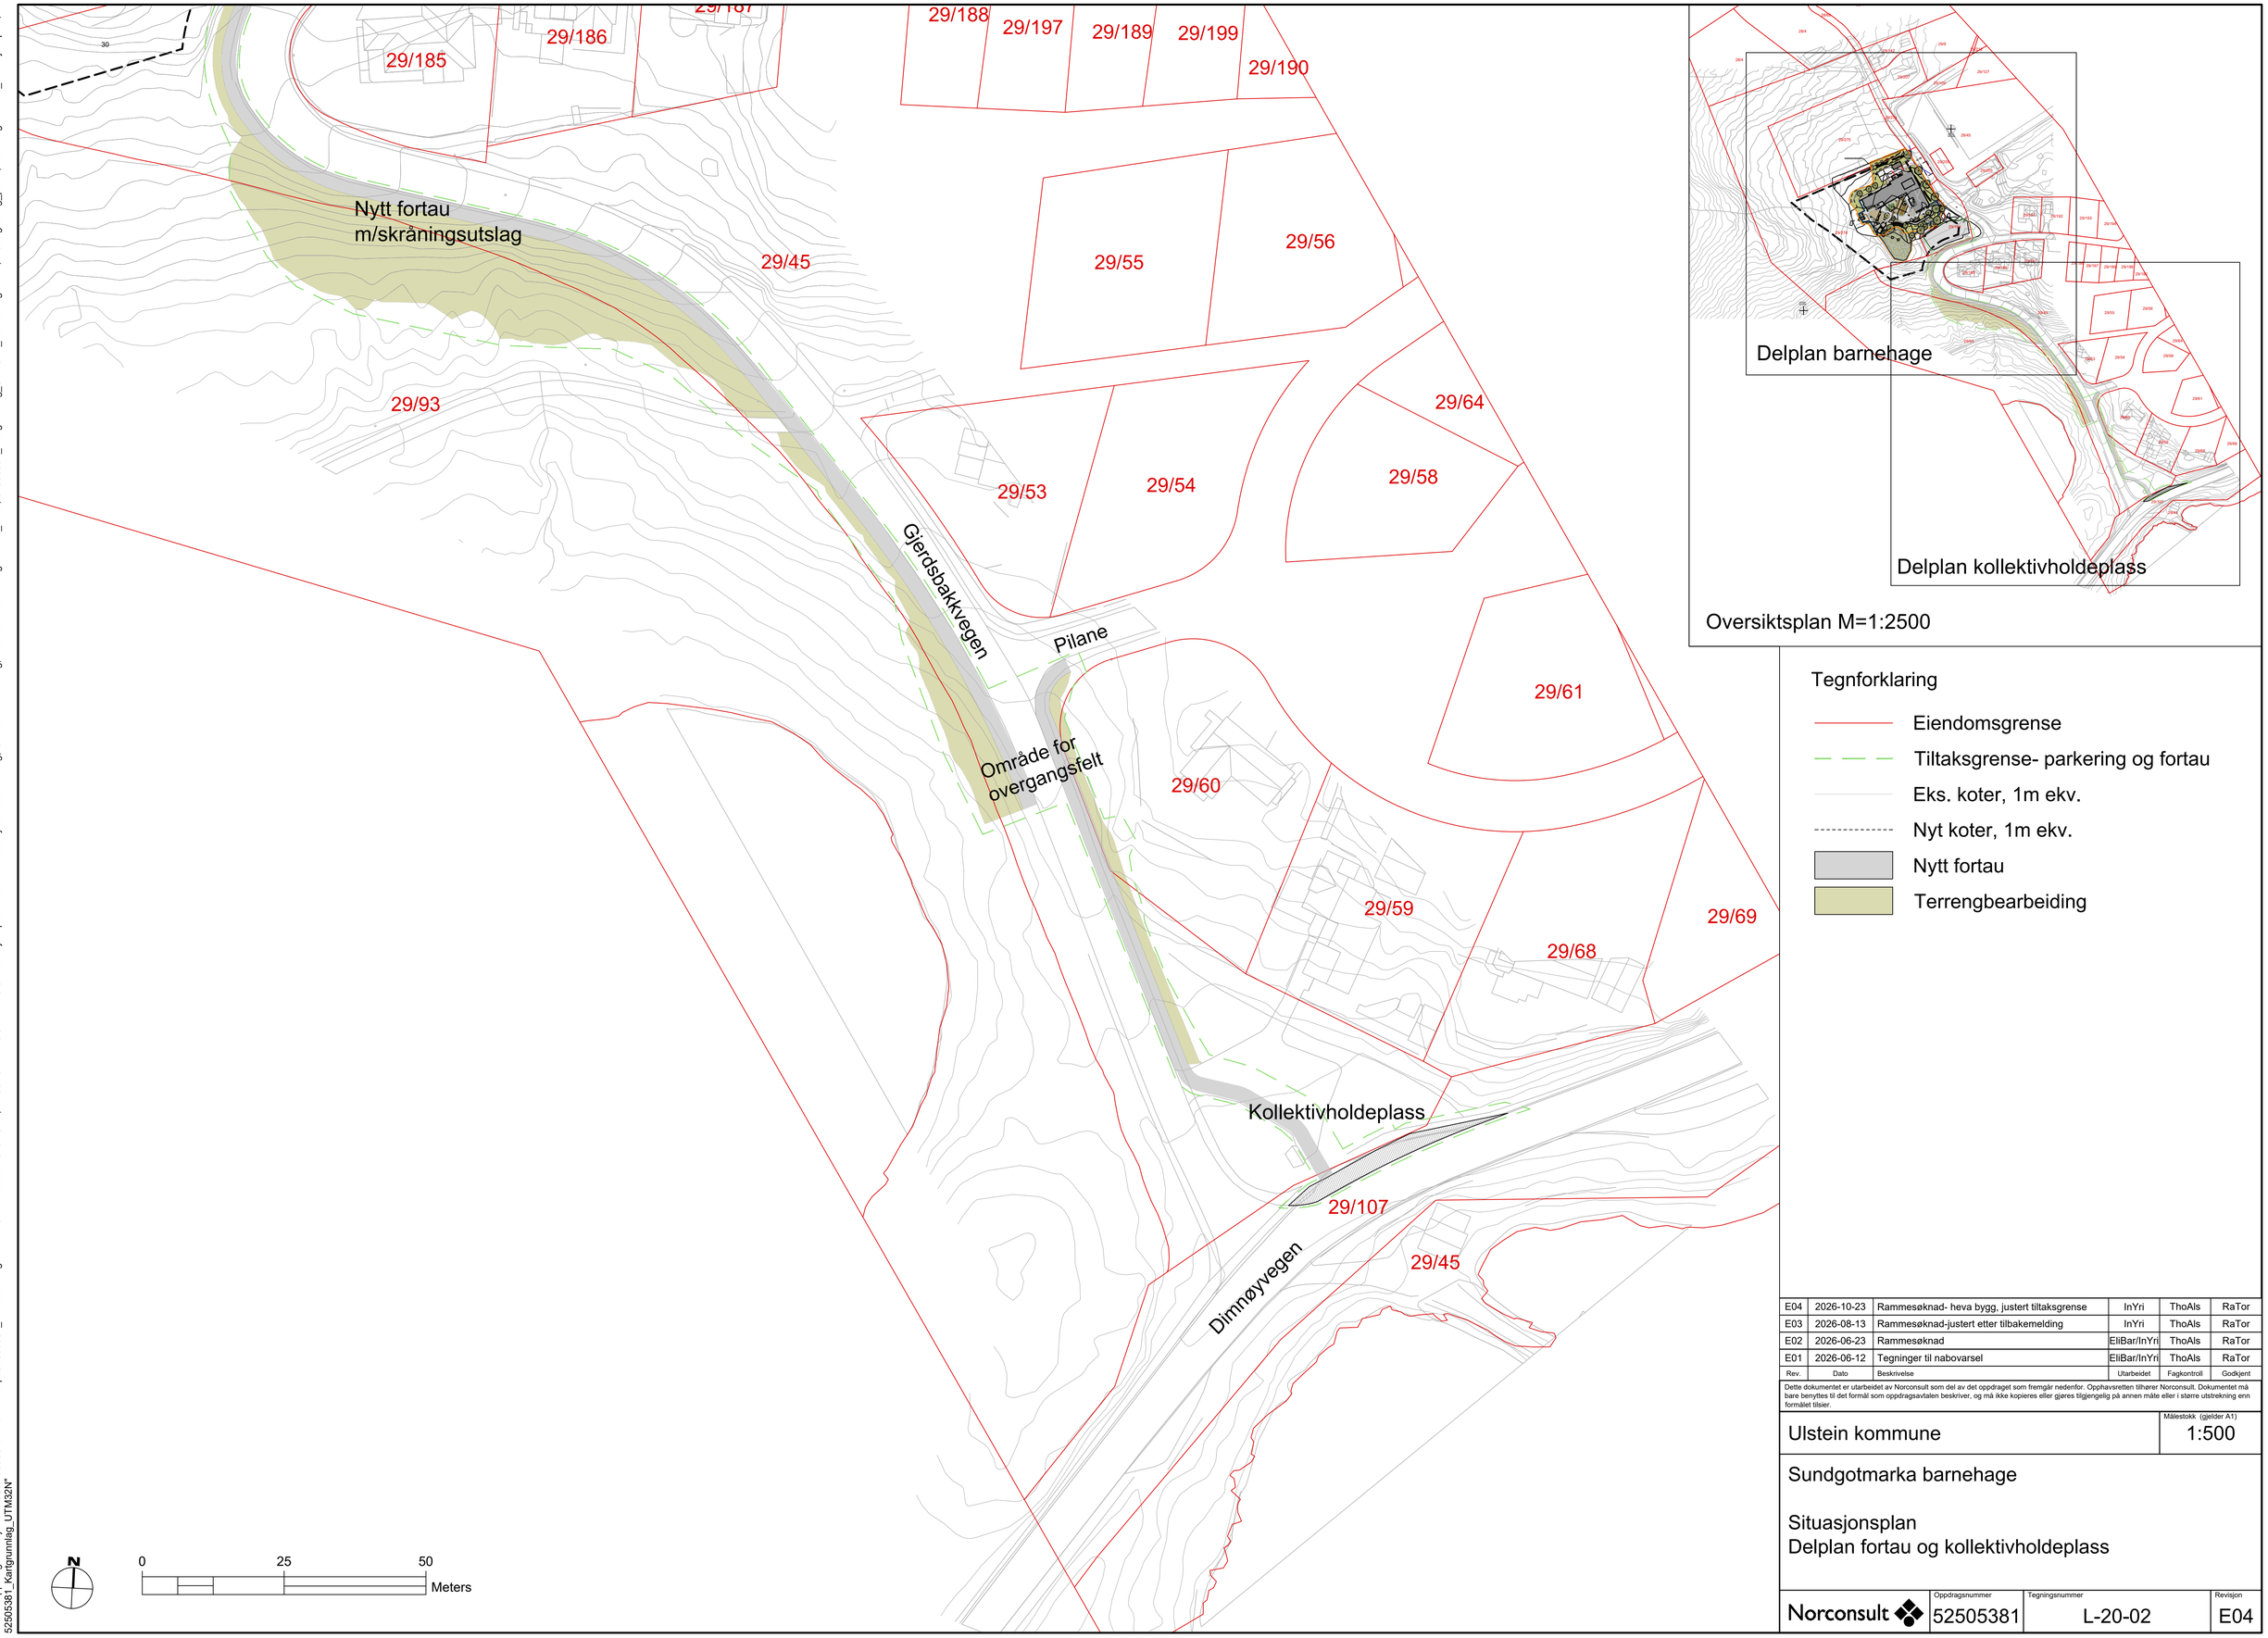

Tegnforklaring

- Eiendomsgrense
- Tiltaksgrense- parkering og fortau
- Eks. koter, 1m ekv.
- Nyt koter, 1m ekv.
- Nytt fortau
- Terrengbearbeiding

Rev.	Dato	Beskrivelse	Utarbeidet	Fagkontroll	Godkjent
E04	2026-10-23	Rammesøknad- heva bygg, justert tiltaksgrense	InYri	ThoAls	RaTor
E03	2026-08-13	Rammesøknad-justert etter tilbakemelding	InYri	ThoAls	RaTor
E02	2026-06-23	Rammesøknad	EliBar/InYri	ThoAls	RaTor
E01	2026-06-12	Tegninger til nabovarsel	EliBar/InYri	ThoAls	RaTor

Dette dokumentet er utarbeidet av Norconsult som del av det oppdraget som fremgår nedenfor. Opphavsretten tilhører Norconsult. Dokumentet må bare benyttes til det formål som oppdragsavtalen beskriver, og må ikke kopieres eller gjøres tilgjengelig på annen måte eller i større utstrekning enn formålet tilsier.

Ulstein kommune

Målestokk (gjelder A1) 1:500

Sundgotmarka barnehage

Situasjonsplan
Delplan fortau og kollektivholdeplass

Norconsult

Oppdragsnummer	Tegningsnummer	Revisjon
52505381	L-20-02	E04