

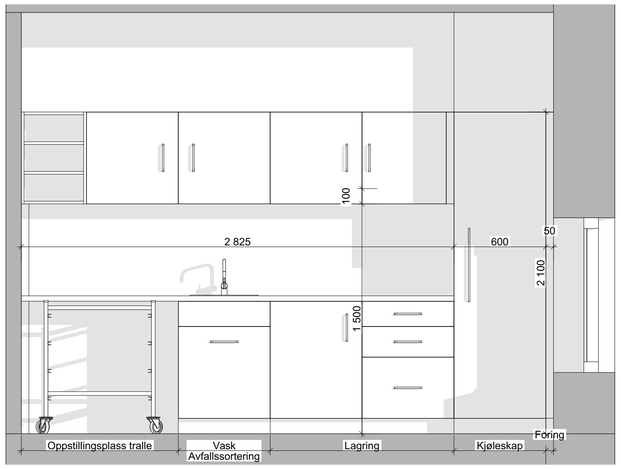



1:20 Kjøkken Avd. 1

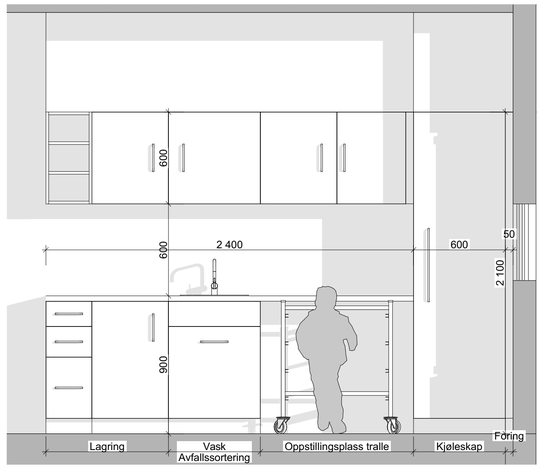

1:20 Kjøkken Avd. 2

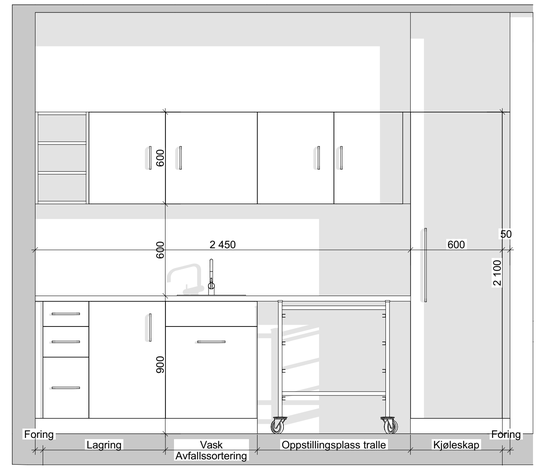


1:20 Kjøkken Avd. 3

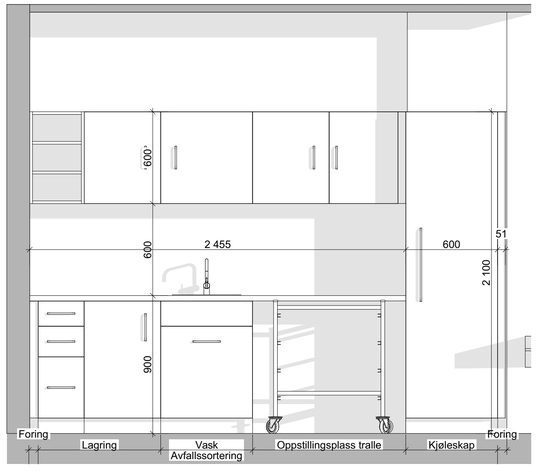

1:20 Kjøkken Avd. 4



1:20 Personalkjøkken

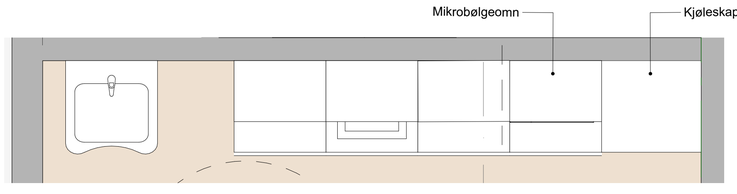

Utsnitt plan personalkjøkken (romnr. 129).
Viser prinsipp for avdelingskjøkken og personalkjøkken vedr. over og underskap

TEK 17 skal leggast til grunn. Viser til tverrfagleg prosjektering, m.a. brannteknisk, teknisk, konstruksjon, akustikk, landskap mm. for nødvendig informasjon som må implementerast i prosjektet/prosjekteringa: totalentreprenør skal kontrollerer/samhalde informasjon frå alle fag.
Prosjektet skal detaljerast vidare tverrfagleg - kan bli endringar som følge av vidare arbeid, men viste funksjonar og lovpålagt LOA skal oppretthaldast (og areal på rom/funksjonar vist på teikn frå ARK kan ikkje reduserast).
På teikningane er det vist foreløpige dim/konstruksjoner - søyler vist delvis utvendig (bjelkar ikkje vist). Dører og vindu er vist med foreløpig storleik - dersom behov for endringar kan ikkje storleik på vindu og dører reduserast i høve det som er vist.
Utvendig solskjerming, gardiner, samt nedløp og sluk ikkje vist.
Fall på tak ikkje vist. Utvendige tak: vist som prinsipp.
Vist ca. planlagt terreng.
For tekniske løysingar vert det vist til Byggforsk Sintef m.m.

F03	2026-10-28	For anskaffelse	KriLia / JorLan	AnnApe	RaTor
F02	2026-09-29	For anskaffelse	KriLia / AnnApe	AnnApe	RaTor
D01	2026-06-25	For godkjenning hos byggherre	KriLia / AnnApe	GunGje	RaTor
Rev.	Dato	Beskrivelse	Utarbeidet	Fagkontroll	Godkjent

Dette dokumentet er utarbeidet av Norconsult som del av det oppdraget som fremgår nedenfor. **Opphavsretten tilhører Norconsult**.
Dokumentet må bare benyttes til det formål som oppdragsavtalen beskriver, og må ikke kopieres eller gjøres tilgjengelig på annen måte eller i større utstrekning enn formålet tilsier.

FORPROSJEKT

Oppdragsgiver
Ulstein kommune

Tiltakshaver
Ulstein kommune

Prosjekt
Sundgotmarka Barnehage

Tegningsnavn
Avdelingskjøkken og personalkjøkken - prinsipp

Målestokk (Gjelder A1 format)
A1

Adresse:
Adresse
Gjerdsbakkvegen,
Ulsteinvik

G.nr/br.nr:
29/1, 8

Norconsult
ARKITEKTUR - ØRSTA

Oppdragsnummer	Tegningsnummer	Revisjon
52505381	A60-3	F03