

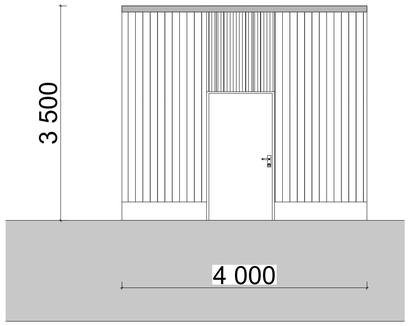



1:50 Prinsipp - fasade bod mot nord - sett frå vest

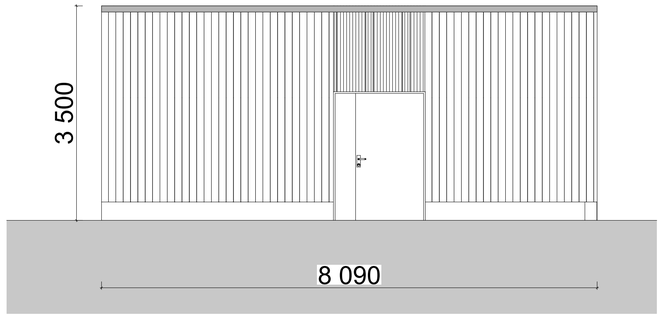


1:50 Prinsipp - fasade bod mot nord - sett frå sør

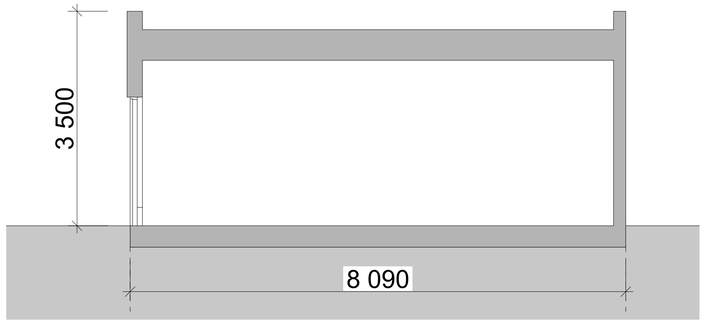


1:50 Snitt Bod Prinsipp

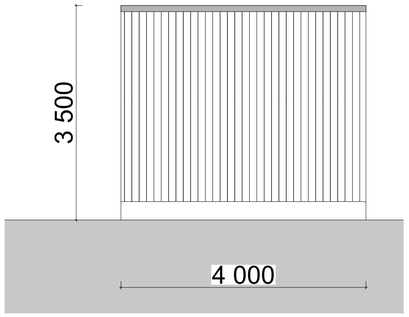


1:50 Prinsipp - fasade bod mot nord - sett frå aust

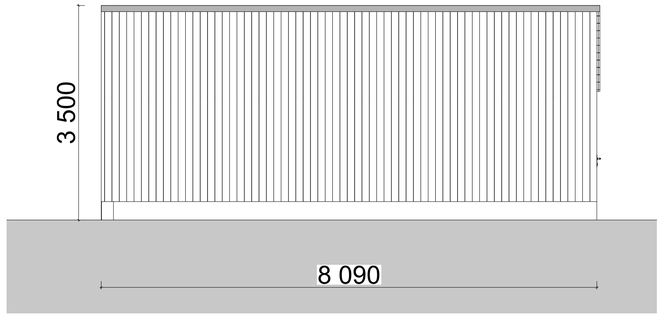



1:50 Prinsipp - fasade bod mot nord - sett frå nord

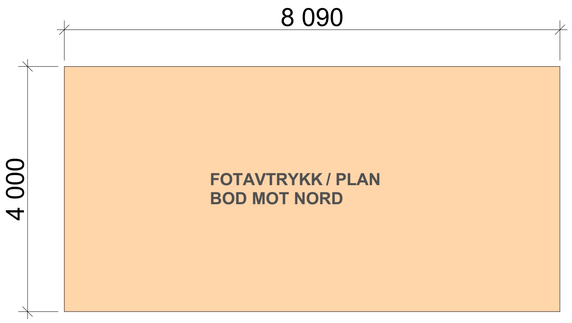

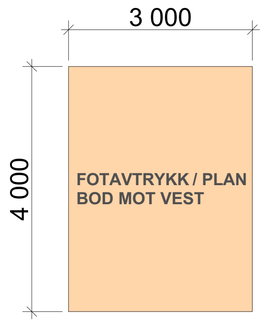

Takutstikk i tilknytning til utvendig bod, ikkje vist.

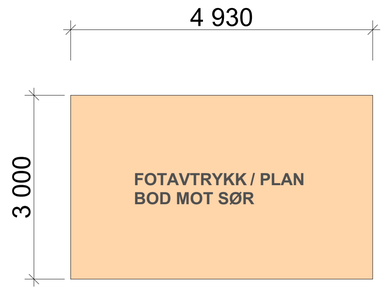

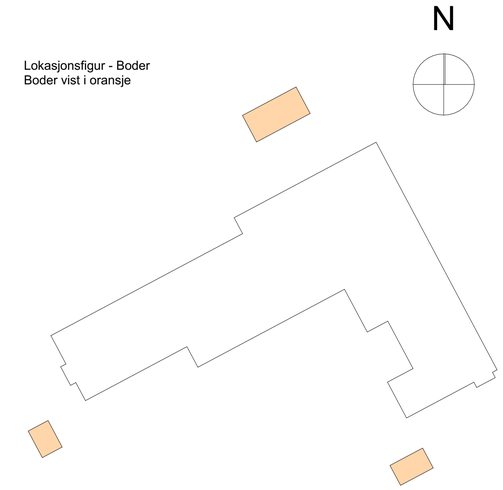

Lokasjonsfigur - Boder
Boder vist i oransje

TEK 17 skal leggast til grunn. Viser til tverrfagleg prosjektering, m.a. brannteknisk, teknisk, konstruksjon, akustikk, landskap mm. for nødvendig informasjon som må implementerast i prosjektet/prosjekteringa: totalentreprenør skal kontrollerer/samhalde informasjon frå alle fag.
Prosjektet skal detaljerast vidare tverrfagleg - kan bli endringar som følge av vidare arbeid, men viste funksjonar og lovpålagt LOA skal oppretthaldast (og areal på rom/ funksjonar vist på teikn frå ARK kan ikkje reduserast).
På teikningane er det vist foreløpige dim/konstruksjoner - søyler vist delvis utvendig (bjelkar ikkje vist). Dører og vindu er vist med foreløpig storleik - dersom behov for endringar kan ikkje storleik på vindu og dører reduserast i høve det som er vist.
Utvendig solskjerming, gardiner, samt nedløp og sluk ikkje vist.
Fall på tak ikkje vist. Utvendige tak: vist som prinsipp.
Vist ca. planlagt terreng.
For tekniske løysingar vert det vist til Byggforsk Sintef m.m.

F03	2026-10-28	For anskaffelse	KriLia / JorLan	AnnApe	RaTor
F02	2026-09-29	For anskaffelse	KriLia / AnnApe	AnnApe	RaTor
D01	2026-06-25	For godkjenning hos byggherre	KriLia / AnnApe	GunGje	RaTor
Rev.	Dato	Beskrivelse	Utarbeidet	Fagkontroll	Godkjent

Dette dokumentet er utarbeidet av Norconsult som del av det oppdraget som fremgår nedenfor. **Opphavsretten tilhører Norconsult.**
Dokumentet må bare benyttes til det formål som oppdragsavtalen beskriver, og må ikke kopieres eller gjøres tilgjengelig på annen måte eller i større utstrekning enn formålet tilsier.

FORPROSJEKT

Oppdragsgiver
Ulstein kommune

Tiltakshaver
Ulstein kommune

Prosjekt
Sundgotmarka Barnehage

Tegningsnavn
Prinsipp bod

Målestokk (Gjelder A1 format)
1:100

A1

Adresse:
Adresse
Gjerdsbakkvegen,
Ulsteinvik

G.nr/br.nr:
29/1, 8

Norconsult
ARKITEKTUR - ØRSTA

Oppdragsnummer
52505381

Tegningsnummer
A60-6

Revisjon
F03