
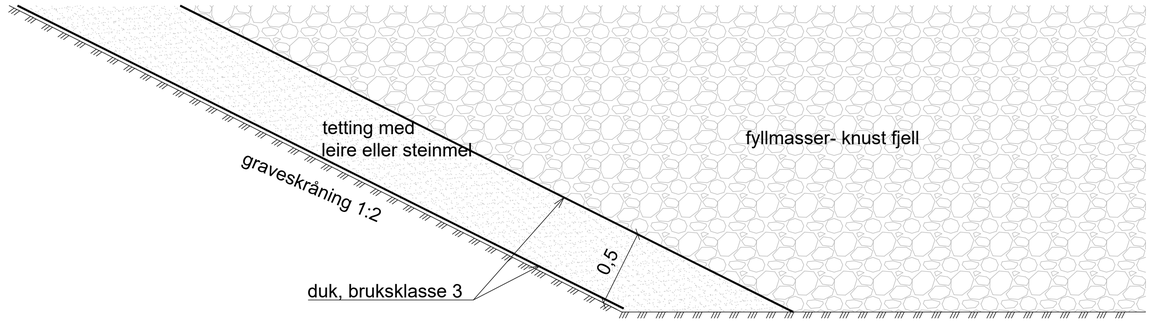



Leire og steinmel vil være svært vannømfintlig og må transporteres, lagres og håndteres slik at påvirkning fra nedbør ikke påvirker egenskapene for utlegging av massene.

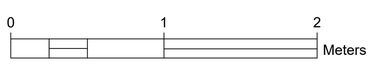


| Rev. | Dato | Beskrivelse | Utarbeidet | Fagkontroll | Godkjent |
|---|---|---|---|---|---|
| H02 | 2026-10-15 | Justert tekst vedr utføresle | InYri | ThoAls | RaTor |
| H01 | 2026-09-15 | For utførelse | InYri | ThoAls | RaTor |
| F01 | 2026-06-26 | For anskaffelse | EliBar | ThoAls | RaTor |

Dette dokumentet er utarbeidet av Norconsult som del av det oppdraget som fremgår nedenfor. Opphavsretten tilhører Norconsult. Dokumentet må bare benyttes til det formål som oppdragsavtalen beskriver, og må ikke kopieres eller gjøres tilgjengelig på annen måte eller i større utstrekning enn formålet tilsier.

Ulstein kommune

Målestokk (gjelder A1): 1:20

Sundgotmarka barnehage

Grunnentreprise
Prinsippsnitt tetting mot myr

Norconsult

| Oppdragsnummer | Tegningsnummer | Revisjon |
|---|---|---|
| 52505381 | L-40-04 | H02 |

"X:\nor\oppdrag\Steinkjer\526\05\52505381\BIM\Landskap\\52505381_L-Modell_3D.dwg - InYri - Utskriftsdato: 2026-10-15, 13:06:59 - LAYOUT = L-40-04 - XREF = 52505381_Kartgrunnlag_UTM32N, Kartgrunnlag_veg-og-fortau, REV V200-V202 Hasund barnehage"