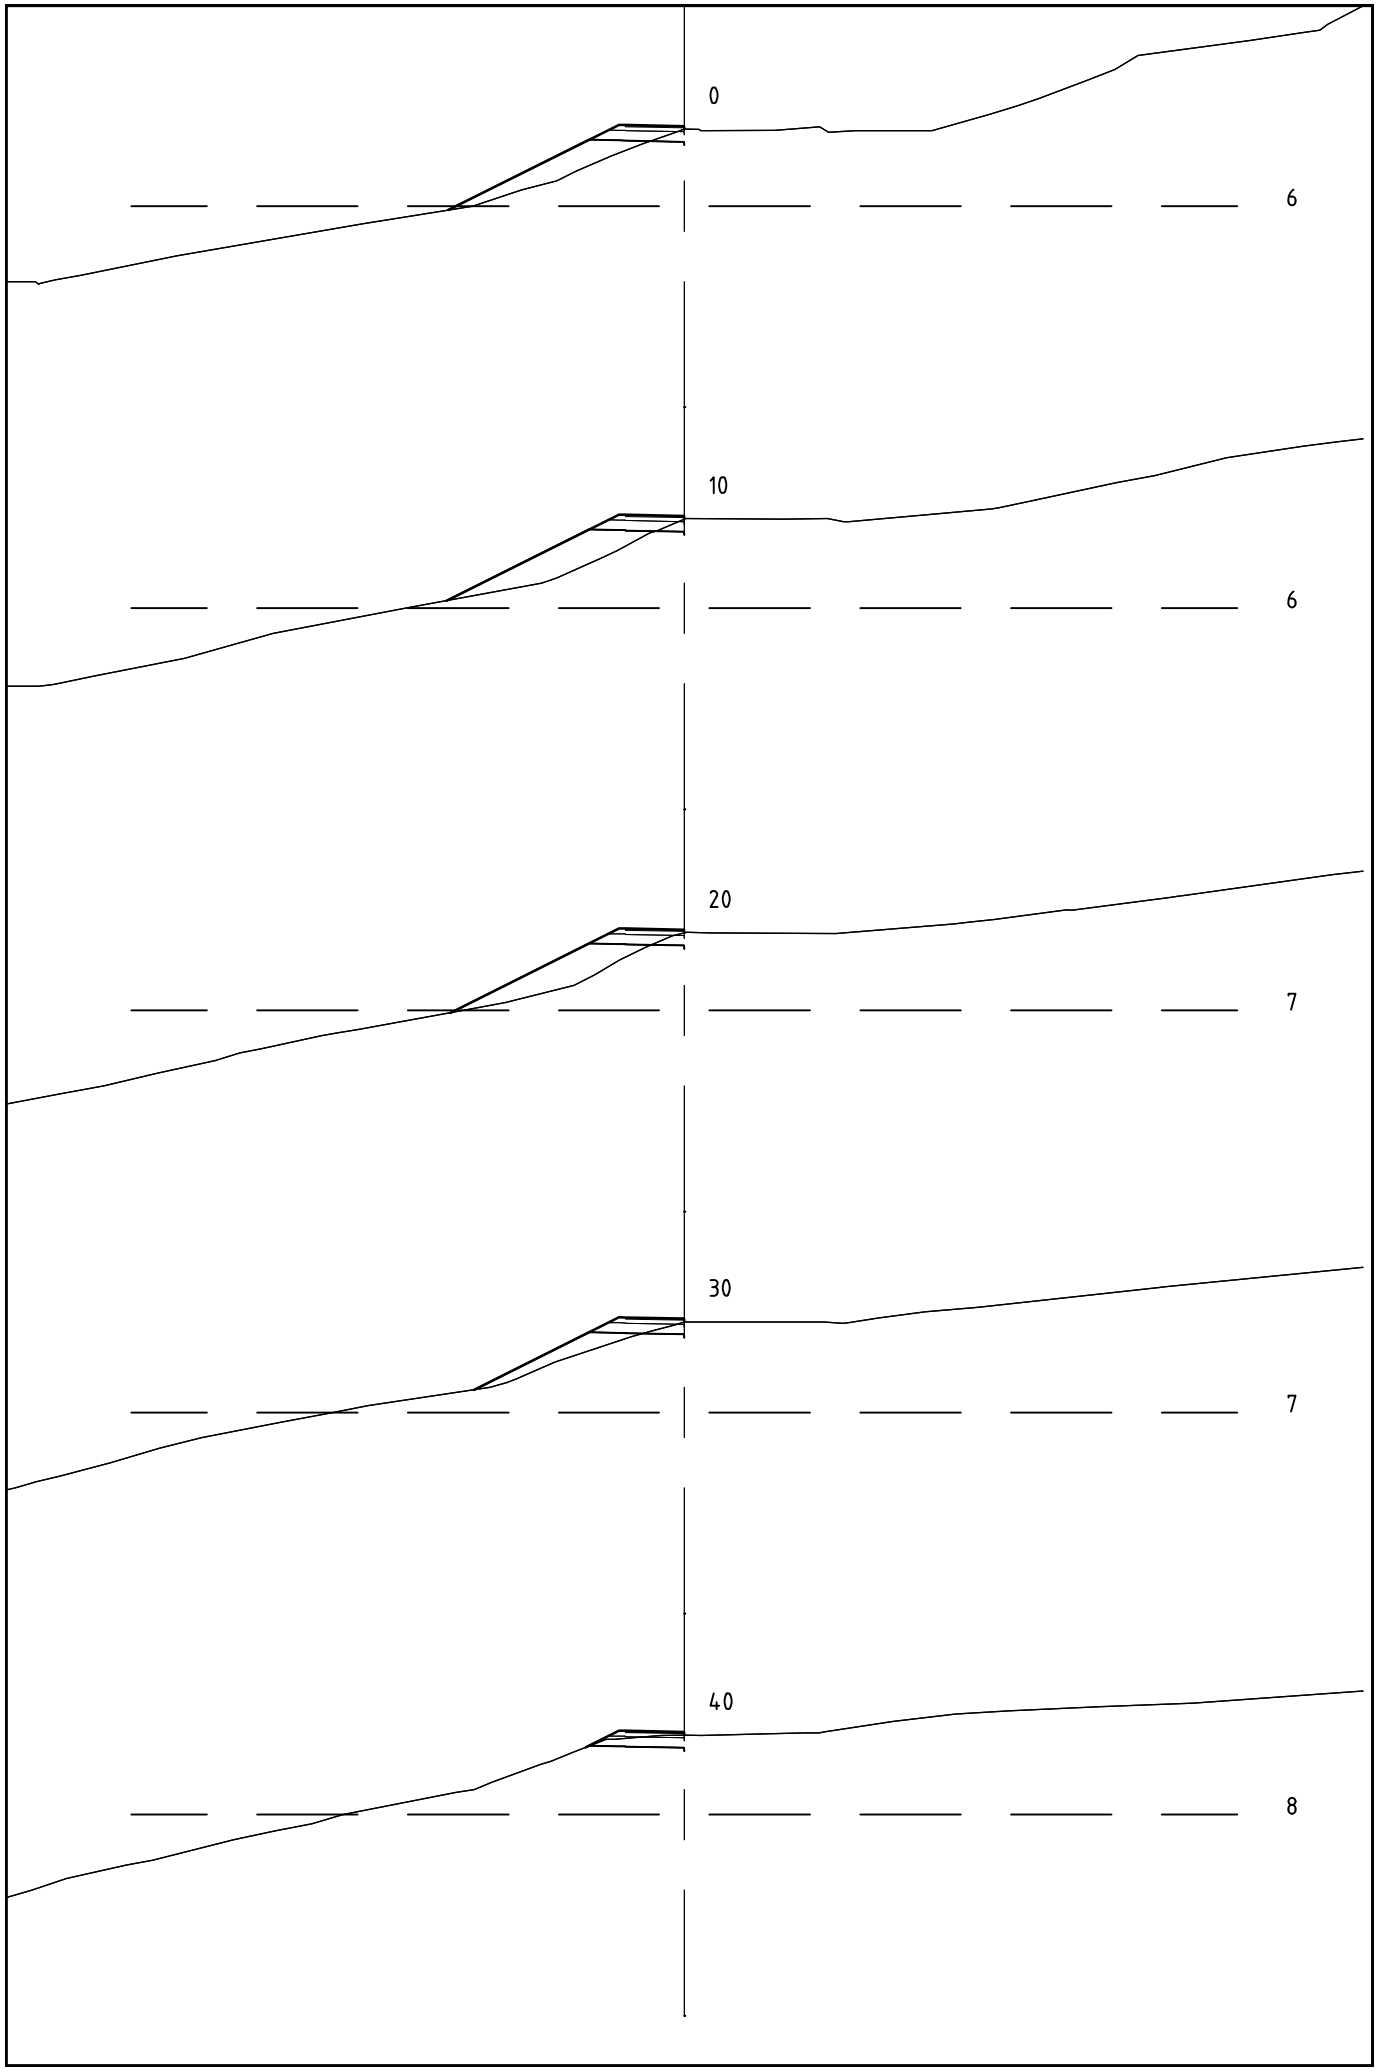
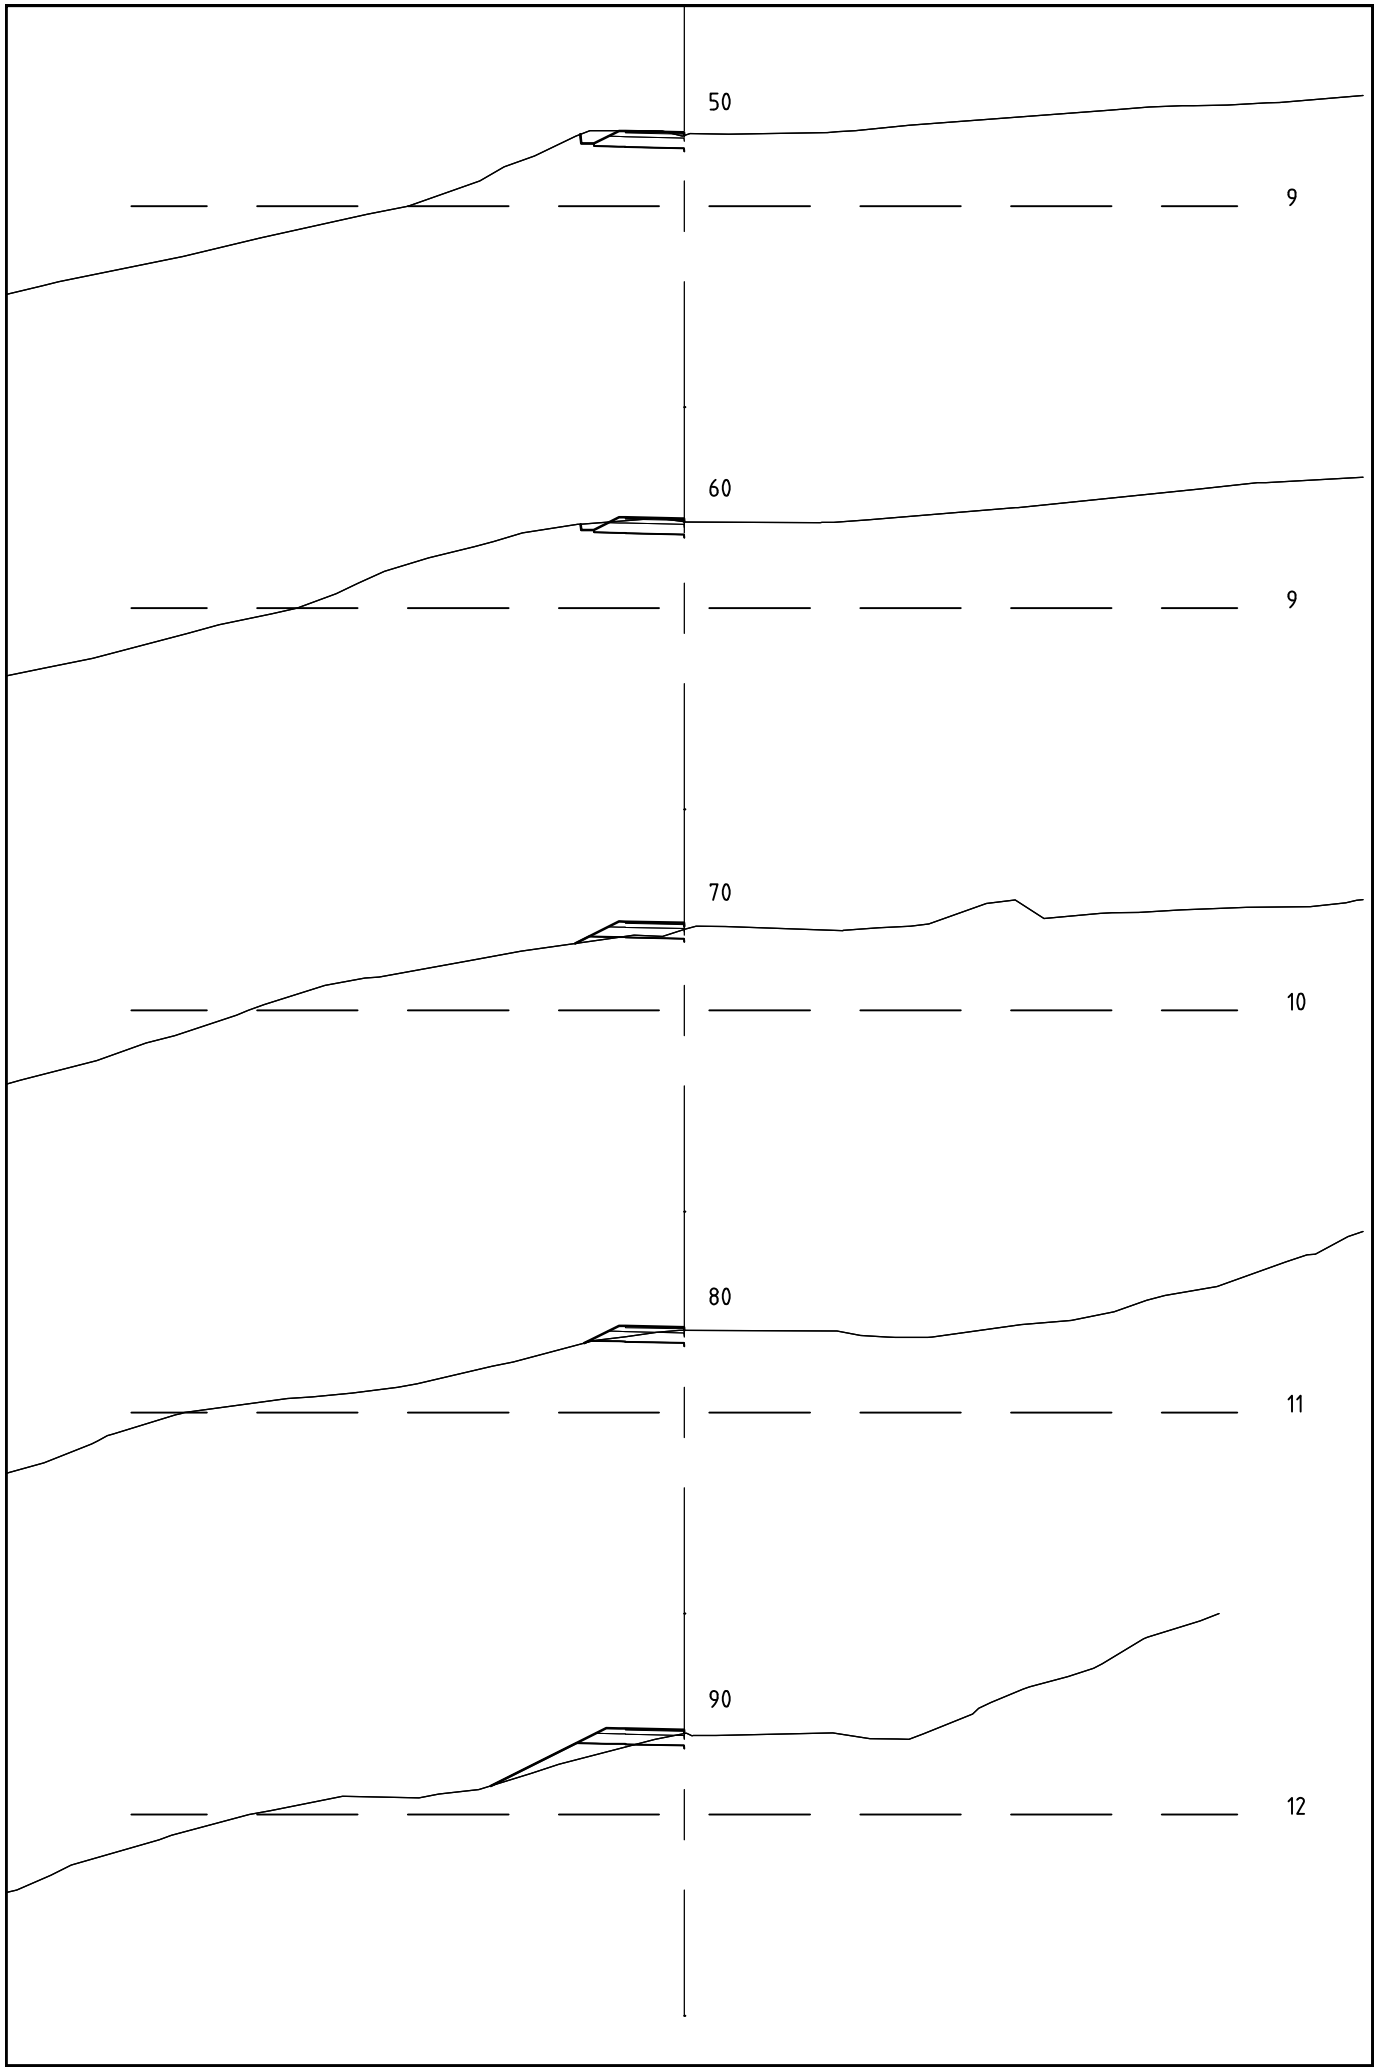
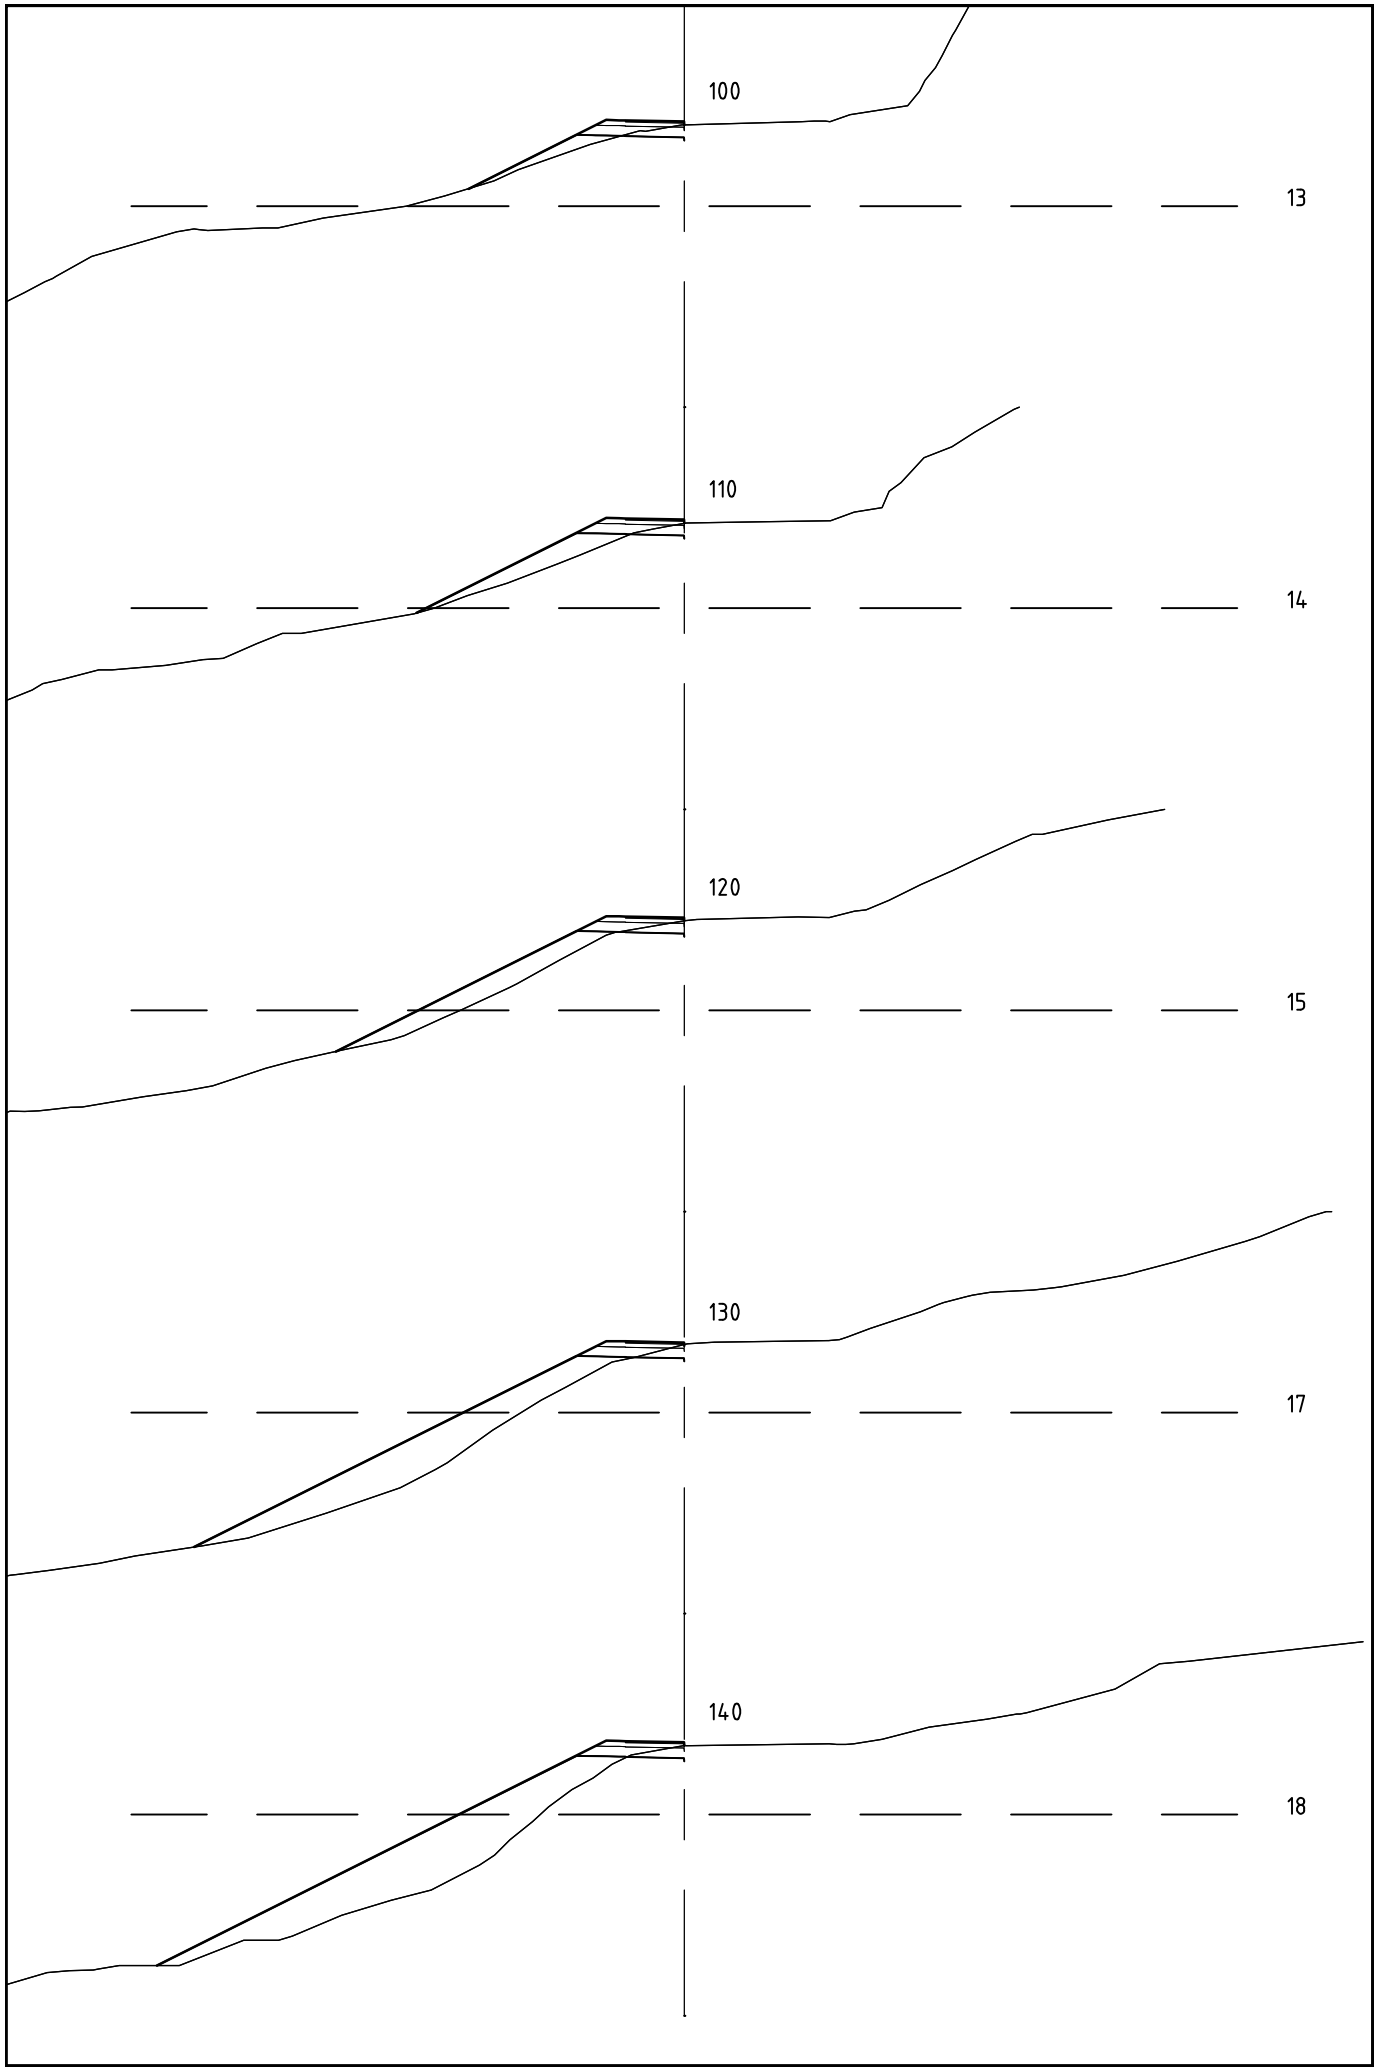
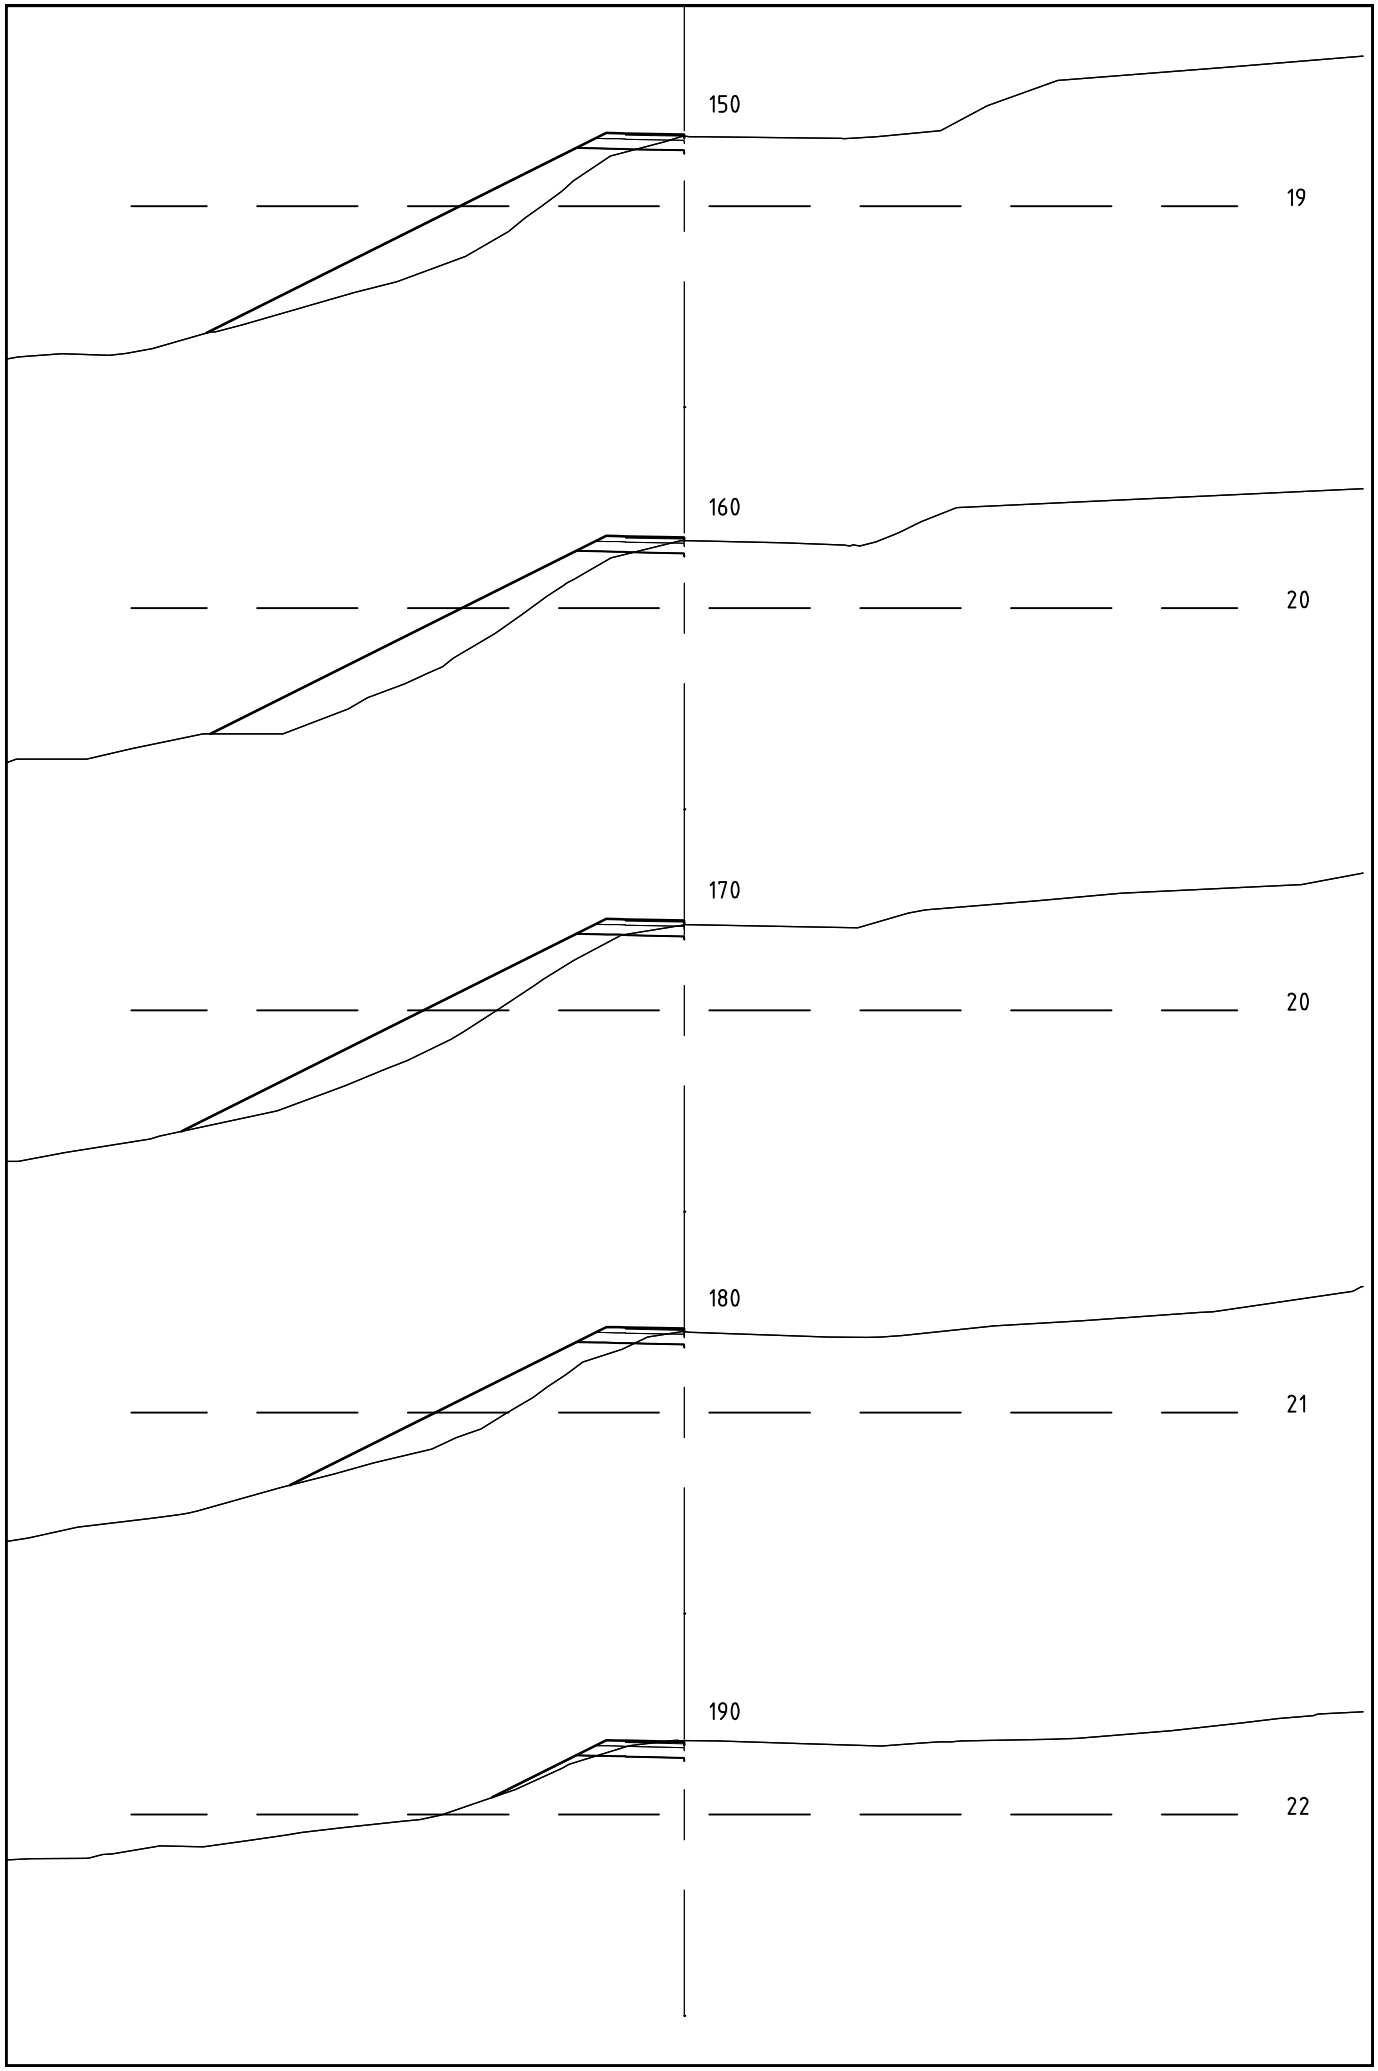
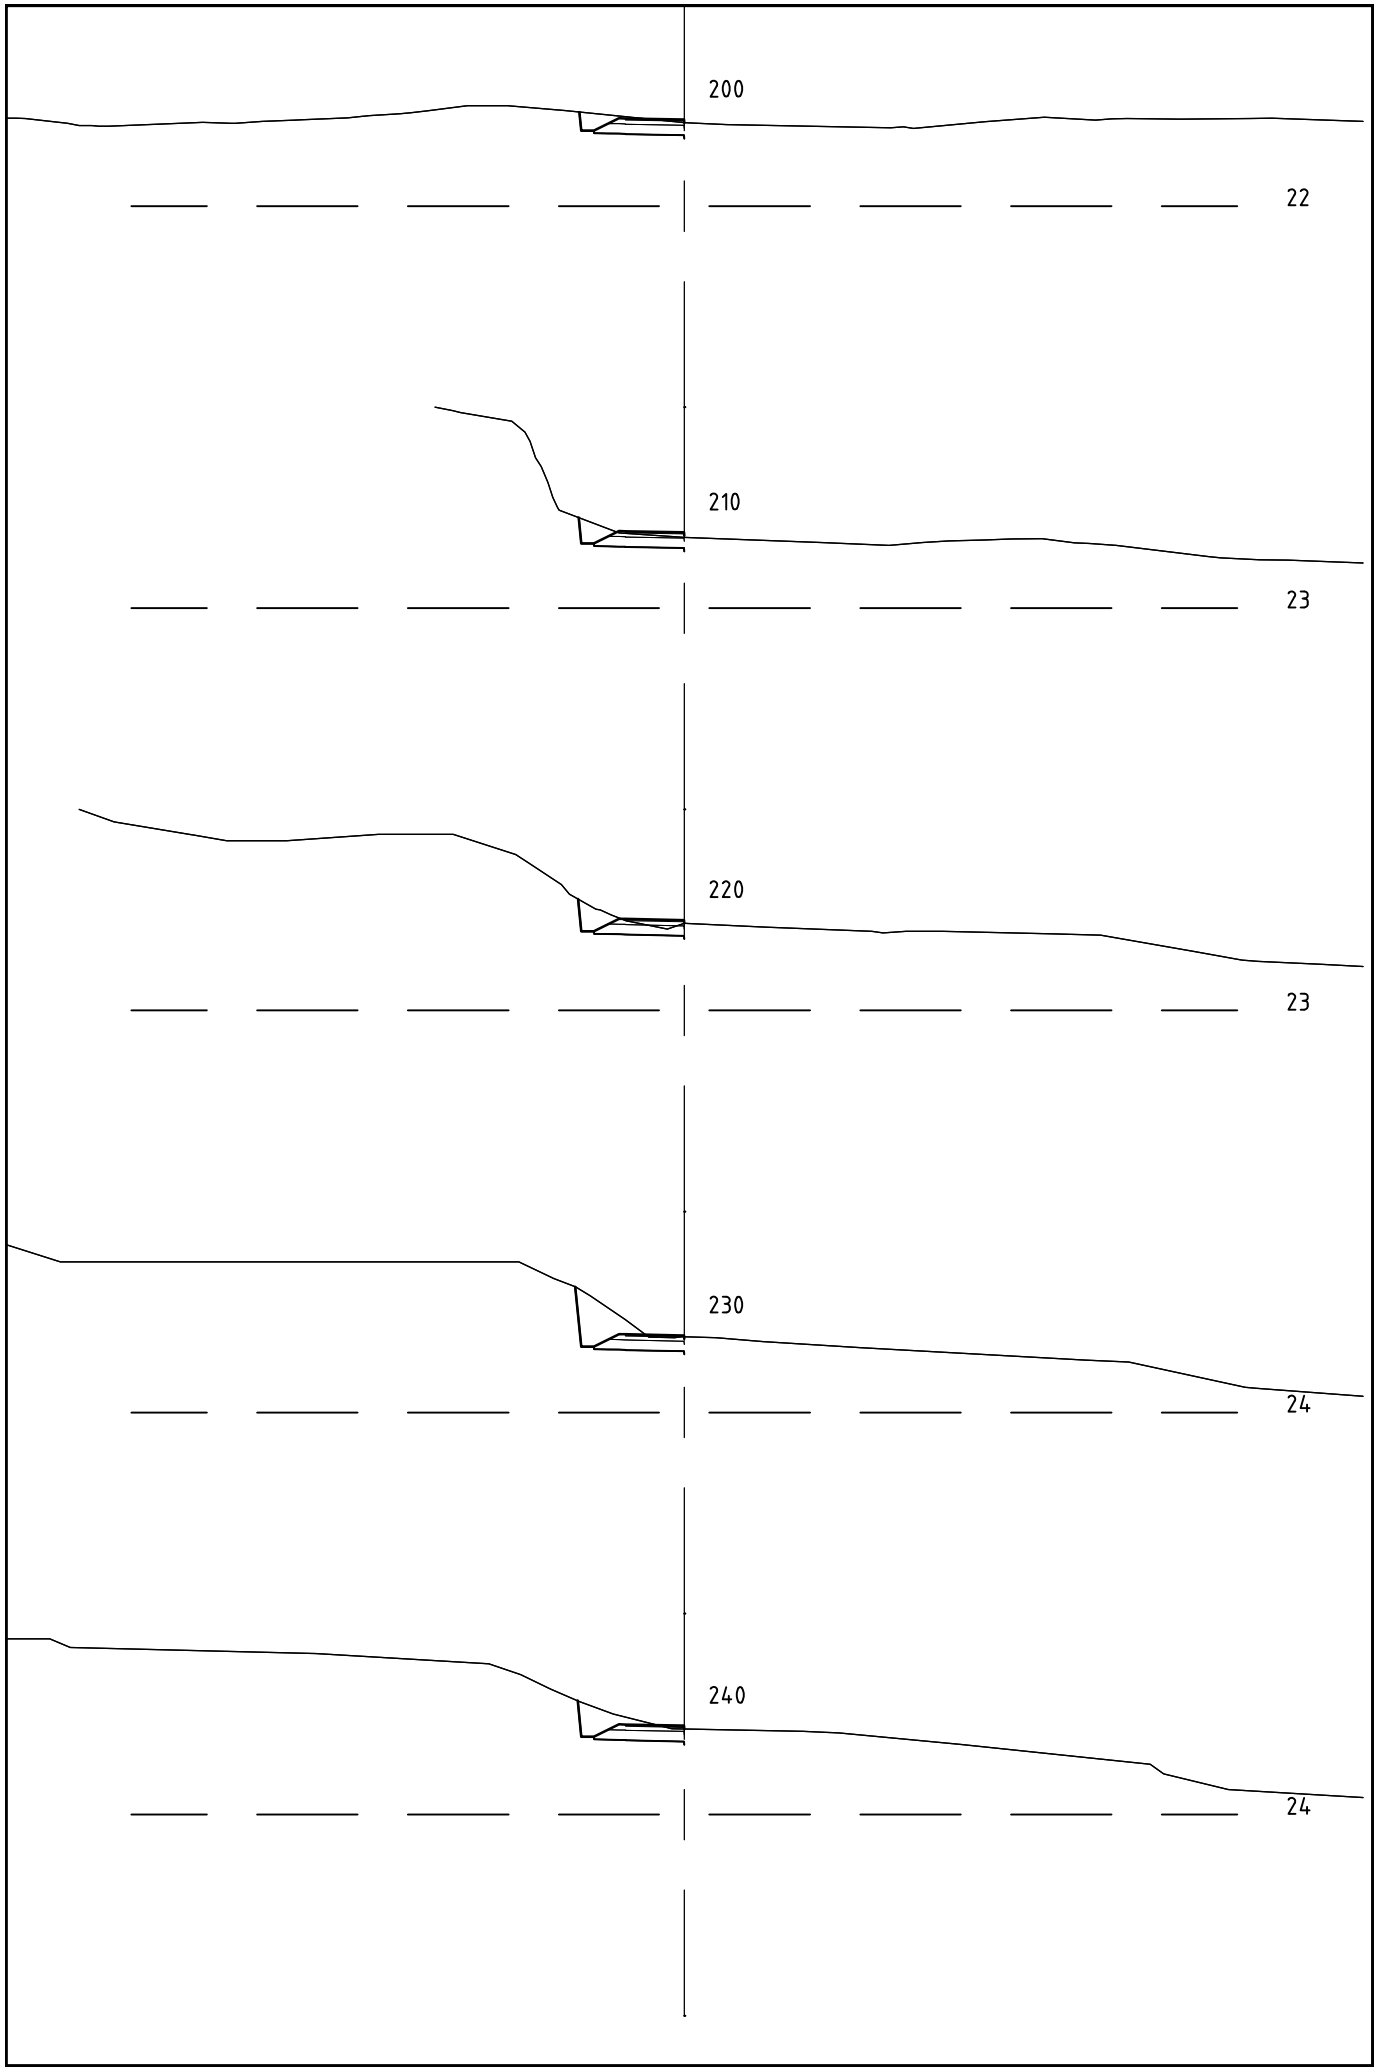
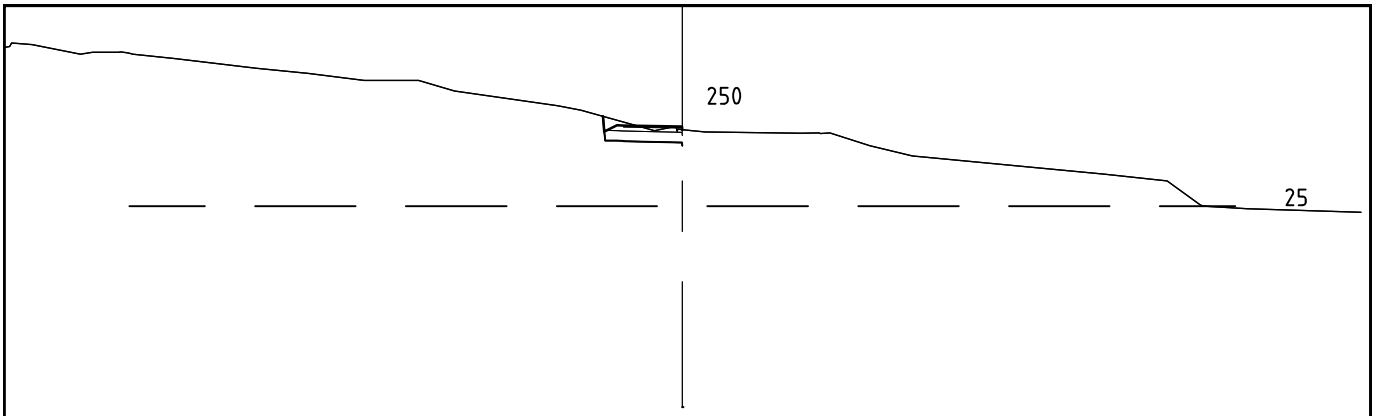

0
6
10
6
20
7
30
7
40
8

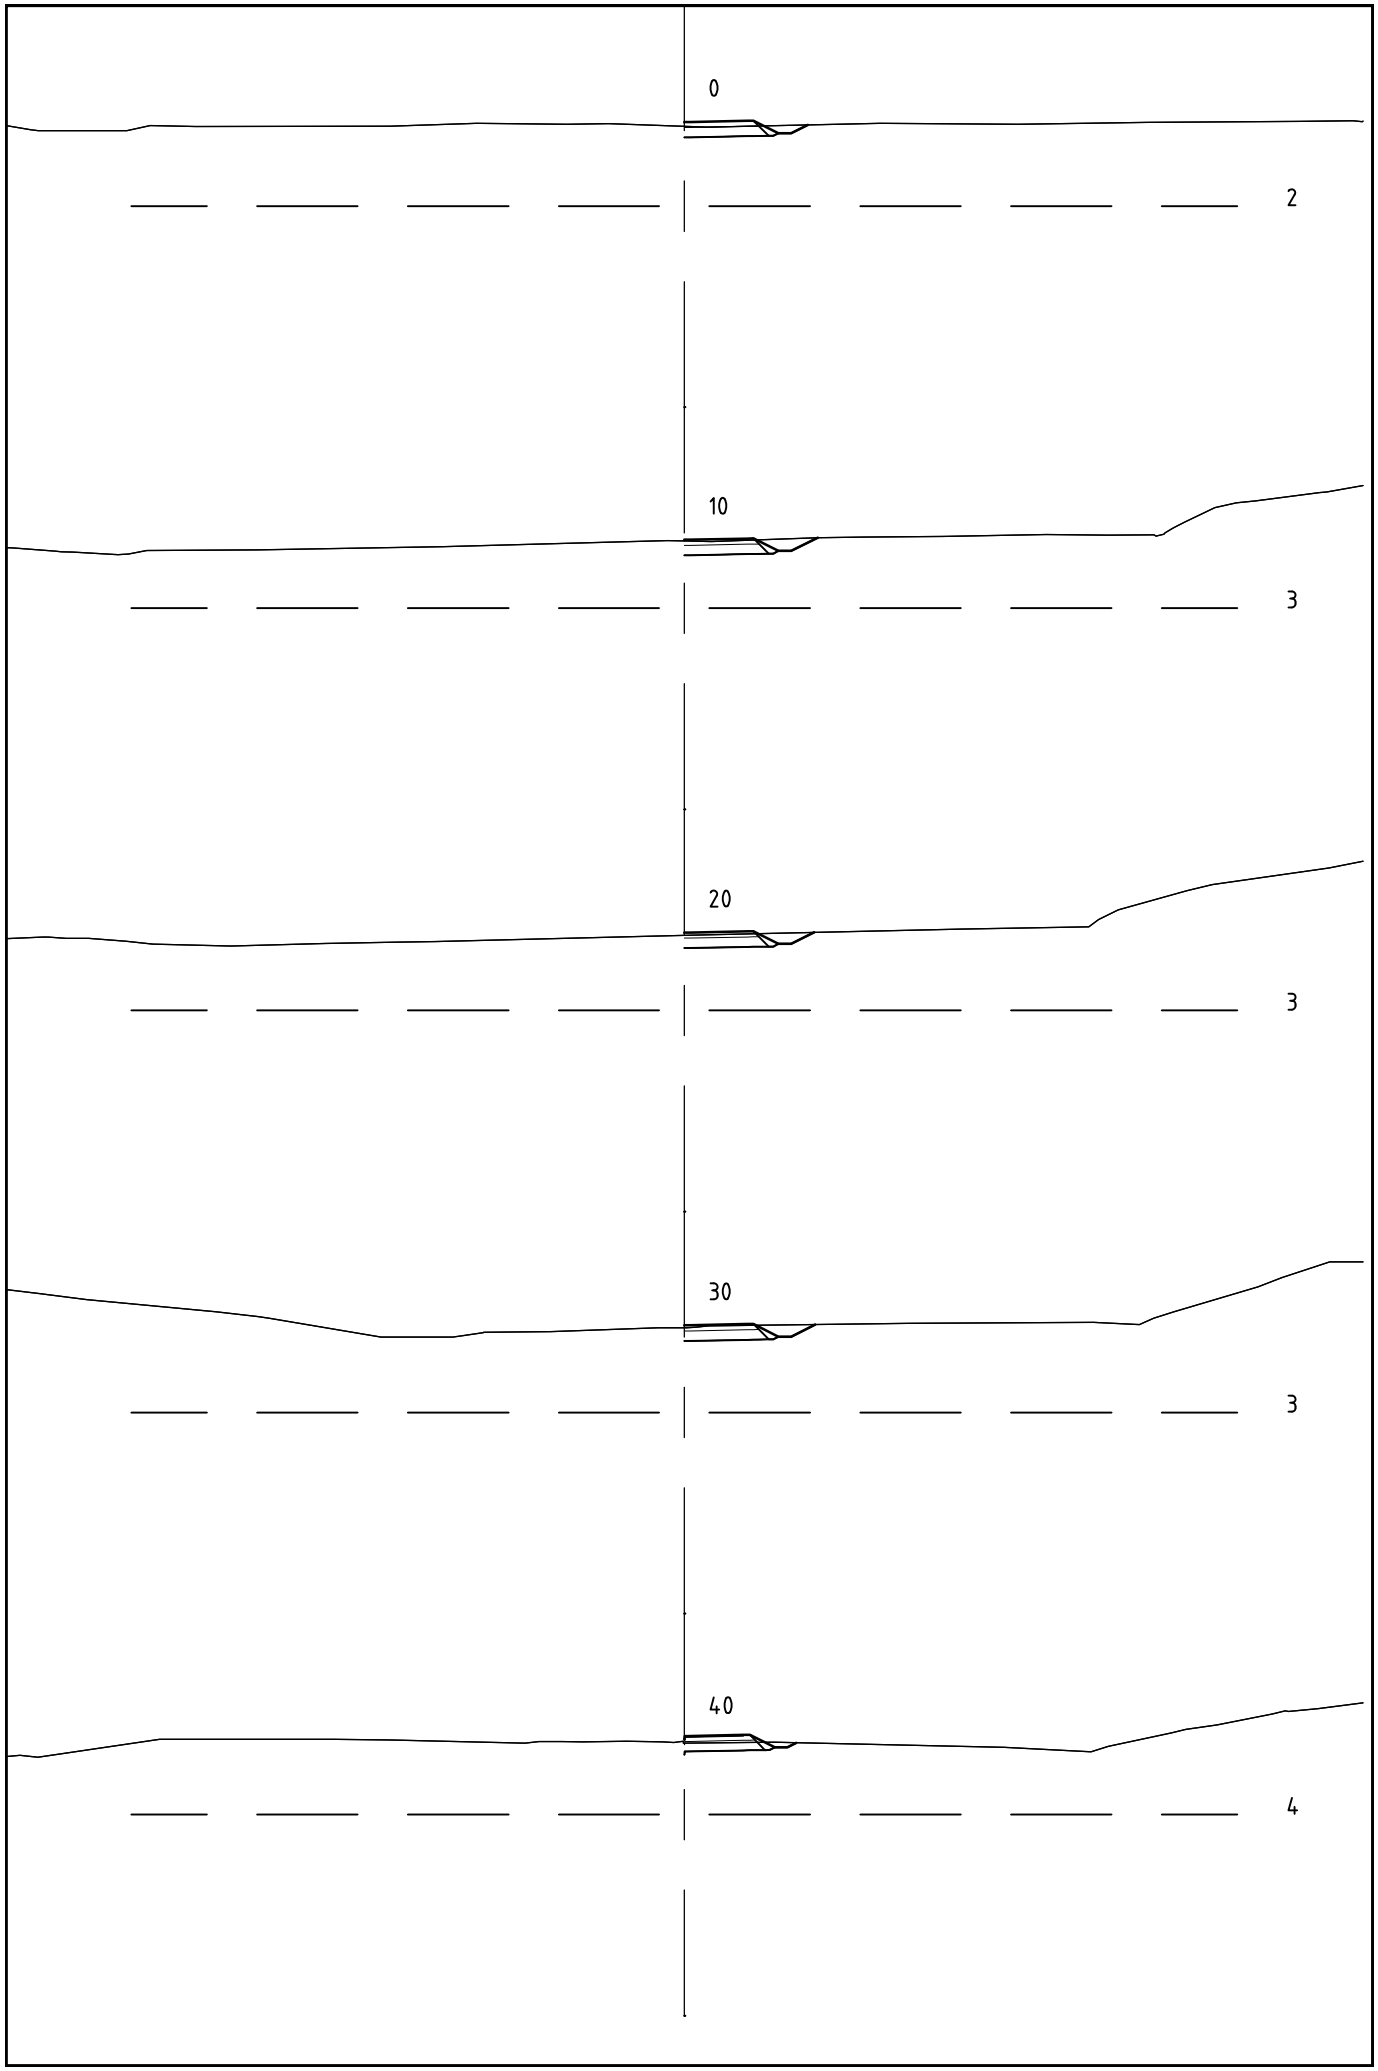

50
9
60
9
70
10
80
11
90
12

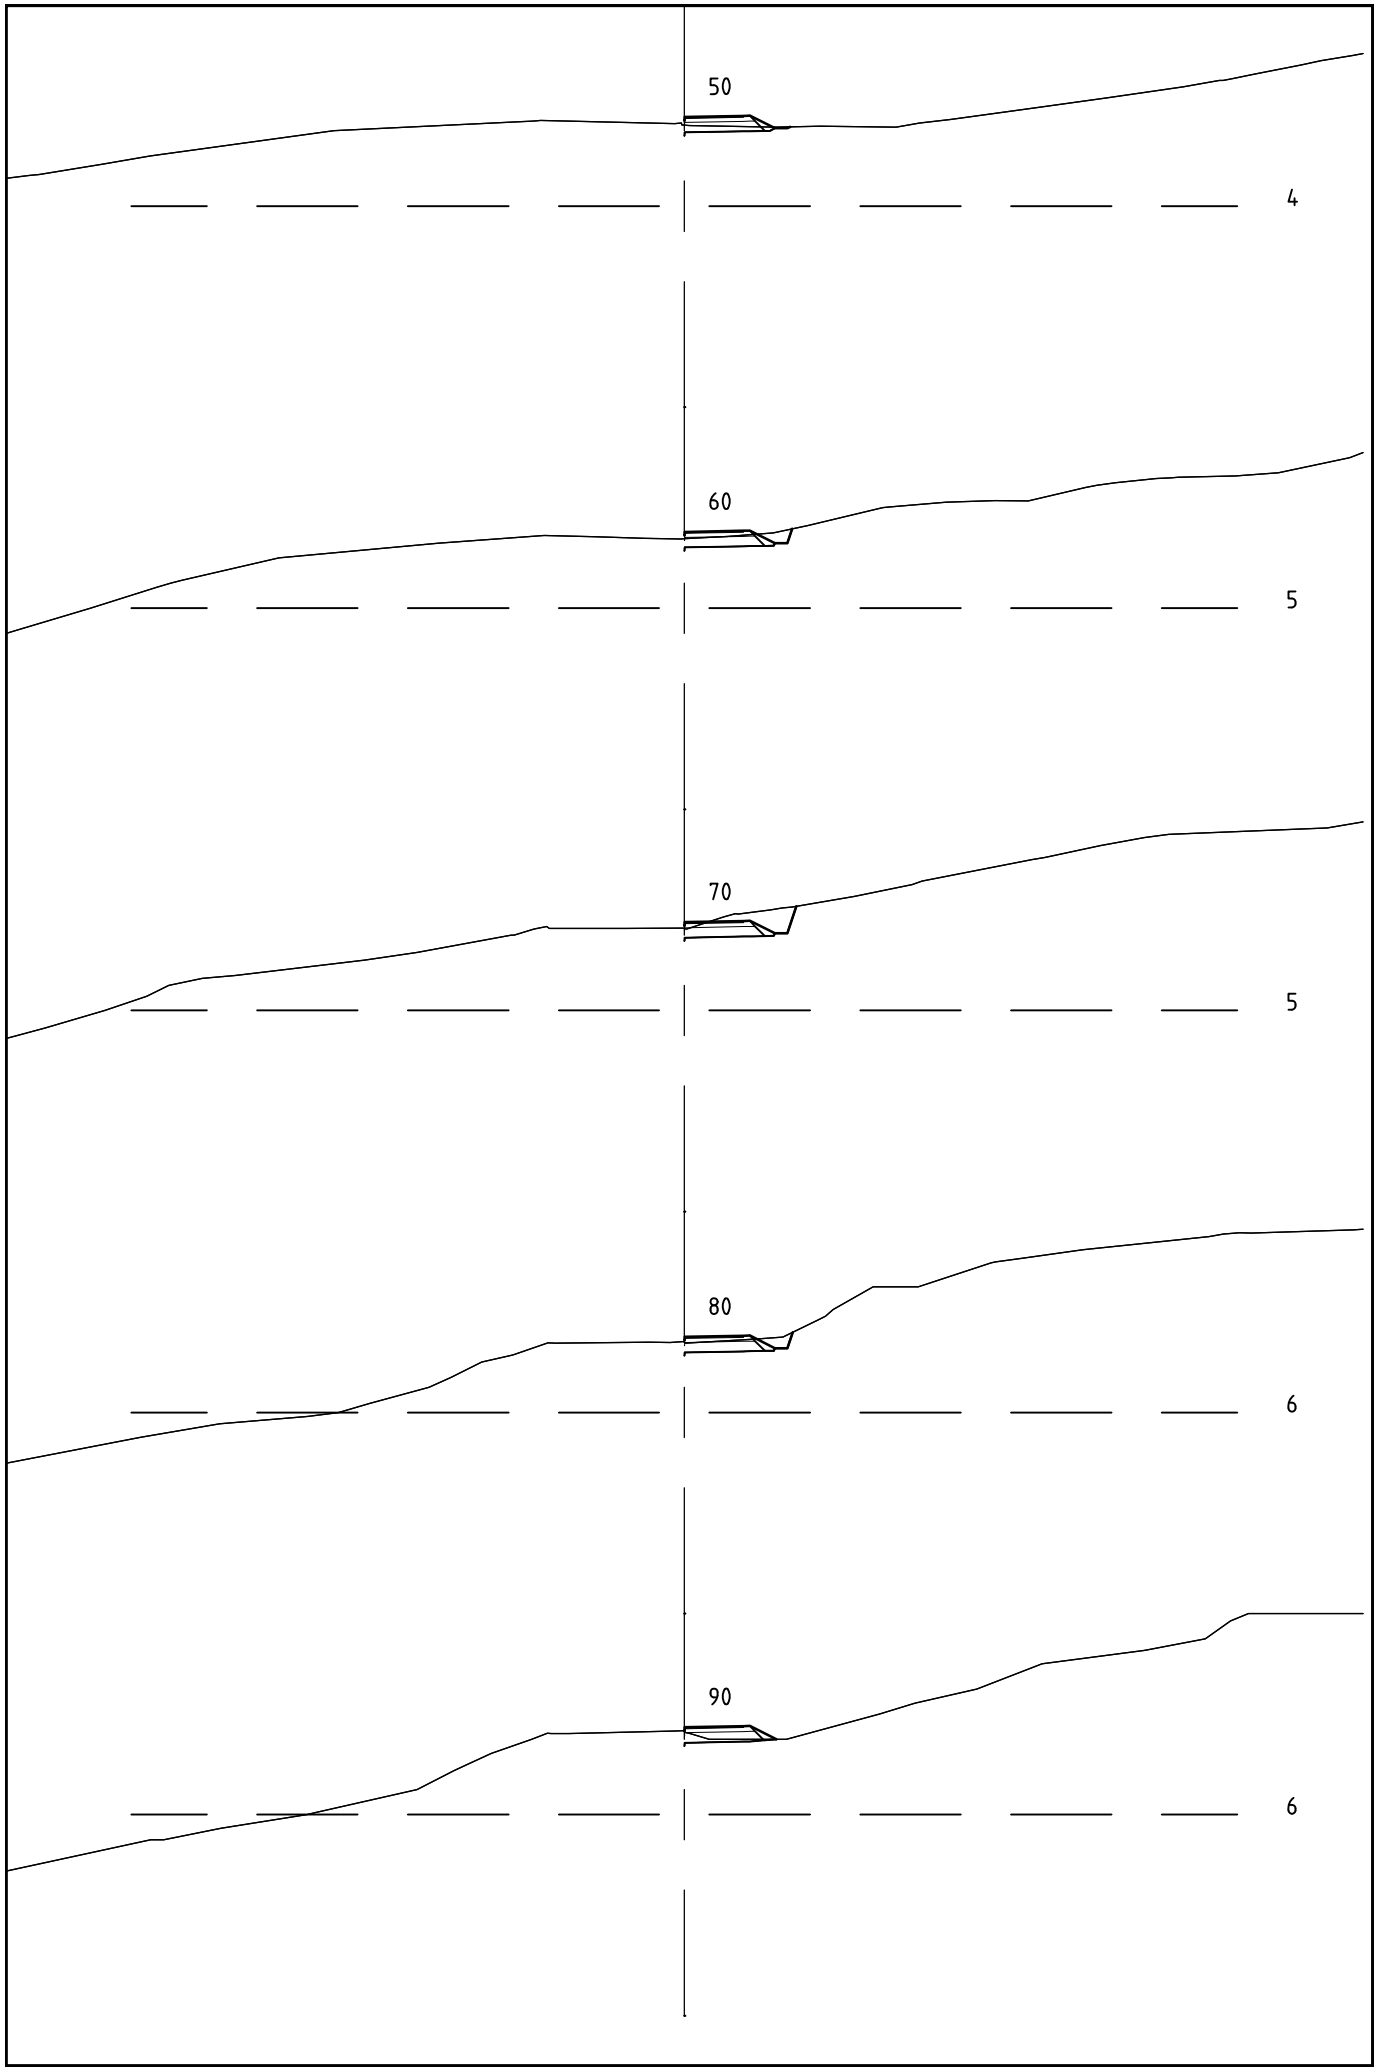

100
13
110
14
120
15
130
17
140
18

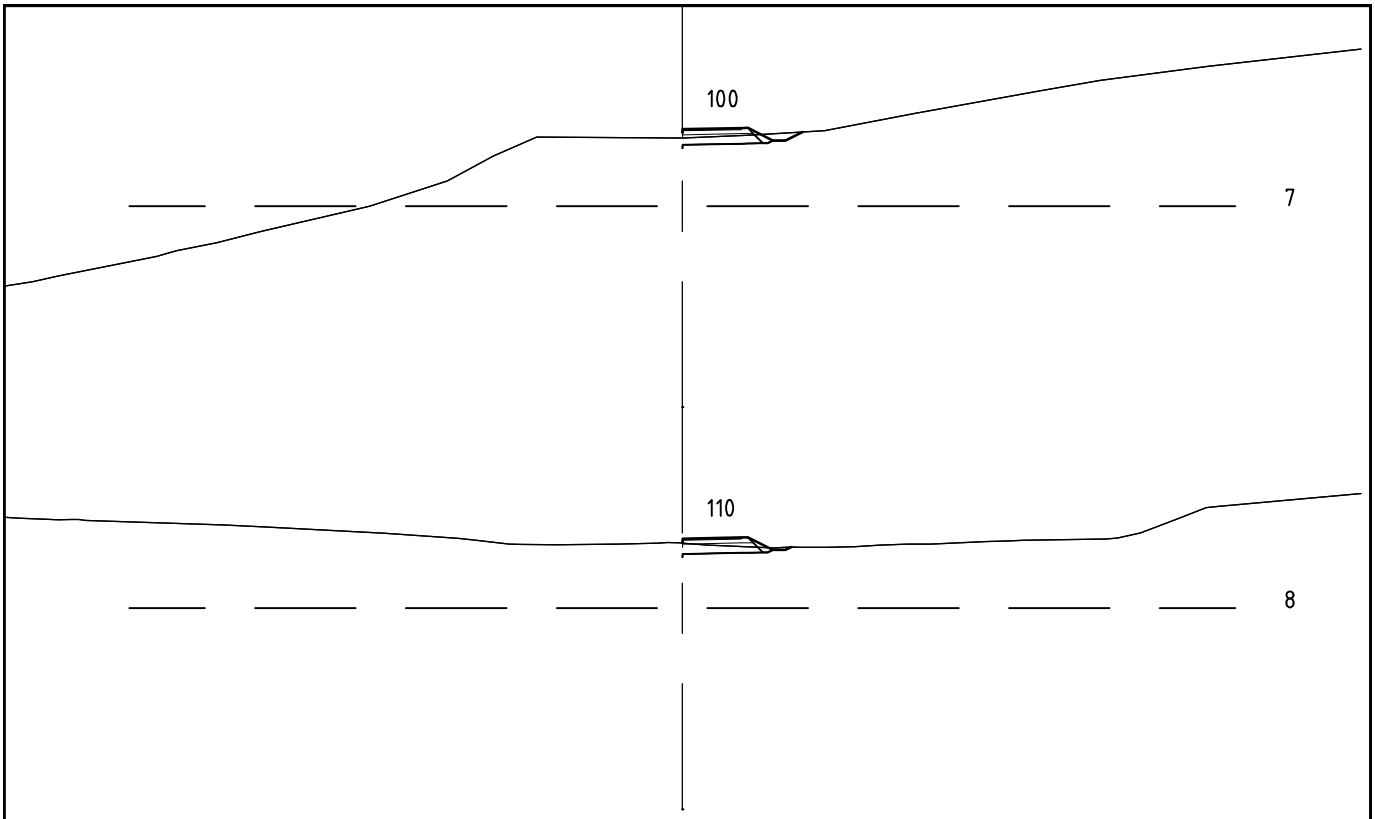

150
19
160
20
170
20
180
21
190
22


200
22
210
23
220
23
230
24
240
24


250
25


0
2
10
3
20
3
30
3
40
4


50
4
60
5
70
5
80
6
90
6


100
7
110
8