



Plan fundament A, form

1 : 20

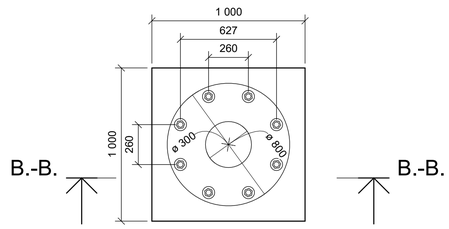


Plan fundament B, form

1 : 20

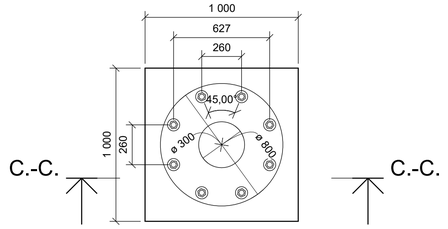

Plan, fundament C, form


1 : 20

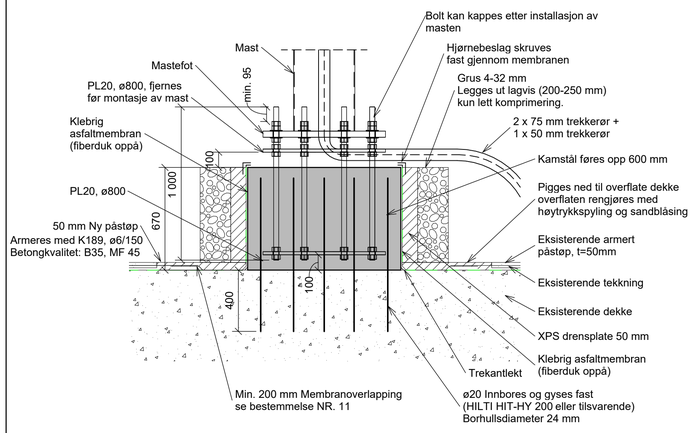

Snitt A, fundament A, form

1 : 20


Mastefundament til
JK0002-431-MAS-001

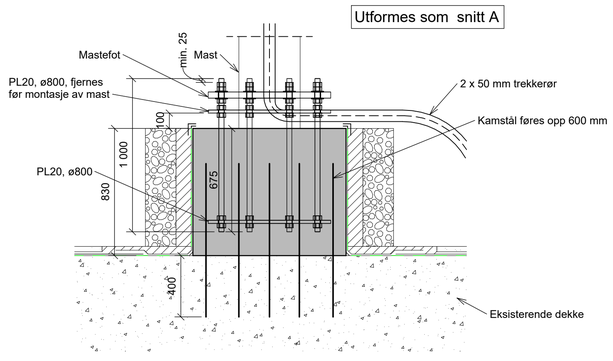

Snitt B, fundament B, form

1 : 20

Mastefundament til
JK0004-431-MAS-001

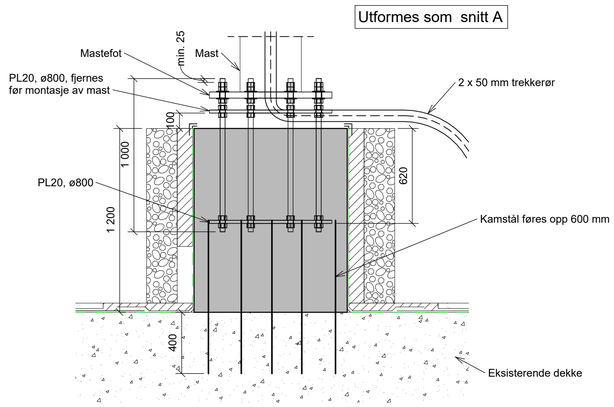

Snitt C, fundament C , form

1 : 20

Mastefundament til
JK0006-431-MAS-001

BESTEMMELSER

1. GENERELT: UTFØRELSE I HENHOLD TIL TEKNISK BESKRIVELSE, NS 3420, NS 13670+NA og NS-EN 1992-1-1+NA

2. BETONG:
   - FASTHETSKLASSE: B35
   - BESTANDIGHETSKLASSE: MF40
   - EKSPONERINGSKLASSE: XD3
   - UTFØRELSE OG KONTROLL: UTFØRELSESKLASSE 2
   - TOLERANSER: TOLERANSEKLASSE 1

3. SLAKKARMERING: B500NC

4. OVERDEKNING: 65 mm ±10mm

5. FORSKALING:
   - FORSKALINGSOVERFLATE: GLATT
   - ALLE SYNLIGE HJØRNER AVFASES MED 20 mm TREKANTLIST

6. OVERFLATEBEHANDLING: STÅLGLATTING

7. BOLTER M33: NS-EN ISO 4017, 8 STK
   MUTTER M33: NS-EN ISO 4032, 4 STK PER BOLT
   FORANKRINGSPLATE: NS-EN ISO 18286, 20 mm TYKK
   ALT FESTEMATERIELL SKAL VÆRE I VARMFORSINKET, KVALITET 8,8.

8. STIKKNINGSPUNKT SKAL MARKERES FYSISK.
   SPORVEIEN IE PRODUKSJON SKAL VÆRE TILSTEDE VED MARKERING AV STIKNINGSPUNKT.

9. FUNDAMENTET SKAL MONTERES PÅ AVRETTET PLAN


10. DET ER VIKTIG AT MEMBRARBEIDENDE BLIR UTFØRT PÅ EN FORSKRIFTSMESSIG MÅTE.
    SKADET EKSISTERENDE MEMBRAN SKAL TETTES

11. MEMBRANLØSNING KAN ERSTATTES MED LØSNING PÅ TILSVARENDE ELLER BEDRE KVALITET PÅ ENTREPRENØRS ANSVAR.

12. KAMSTÅL BORES INN I T-BANETAK 400 mm OG GYSES MED HILTI HIT-HY 200 ELLER TILSVARENDE.
    UTFØRELSE ETTER LEVERANDØRENS SPESIFIKASJON.


HENVISNINGER

- Strekningsplan	NO-JK0001-431-XR-0001
- Bøyeliste	F1, F2 og F3

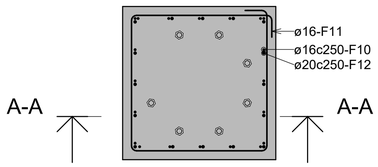


Plan fundament A, armering

1 : 20

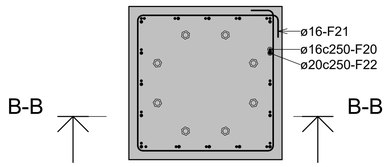


Plan fundament B, armering

1 : 20

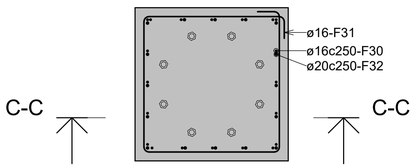


Plan fundament C, armering

1 : 20

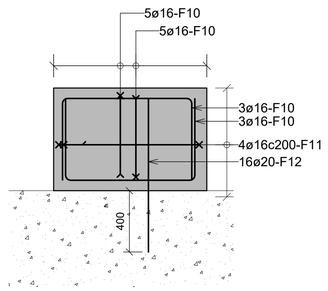


Snitt A, fundament A, armering

1 : 20

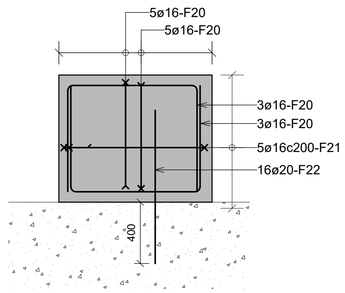

Snitt B, fundament B, armering

1 : 20

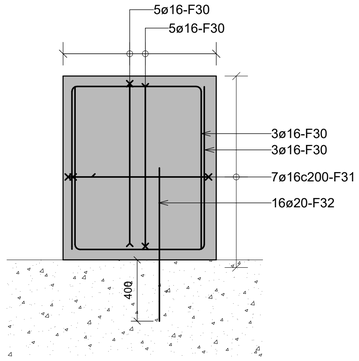

Snitt C, fundament C, armering

1 : 20

Rev./St.	Dato	Endring/erstatning	Lev.	Utarb.av	Kontr.	Godkj.
04B	2026.02.06	Oppdatert detaljer, for kommentarer til BYM		ROmra	GabHor	VTr
03B	2026.01.30	Oppdatert tegning, for kommentarer til BYM		ROmra	GabHor	VTr
02B	2025.01.23	For kommentar til BYM		ROmra	GabHor	OlaRob
01B	2024.10.18	For kommentar til BYM		ROmra	AtlSch	GabHor

sporveien

Koordinatsystem: EUref89 NTM10

Høydesystem: NN2000

Bane/Linje/Område: JK-Nygata

Trasé/Sted/Stasjon: Jernbanetorget

Kodemanual: IE-OS0000-110-AC-0001

Versjon: 19.00

Tittel: Fundamenter til KL-master

Målestokk A1: 1:20

A3:

Erstattet av

Erstatning for

Prosj. nr.	Tegn. nr.	Rev./Status	Blad	Antall
52305968	NO-JK0001-431-XK-0001	04B		