


Plan fundament, Rives

1 : 20

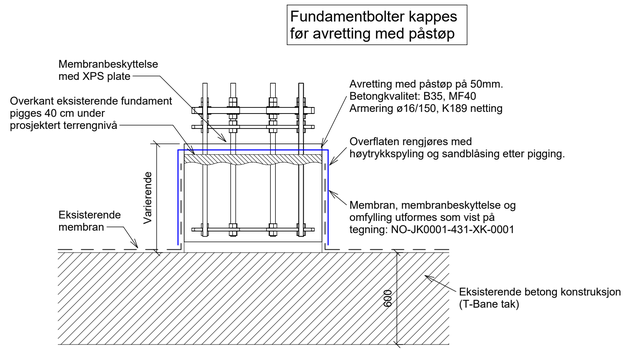

Snitt A, Rives

1 : 20

Rivetegning gjelder på følgende
eksisterende mastefundamenter:
NR. 5, NR. 24, NR. 26 iht. NO-JG0000-431-XR-0001-01, rev. 01F
Se merknad 1 for alternativ mastenummerering.

BESTEMMELSER

1. GJELDER EKSISTERENDE KL-MASTER NR 744, 755 OG 757

2. MEMBRANARBEIDER SKAL UTFØRES PÅ FORSKRITSMESSIG MÅTE. MEMBRAN, MEMBRANBESKYTTELSE OG OMFYLLING ETABLERES SOM VIST PÅ NO-JK0001-431-XK-0001

HENVISNINGER

- Strekningsplan	NO-JK0001-431-XR-0001
- Fundamenter til KL-master	NO-JK0001-431-XK-0001

Rev./St.	Dato	Endring/erstatning	Lev.	Utarb.av	Kontr.	Godkj.
03B	2026.02.06	Oppdatert detaljer, for kommentarer til BYM		ROmra	GabHor	VTr
02B	2026.01.30	Oppdatert tegning, for kommentarer til BYM		ROmra	GabHor	VTr
01B	2025.01.23	For kommentar til BYM		ROmra	GabHor	OlaRob

sporveien

Koordinatsystem: EUref89 NTM10

Høydesystem: NN2000

Bane/Linje/Område: JK-Nygata

Trasé/Sted/Stasjon:

Kodemanual: IE-OS0000-110-AC-0001

Versjon: 19.00

Tittel: Riving av eksisterende KL-fundamenter

Målestokk A1: 1:20

A3:

Erstattet av:

Erstatning for:

Prosj. nr.	Tegn. nr.	Rev./Status	Blad	Antall
52305968	NO-JK0001-431-XK-0002	03B		