



11 m Mast

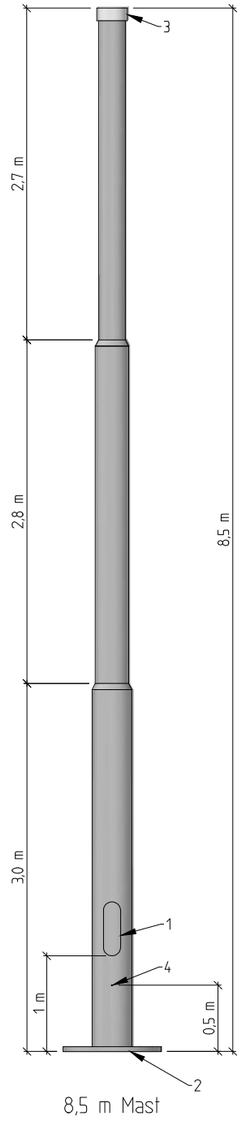

8,5 m Mast

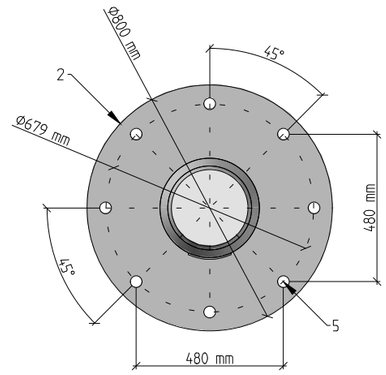

Merknader

1. Innspeksjonsluke m/lokk
   Åpning 400x100 mm
2. Fotplate
3. Topphette m/lufting
4. Ø10 mm hull for ventilasjon
5. 8xØ38 mm hull for M33

Henvisninger:

KL-mast 3D IE-OT0000-431-XJ-0001 blad 2

Rev/Status	Endring/erstatning	Dato	Leverandør	Utarb.av	Kontr.	Godkj.
01 B	For bygging	18.08.2017	IE	MHO	TT	KÅL

sporveien

Koordinatsystem:

Høydesystem:

Bane/Linje/Område
Oslo Trikken felles
Trasé/Sted/Stasjon

Kodemanual
IE-OS0000-110-AC-0001
Versjon
04G

Prosj. nr.
57438

Tittel
Normalblad
KL-mast
Byspor

Målestokk
A1: 1:
A3: 1:

Erstattet av

Erstatning for

Tegn. nr.	Status	Blad	Antall
IE-OT0000-431-XJ-0001	01B	01	02

Merknader

Henvisninger:

KL-mast 2D	IE-OT0000-431-XJ-0001 blad 1

Rev/Status	Endring/erstatning	Dato	Leverandør	Utarb.av	Kontr.	Godkj.
01 B	For bygging	18.08.2017	IE	MHO	TT	KÅL

sporveien

Koordinatsystem:

Høydesystem:

Bane/Linje/Område
Oslo Trikken felles
Trasé/Sted/Stasjon

Kodemanual
IE-OS0000-110-AC-0001
Versjon
04G

Prosj. nr.
57438

Tittel
Normalblad
KL-mast
Byspor

Målestokk
A1: 1:
A3: 1:

Erstattet av

Erstatning for

Tegn. nr.	Status	Blad	Antall
IE-OT0000-431-XJ-0001	01B	02	02