



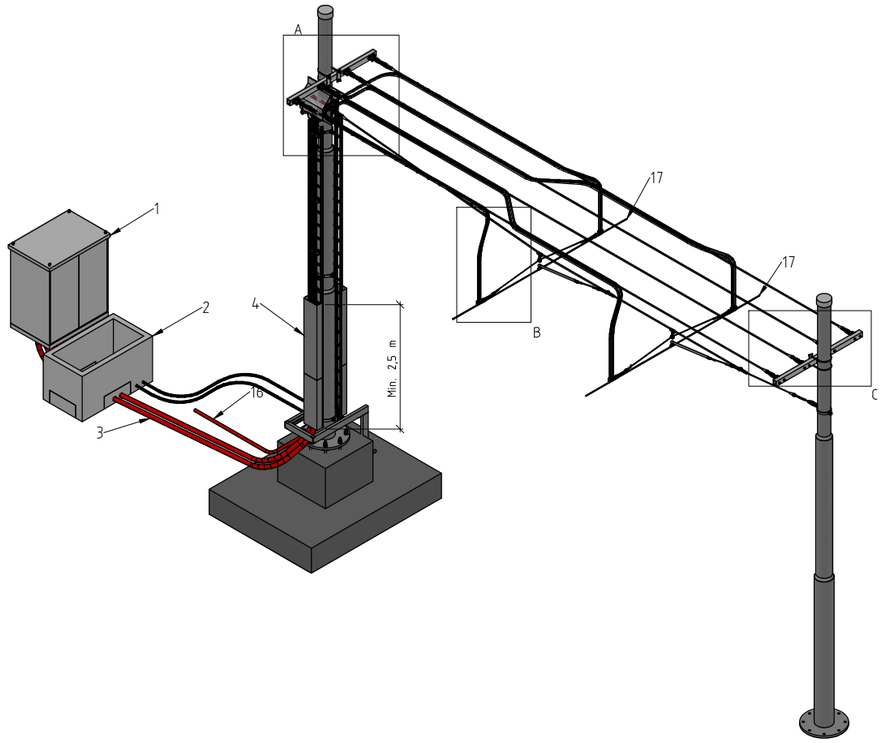


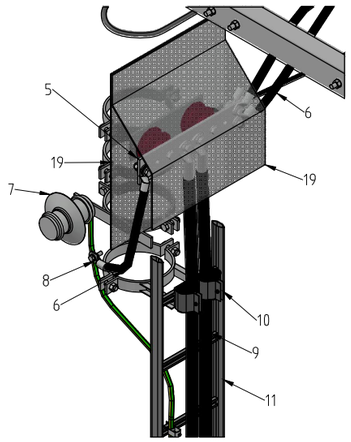


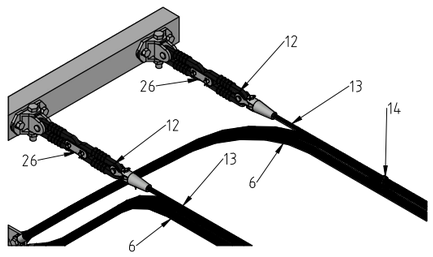

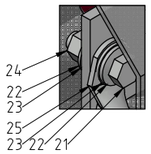


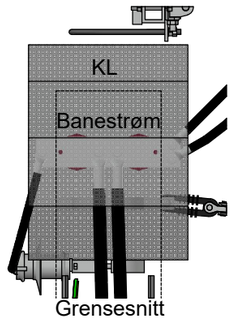

Detalj A

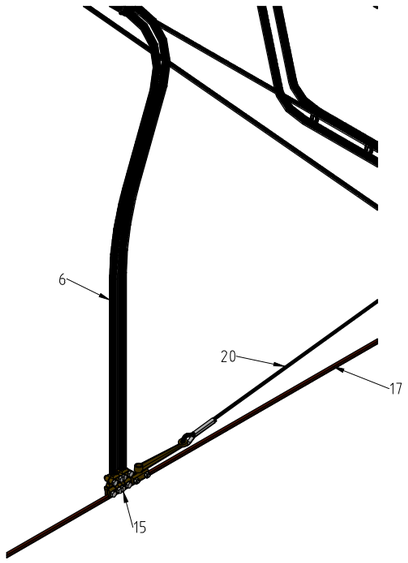

Detalj B

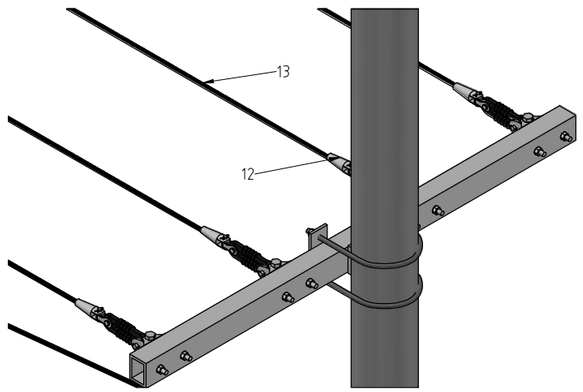

Detalj C

Merknader:

1. Knivskap
2. Trekkekum
3. Trekkerør for matekabel
4. Kabelstigedeksel
5. Strømskinne
6. Roflex 150 mm² Cu
7. Overspenningsvern
8. PN 95 mm² Cu
9. BFSU 400 mm² Cu
10. Kabelklammer
11. Kabelstige
12. Isolator 1,5 kV
13. Syntetisk tau
14. Gummibelagt syrefast strips
15. Strømklemme
16. Trekkerør for overspenningsavleder
17. Kontakttråd
18. Strekkfisk øye-gaffel
19. Pleksiglass
20. Seil
21. Skrue M16x55, syrefast stål A4-50
22. Spennskiven, DIN 6796
23. Skive, DIN 9021
24. Mutter, M16
25. Kabelsko
26. Dobbelt mellomstykke

Etter bygging skal strekkfisker være midtstilt for fremtidig justering.

Henvisninger:

Rev/Status	Endring/erstatning	Dato	Leverandør	Utarb.av	Kontr.	Godkj.
02 B	Isolator dublert, pnkt.26 lagt til	27.11.2024	IE	HRS	OM	KÅL
01 B	For bygging	18.08.2017	IE	MHO	TT	KÅL

sporveien

Koordinatsystem:

Høydesystem:

Bane/Linje/Område: Oslo Trikken felles

Trasé/Sted/Stasjon

Kodemanual: IE-OS0000-110-AC-0001

Versjon: 04G

Prosj. nr.: 57438

Tittel: Normalblad Koblingsskinne med overspenningsvern og kabelføring på mast, Byspor

Målestokk A1: 1: A3: 1:

Erstattet av

Erstatning for

Tegn. nr.: IE-OT0000-431-XR-0020

Status: 02B

Blad: 01

Antall: 01