


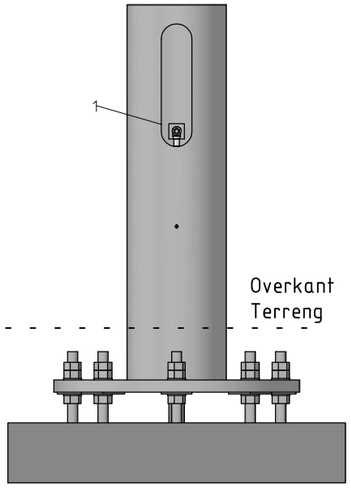


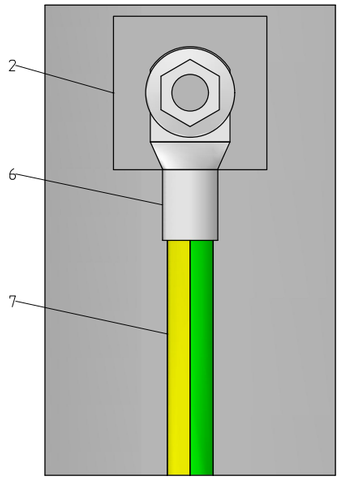

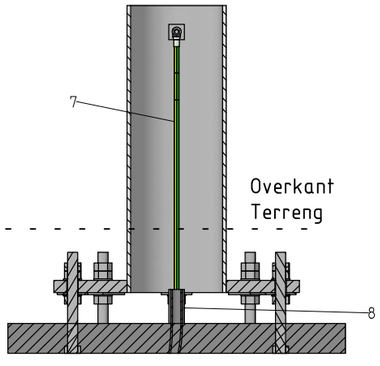

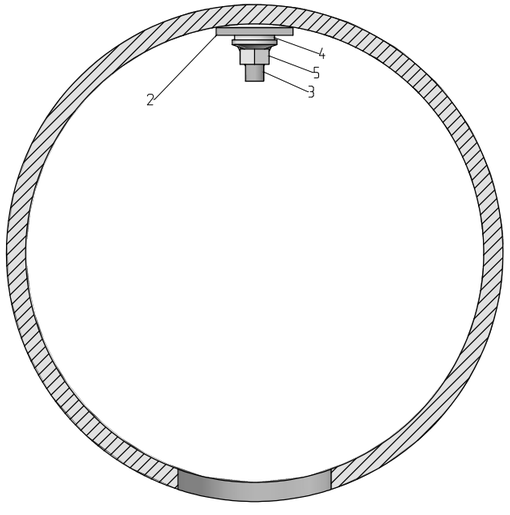

Merknader:

1. Innspeksjonsluke
2. Påsveist plate 50x50x5 mm
3. Påsveist gjengestang M12x30 mm
4. Spennskive, DIN 6796, A4
5. Mutter M12, DIN 934, A4
6. Kabelsko 95 mm², Ø13 mm
7. Jordleder 95 mm² PN
8. Trekkerør, sort, UV-bestandig

Henvisninger:

Jording KL-mast 3D IE-OT0000-450-XR-0001 blad 2

Rev/Status	Endring/erstatning	Dato	Leverandør	Utarb.av	Kontr.	Godkj.
01 B	For bygging	18.08.2017	IE	MHO	TT	KÅL

sporveien

Koordinatsystem:

Høydesystem:

Bane/Linje/Område
Oslo Trikken felles
Trasé/Sted/Stasjon

Kodemanual
IE-OS0000-110-AC-0001
Versjon
04G

Prosj. nr.
57438

Tittel
Normalblad
Jording KL- mast
Byspor

Målestokk
A1: 1:
A3: 1:

Erstattet av

Erstatning for

Tegn. nr.	Status	Blad	Antall
IE-OT0000-450-XR-0001	01B	01	02

Merknader:

Henvisninger:

Jording KL-mast 2D IE-OT0000-450-XR-0001 blad 1

Rev/Status	Endring/erstatning	Dato	Leverandør	Utarb.av	Kontr.	Godkj.
01 B	For bygging	18.08.2017	IE	MHO	TT	KÅL

sporveien

Koordinatsystem:

Høydesystem:

Bane/Linje/Område
Oslo Trikken felles
Trasé/Sted/Stasjon

Kodemanual
IE-OS0000-110-AC-0001
Versjon
04G

Prosj. nr.
57438

Tittel
Normalblad
Jording KL-mast
Byspor

Målestokk
A1: 1:
A3: 1:

Erstattet av

Erstatning for

Tegn. nr.
IE-OT0000-450-XR-0001

Status
01B

Blad
02

Antall
02