
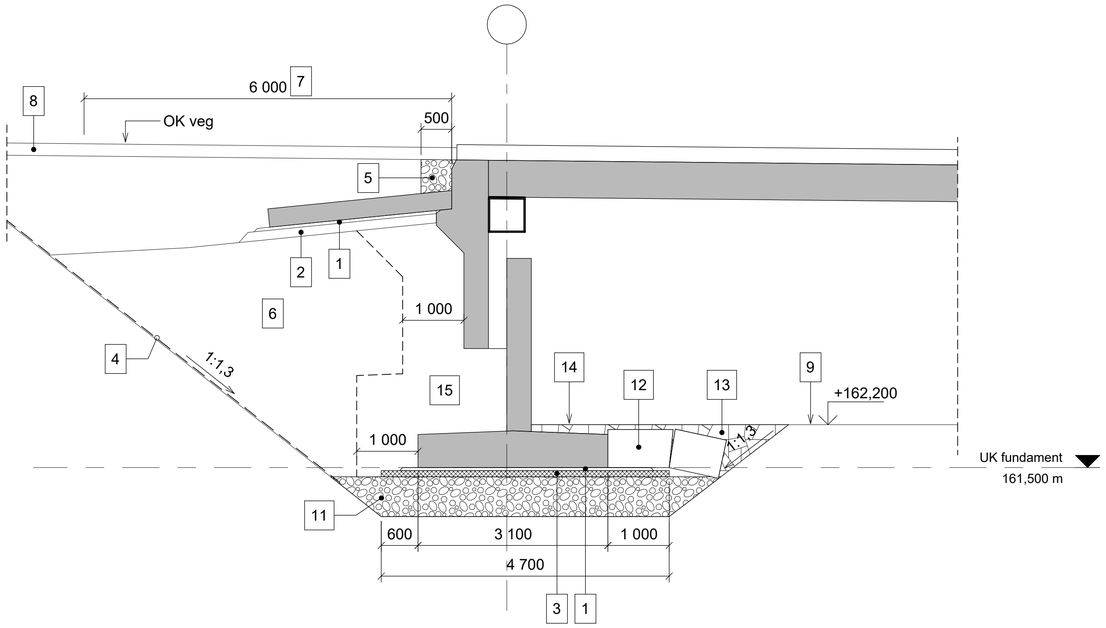



OPPRISS

1 : 50

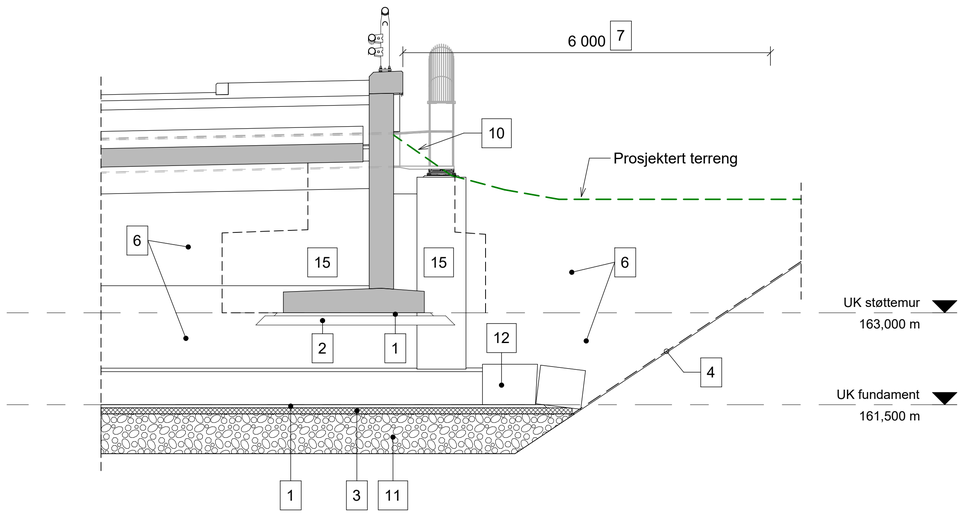

SNITT 1

1 : 50

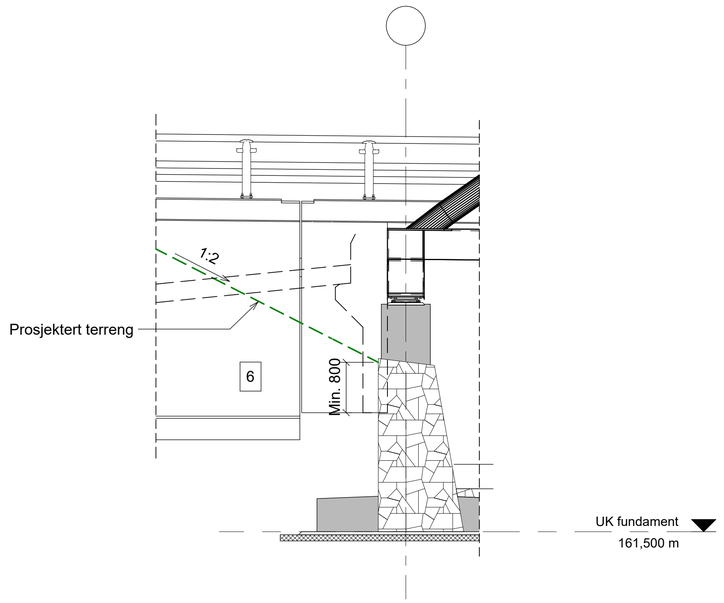

SNITT 2

1 : 50

MERKNADER

1. 50 mm betongavretting. Min. 150 mm utenfor fundament.
2. Avrettingslag med grus 8/16. Tykkelse 150 mm. Komprimering til 95 % Modifisert Proctor.
3. 100 mm ekstrudert polystyren (XPS). Min. korttids trykkfasthet 500 kN/m^2.
4. Fiberduk bruksklasse 5 Norgeospec 2012 eller tilsvarende.
5. Beskyttelseslag mot membran. Knust fraksjon 0/20 omsluttet med fiberduk klasse 4 kan benyttes dersom ikke membranleverandør har andre krav. Komprimeres til minimum 95 % Modifisert Proctor.
6. Samfengt grov steinmateriale med største steinstørrelse inntil 300 mm. Lagtykkelse inntil 500 mm. Komprimeres med vibrerende annleggsvals med statisk linjelast på 25-35 kg/cm og 6-8 overfarter. Fylling skal vannes under komprimering.
7. Grense for bruk av tungt komprimeringsutstyr inn mot konstruksjon.
8. Vegoverbygning, se F-tegning/modell. Bærelag føres over beskyttelseslag mot membran, helt inn mot bruenden.
9. Elvebunn
10. Minimum 1,8 m fyllingshøyde foran støttemur fra UK såle.
11. 650 mm maskinkult 22/125. Avstrøs med grus 8/16. Komprimeres til 95 % Modifisert Proctor. Komprimering skal foregå tørt.
12. Plastring med store steinblokker foran og på sidene av fundament. Minst mulig hulrom mellom hver stein. Steinstørrelse ca. 0,8 m bred, 0,6 m høy og 1,2 m lang.
13. Oppfylling med grov sprengstein 100-700 mm.
14. Prosjektert elvebunn. Nivå som eksisterende, urørt elvebunn.
15. Samfengt knust berg 0/125. Lagtykkelse inntil 300 mm. Komprimeres med vibroplate med totalvekt 500-800 kg og 4-6 overfarter. Hydraulisk vibroplate/kompaktor på gravemaskin kan benyttes i trange områder. Komprimeringskriterium skal avtales med byggherren. Fylling skal vannes under komprimering.
16. Det etableres midlertidige fyllinger i elva for å lede vannet rundt byggegropa.
17. Eksisterende tørrsteinsmurer tilpasses mot nye brulandkar og utvidet elveløp under ny bru. Terreng bak tørrsteinsmurer tilbakeføres tilsvarende dagens situasjon.
18. Erosjonssikring nedstrøms bru prosjekteres av NVE.

HENVISNINGER

K100	Oversiktstegning
K101	Graveplan
K110	Landkar akse 1, form
K120	Landkar akse 2, form
K135	Støttemurer akse 1, form
K136	Støttemurer akse 2, form

Rev.	Dato	Beskrivelse	Utarbeidet	Fagkontroll	Godkjent
F02	2026-10-28	Konkurransegrunnlag	KrHof	JaElv	TroHo
F01	2026-08-28	Konkurransegrunnlag	KrHof	HeBra	TroHo

Dette dokumentet er utarbeidet av Norconsult som del av det oppdraget som fremgår nedenfor. Opphavsretten tilhører Norconsult. Dokumentet må bare benyttes til det formål som oppdragsavtalen beskriver, og må ikke kopieres eller gjøres tilgjengelig på annen måte eller i større utstrekning enn formålet tilsier.

Nesbyen kommune

Målestokk (gjelder A1): Som vist

3322 KV1037 Alfarvegen
Hajem bru
Fyllingsplan

Konkurransegrunnlag

Norconsult

Oppdragsnummer	Tegningsnummer	Revisjon
52408945	K102	F02