
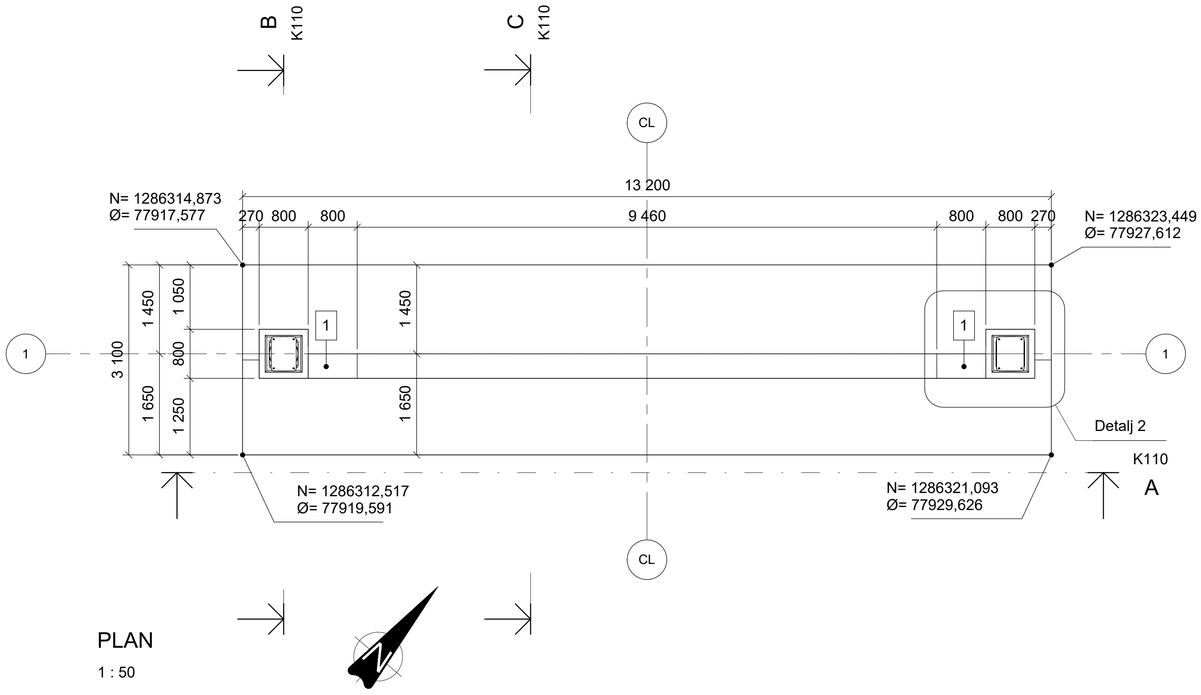



PLAN

1 : 50

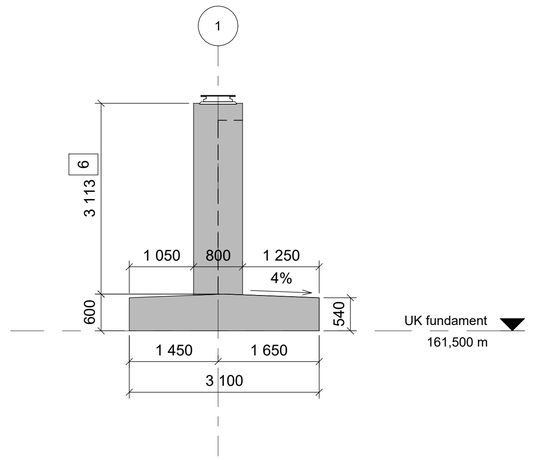


SNITT B

1 : 50

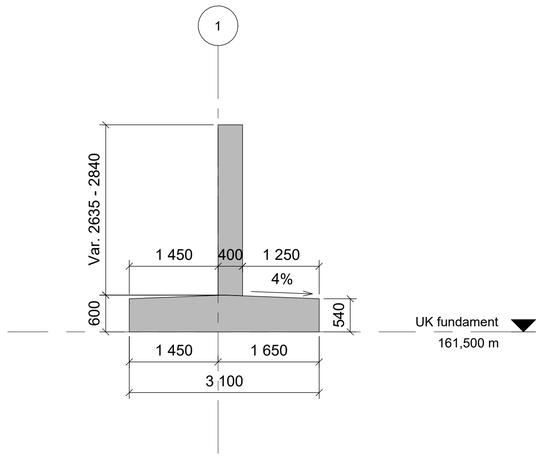


SNITT C

1 : 50

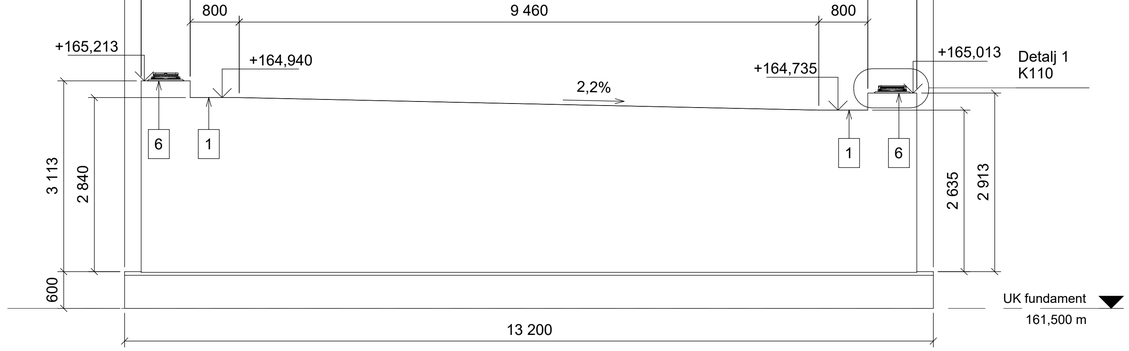


OPPRISS A

1 : 50

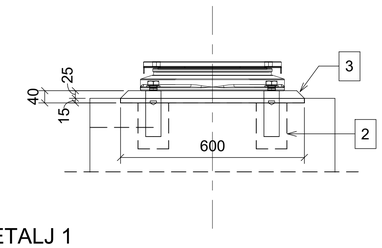

DETALJ 1

1 : 10

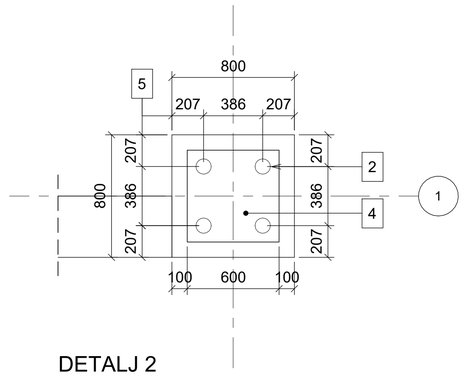

DETALJ 2

1 : 20

MERKNADER

1. Generelt
   - Utførelse iht. *teknisk beskrivelse, Prosesskoden R761*
   - Utførelsesklasse — Klasse 3 iht. NS-EN 13670+NA
   - Nøyaktighetsklasse — Generelt klasse B iht. R761; Kantbjelker klasse A iht. R761
2. Forskaling
   - Synlige flater — *Stående bordforskaling*
   - Øvrige flater — *Glatt*
   - Alle synlige hjørner avfases med 20 mm
3. Betong
   - Fasthetsklasse — B45 SV-Standard

1 Jekkepunkt, horisontal flate 400x800mm

2 Utsparing ø100x150 mm for lagerbolter. Utføres likt på begge pilastere.

3 Understøp med ekspanderende mørtel, ref. tegning K167 Lagerplan.

4 Utsparing for understøp lager i pilastertopp, 600x600x15 mm. Utføres likt på begge pilastere.

5 Mål avhenger av valgt lagerprodukt.

6 Høyde pilaster avhenger av valgt lagerprodukt.

HENVISNINGER

K102 Fyllingsplan
K167 Lagerplan

Rev.	Dato	Beskrivelse	Utarbeidet	Fagkontroll	Godkjent
F02	2026-10-28	Konkurransegrunnlag	KrHof	JaElv	TroHo
F01	2026-08-28	Konkurransegrunnlag	KrHof	HeBra	TroHo

Dette dokumentet er utarbeidet av Norconsult som del av det oppdraget som fremgår nedenfor. Opphavsretten tilhører Norconsult. Dokumentet må bare benyttes til det formål som oppdragsavtalen beskriver, og må ikke kopieres eller gjøres tilgjengelig på annen måte eller i større utstrekning enn formålet tilsier.

Nesbyen kommune

Målestokk (gjelder A1): Som vist

3322 KV1037 Alfarvegen
Hajem bru
Landkar akse 1, form

Konkurransegrunnlag

Norconsult

Oppdragsnummer: 52408945

Tegningsnummer: K110

Revisjon: F02