
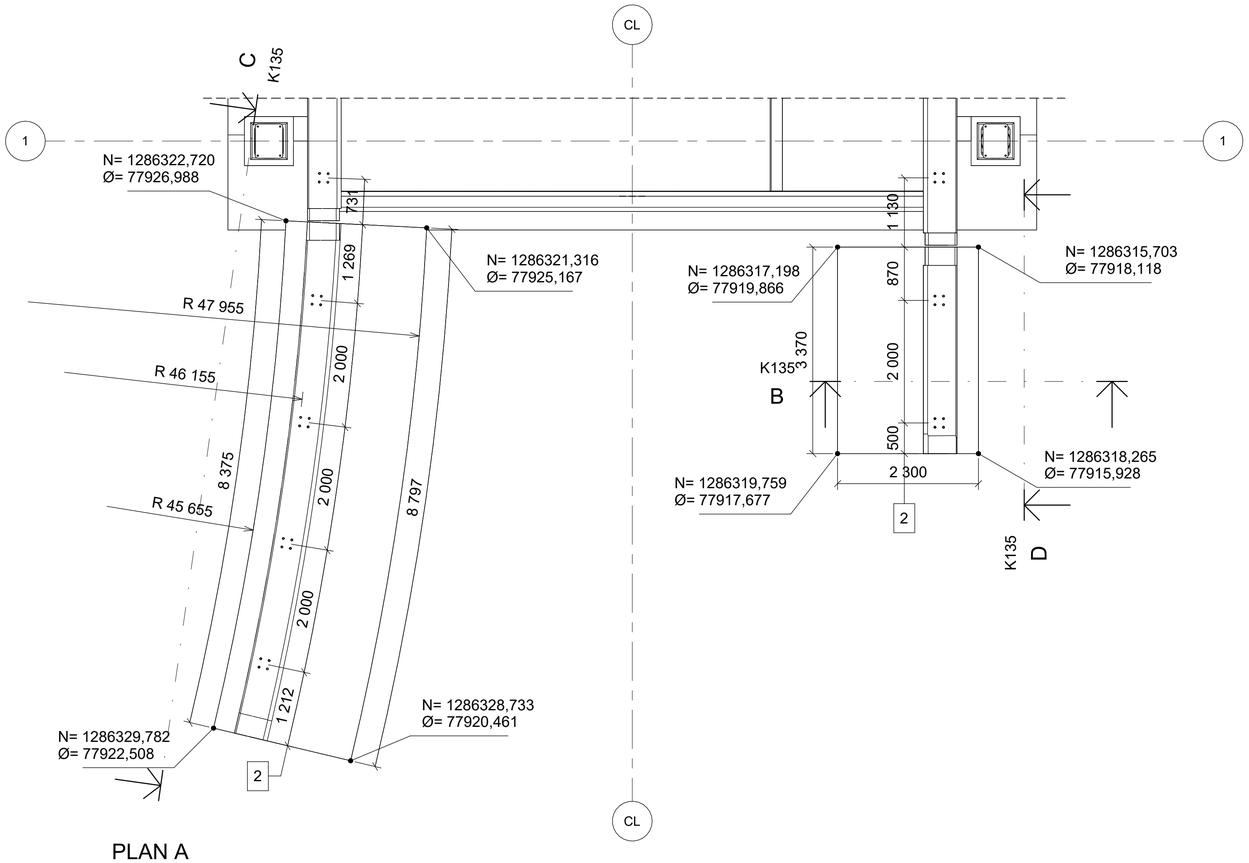



PLAN A

1 : 50

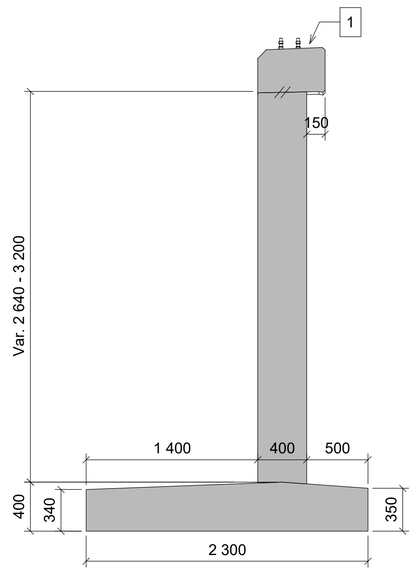


SNITT B - GENERELT TVERRSNITT

1 : 25

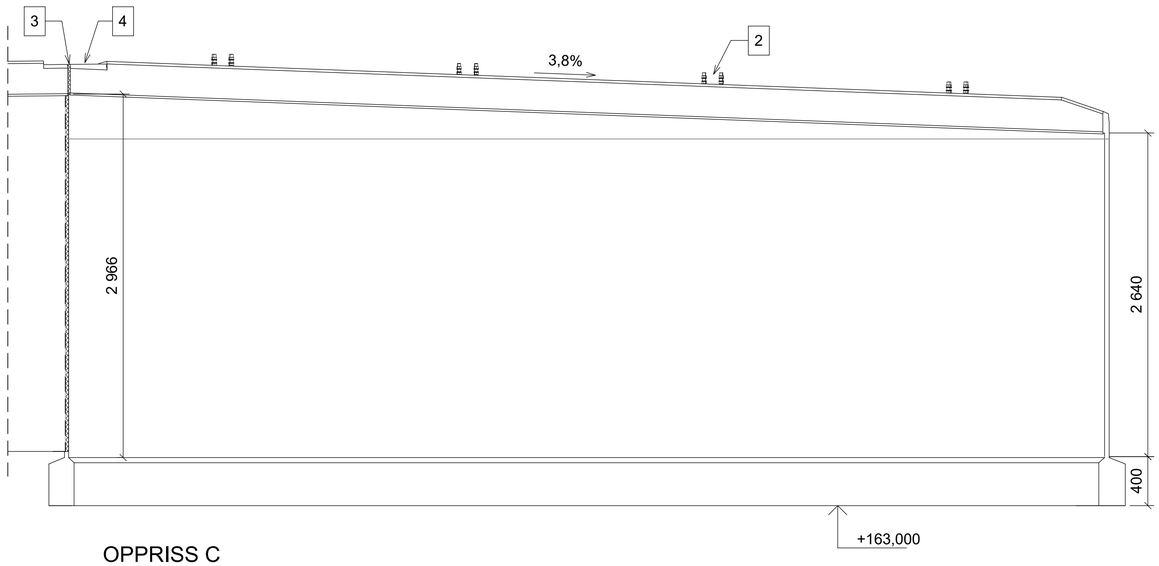

OPPRISS C

1 : 25

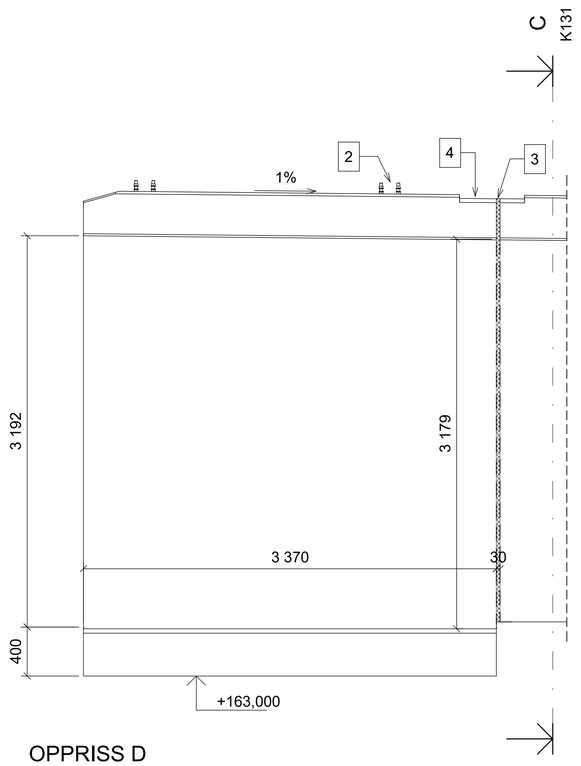

OPPRISS D

1 : 25

MERKNADER

1. Generelt
   - Utførelse iht. *teknisk beskrivelse, Prosesskoden R761*
   - Utførelsesklasse — Klasse 3 iht. NS-EN 13670+NA
   - Nøyaktighetsklasse — Generelt klasse B iht. R761; Kantbjelker klasse A iht. R761
2. Forskaling
   - Synlige flater — *Bordforskaling*
   - Øvrige flater — *Valgfritt*
   - Alle synlige hjørner avfases med 20 mm trekantlist
3. Betong
   - Fasthetsklasse — B45 SV-Standard

1 Se tegning K130 for detaljer og målsetting på kantdrager.

2 Innstøpte boltegrupper for rekkverk. Se tegning K130 for målsetting av boltegruppeplassering i snitt.

3 Heftbryter, EPS60.

4 Utsparing i overkant og på jordside for innfelt fugedeksel. Se tegning K166.

HENVISNINGER

K130 Betongdekke og kantdrager, form
K166 Fugedeksel

Rev.	Dato	Beskrivelse	Utarbeidet	Fagkontroll	Godkjent
F01	2026-10-28	Konkurransegrunnlag	KrHof	JaElv	TroHo

Dette dokumentet er utarbeidet av Norconsult som del av det oppdraget som fremgår nedenfor. Opphavsretten tilhører Norconsult. Dokumentet må bare benyttes til det formål som oppdragsavtalen beskriver, og må ikke kopieres eller gjøres tilgjengelig på annen måte eller i større utstrekning enn formålet tilsier.

Nesbyen kommune

Målestokk (gjelder A1): Som vist

3322 KV1037 Alfarvegen
Hajem bru
Støttemurer akse 1, form

Konkurransegrunnlag

Norconsult

Oppdragsnummer	Tegningsnummer	Revisjon
52408945	K135	F01