

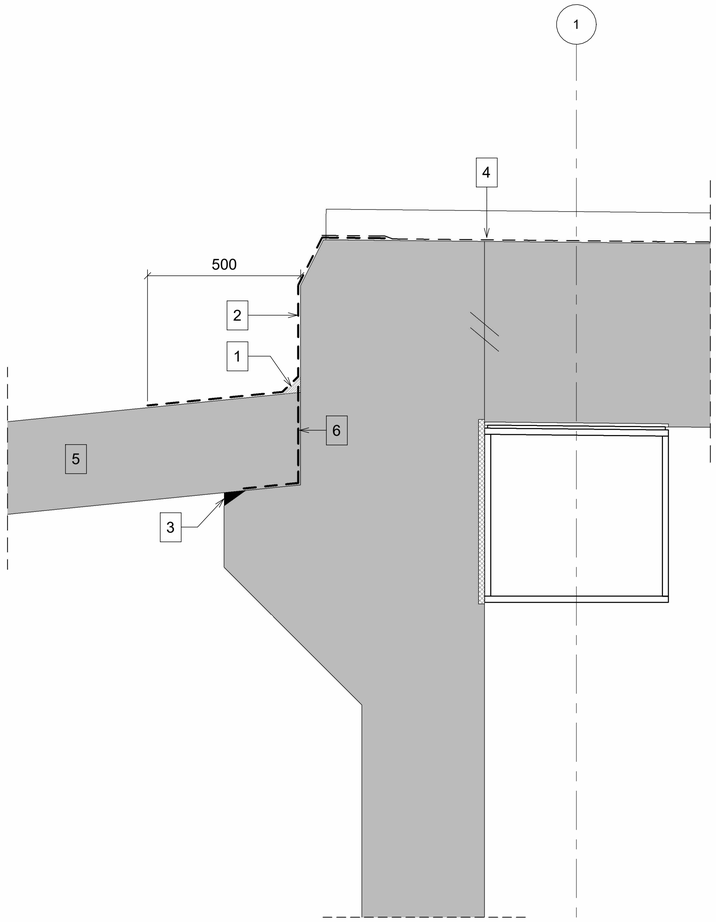


SNITT

1 : 10

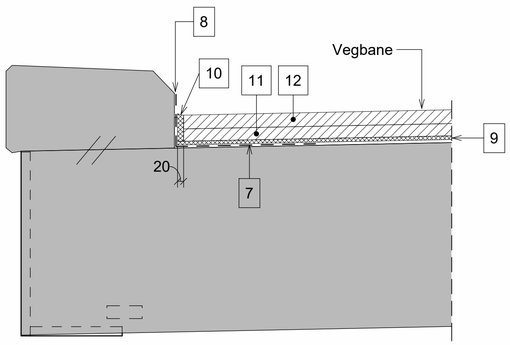

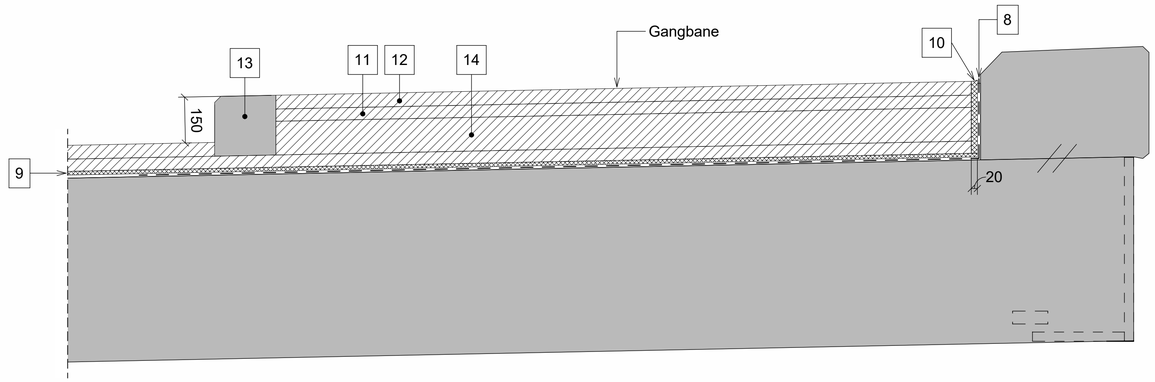

SNITT

1 : 10

MERKNADER

1 Bitumenbasert hulkil

2 Asfaltmembran type A3-2. Min. tykkelse 4,5 mm. Det skal benyttes mansjett mot trekkerør.

3 Formbar oppskummet trekantprofil. Beholdes under støping av overgangsplate.

4 Fuktisolering type A3-4. Avstrødd med finsand 0,5-1,5 mm. Føres over asfaltmembran ved bruender. Kleber skal føres opp til avfasing kantdrager.

5 Overgangsplate

6 To lag asfaltmembran uten kleber. Avsluttes 20 mm over OK overgangsplate.

7 1 lag C60BP2

8 Maskering i overkant for jevn avslutning av C60BP2

9 12 ± 3 mm Topeka 4S

10 Topeka 4S med hulkil

11 Avrettings- og bindlag, tykkelse 40 mm. Føres kontinuerlig over hele brudekket fra kantdrager til kantdrager.

12 Slitelag, 45 mm

13 Kantstein i plasstøpt betong

14 Asfaltbetong Ab, 110 mm

HENVISNINGER

K130 Betongdekke og kantdrager, form
K133 Overgangsplate akse 1, form
K134 Overgangsplate akse 2, form

Rev.	Dato	Beskrivelse	Utarbeidet	Fagkontroll	Godkjent
F02	2026-10-28	Konkurransegrunnlag	KrHof	JaElv	TroHo
F01	2026-08-28	Konkurransegrunnlag	KrHof	HeBra	TroHo

Dette dokumentet er utarbeidet av Norconsult som del av det oppdraget som fremgår nedenfor. Opphavsretten tilhører Norconsult. Dokumentet må bare benyttes til det formål som oppdragsavtalen beskriver, og må ikke kopieres eller gjøres tilgjengelig på annen måte eller i større utstrekning enn formålet tilsier.

Nesbyen kommune

Målestokk (gjelder A1): Som vist

3322 KV1037 Alfarvegen
Hajem bru
Fuktisolering og belegning

Konkurransegrunnlag

Norconsult

Oppdragsnummer: 52408945

Tegningsnummer: K160

Revisjon: F02