
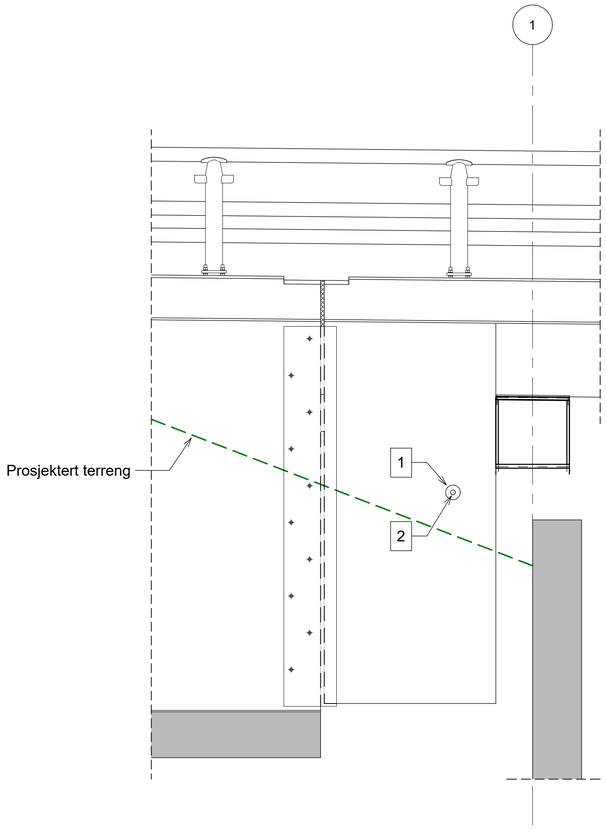


DETALJ 1

1 : 25

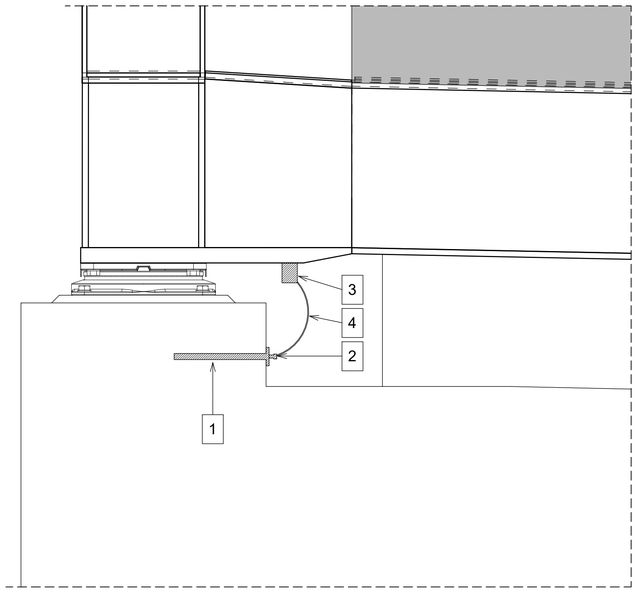

DETALJ 2

1 : 10

MERKNADER

1. Jordingsbolt type Elit DB-10K eller tilsvarende.
2. Messingskrue M10. Gjenger påføres egnet voks eller emulsjon før montering. Kan benyttes for å feste jordingsbolt til forskaling. Skrus ut før forkskaling rives, og monteres umiddelbart etter riving av forskaling.
3. Jordingsboss type Elit JB50-M10SS eller tilsvarende. Sveises til stålkonstruksjonen før overflatebehandling. Jordingspunkt skal ikke overflatebehandles.
4. Messingtråd Cu 50 mm^2, med kabelsko i fortrinnet utførelse. Utføres med bevegelseskapasitet ±50 mm i bruas lengderetning.
5. Metall i betongens overdekningssone skal være i edelt metall som ikke korroderer.
6. Jordingsboltene sveises til armering iht. leverandørens anvisning. All armering skal være elektrisk sammenhengende over hele konstruksjonen.
7. Jordingsforbindelse mellom over- og underbygning etableres ved det ene lageret i hver akse.
8. Jordingsbolt for tilkobling til jordspyd plasseres på luftside bruvinge i hver bruende, tilgjengelig for inspeksjon og vedlikehold.

HENVISNINGER

K110 Landkar akse 1, form
K120 Landkar akse 2, form
K131 Endeskjørt og vingemurer akse 1, form
K132 Endeskjørt og vingemurer akse 2, form

Rev.	Dato	Beskrivelse	Utarbeidet	Fagkontroll	Godkjent
F01	2026-10-28	Konkurransegrunnlag	KrHof	JaElv	TroHo

Dette dokumentet er utarbeidet av Norconsult som del av det oppdraget som fremgår nedenfor. Opphavsretten tilhører Norconsult. Dokumentet må bare benyttes til det formål som oppdragsavtalen beskriver, og må ikke kopieres eller gjøres tilgjengelig på annen måte eller i større utstrekning enn formålet tilsier.

Nesbyen kommune

Målestokk (gjelder A1): Som vist

3322 KV1037 Alfarvegen
Hajem bru
Jordingssystem

Norconsult

Oppdragsnummer	Tegningsnummer	Revisjon
52408945	K163	F01