
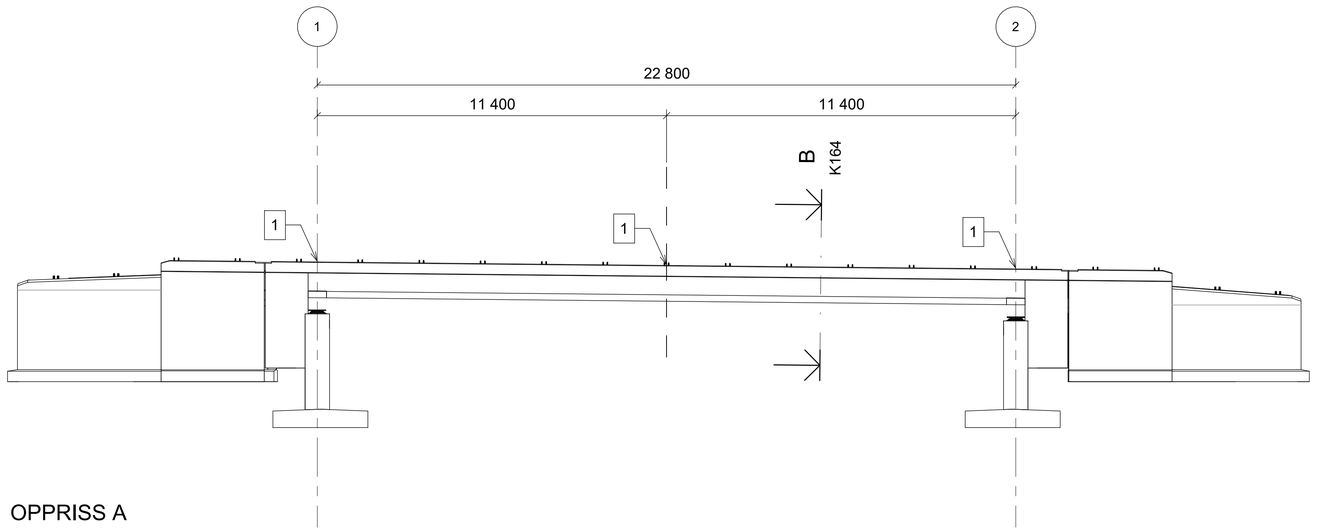


OPPRISS A

1 : 100

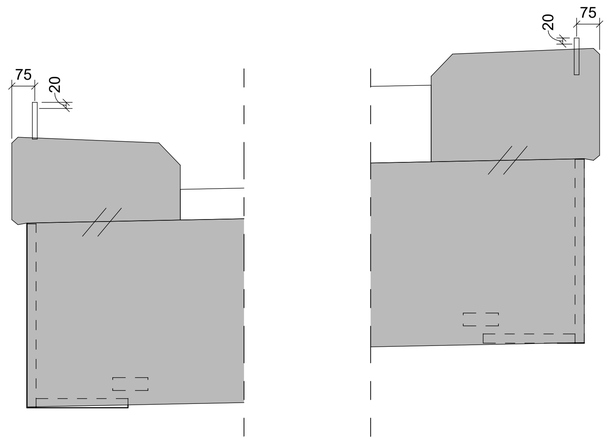

SNITT B

1 : 10

MERKNADER

1 Plassering av nivelleringsbolter

2. Nivelleringsbolt skal ha kvalitet rustfritt stål A4-80 iht. NS-EN ISO 3506, eller i messing.

3. Bolten støpes fast samtidig med støp av kantdrager.

4. Boltene plasseres parvis i kantdrager på begge sider av brua.

HENVISNINGER

Håndbok N400 Bruprosjektering (2026) pkt. 12.8.4.
Håndbok R761 Prosesskoden (2025) pkt. 87.842.

Rev.	Dato	Beskrivelse	Utarbeidet	Fagkontroll	Godkjent
F01	2026-10-28	Konkurransegrunnlag	KrHof	JaElv	TroHo

Dette dokumentet er utarbeidet av Norconsult som del av det oppdraget som fremgår nedenfor. Opphavsretten tilhører Norconsult. Dokumentet må bare benyttes til det formål som oppdragsavtalen beskriver, og må ikke kopieres eller gjøres tilgjengelig på annen måte eller i større utstrekning enn formålet tilsier.

Nesbyen kommune

Målestokk (gjelder A1): Som vist

3322 KV1037 Alfarvegen
Hajem bru
Nivelleringsbolter

Konkurransegrunnlag

Norconsult

Oppdragsnummer	Tegningsnummer	Revisjon
52408945	K164	F01