
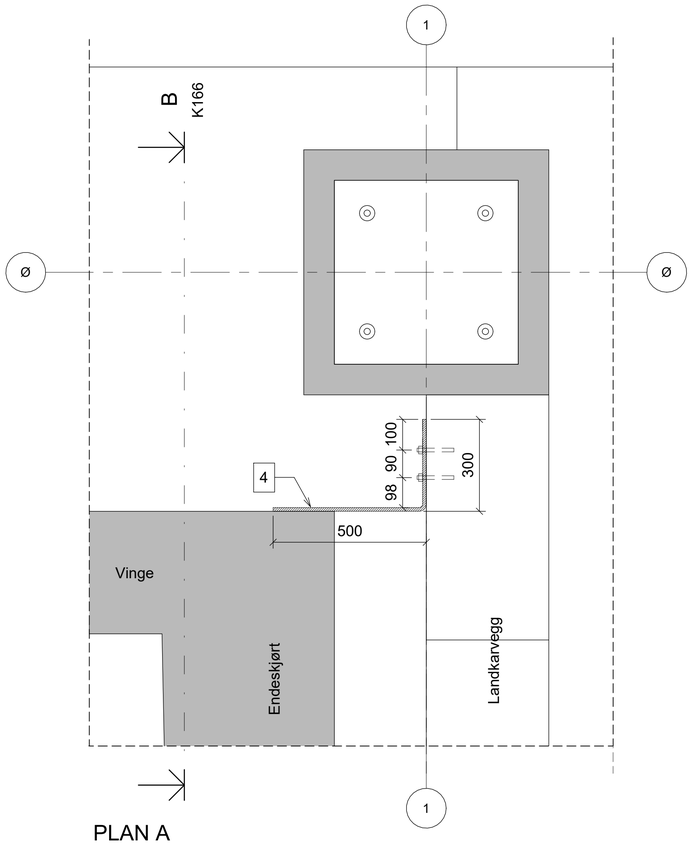



PLAN A

1 : 10

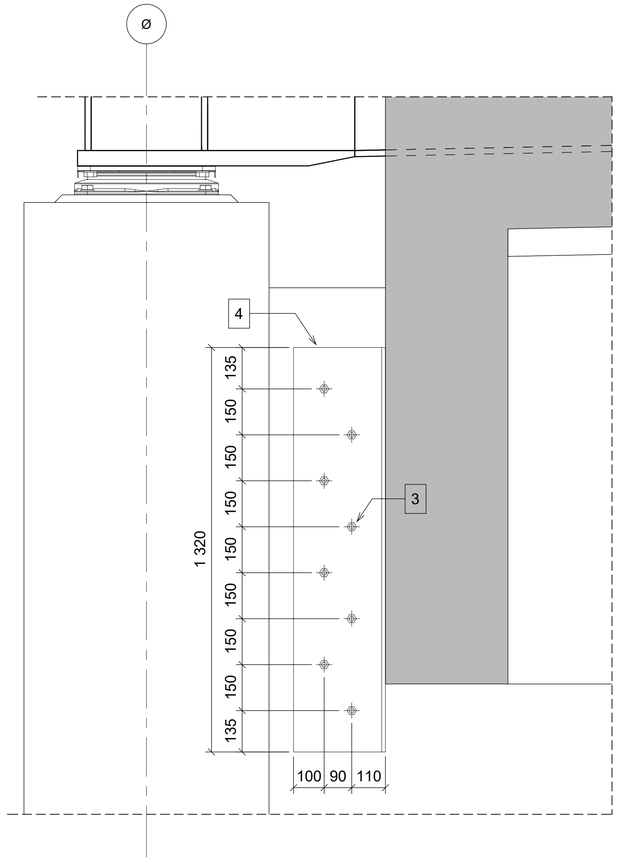


SNITT B - PRINSIPP FOR DEKSEL VED ENDESKJØRT

1 : 10

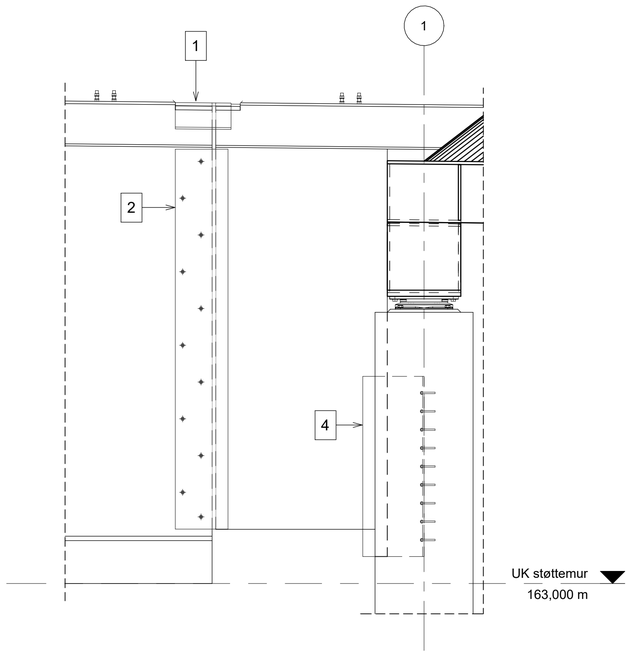


OPPRISS C - FUGEDEKSEL PÅ VINGER

1 : 25

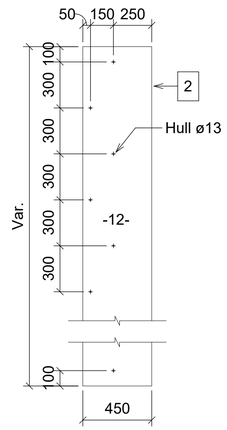


DETALJ

1 : 20

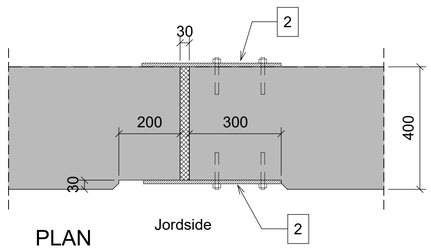

PLAN

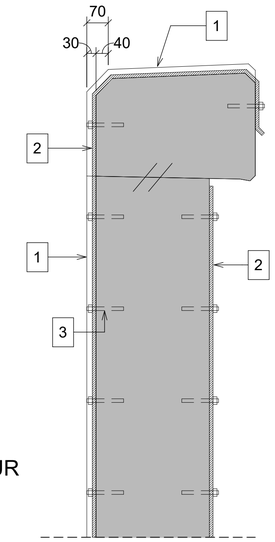

SNITT

PRINSIPP FOR FUGEDEKSEL I VINGEMUR

1 : 10

MERKNADER

1. Betongen utføres med 30 mm fordypning for fugedeksel på side mot veg.
2. Fugedeksel i rustfri (syrefast) kvalitet iht. NS-EN 10088, nr. 1.4435, 1.4436 eller tilsvarende. Monteres på begge sider av fugen. Fugedeksel på jordside (mot veg) bukkes over kantdrageren.
3. Kjemisk anker med gjengestenger M12x120 i syrefast kvalitet A4-80 iht. NS-EN ISO 3506. Muttere og skiver skal være i samme rustfrie (syrefaste) dokumenterbare kvalitet.
4. Deksel mot åpning foran endeskjørt, bukket plate. Rustfri (syrefast) kvalitet iht. NS-EN 10088, nr. 1.4435, 1.4436 eller tilsvarende.

HENVISNINGER

K131	Endeskjørt og vingemurer akse 1, form
K132	Endeskjørt og vingemurer akse 2, form
K135	Støttemurer akse 1, form
K136	Støttemurer akse 2, form

Rev.	Dato	Beskrivelse	Utarbeidet	Fagkontroll	Godkjent
F01	2026-10-28	Konkurransegrunnlag	KrHof	JaElv	TroHo

Dette dokumentet er utarbeidet av Norconsult som del av det oppdraget som fremgår nedenfor. Opphavsretten tilhører Norconsult. Dokumentet må bare benyttes til det formål som oppdragsavtalen beskriver, og må ikke kopieres eller gjøres tilgjengelig på annen måte eller i større utstrekning enn formålet tilsier.

Nesbyen kommune

Målestokk (gjelder A1): Som vist

3322 KV1037 Alfarvegen
Hajem bru
Fugedeksel

Konkurransegrunnlag

Norconsult

Oppdragsnummer	Tegningsnummer	Revisjon
52408945	K166	F01