
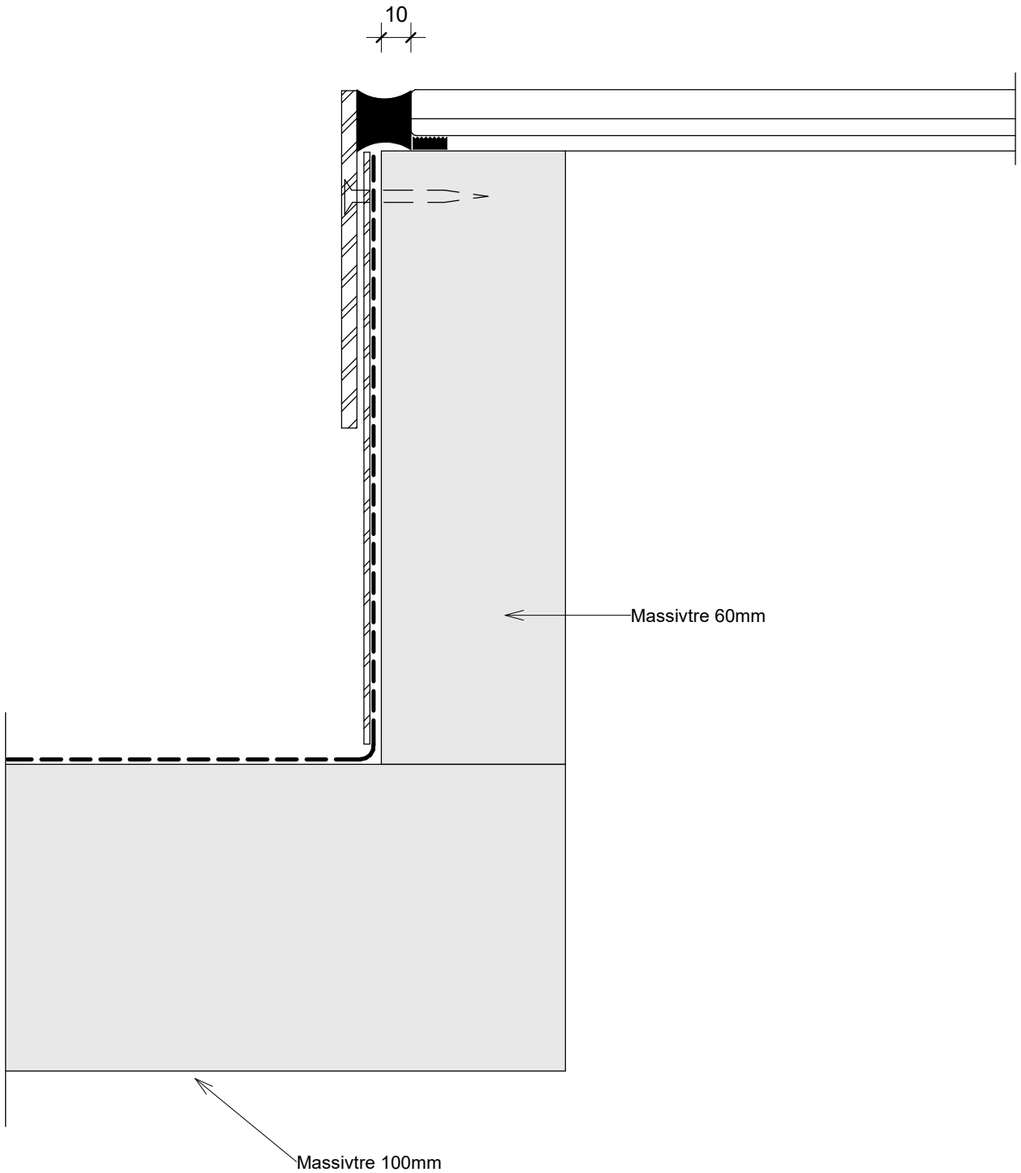


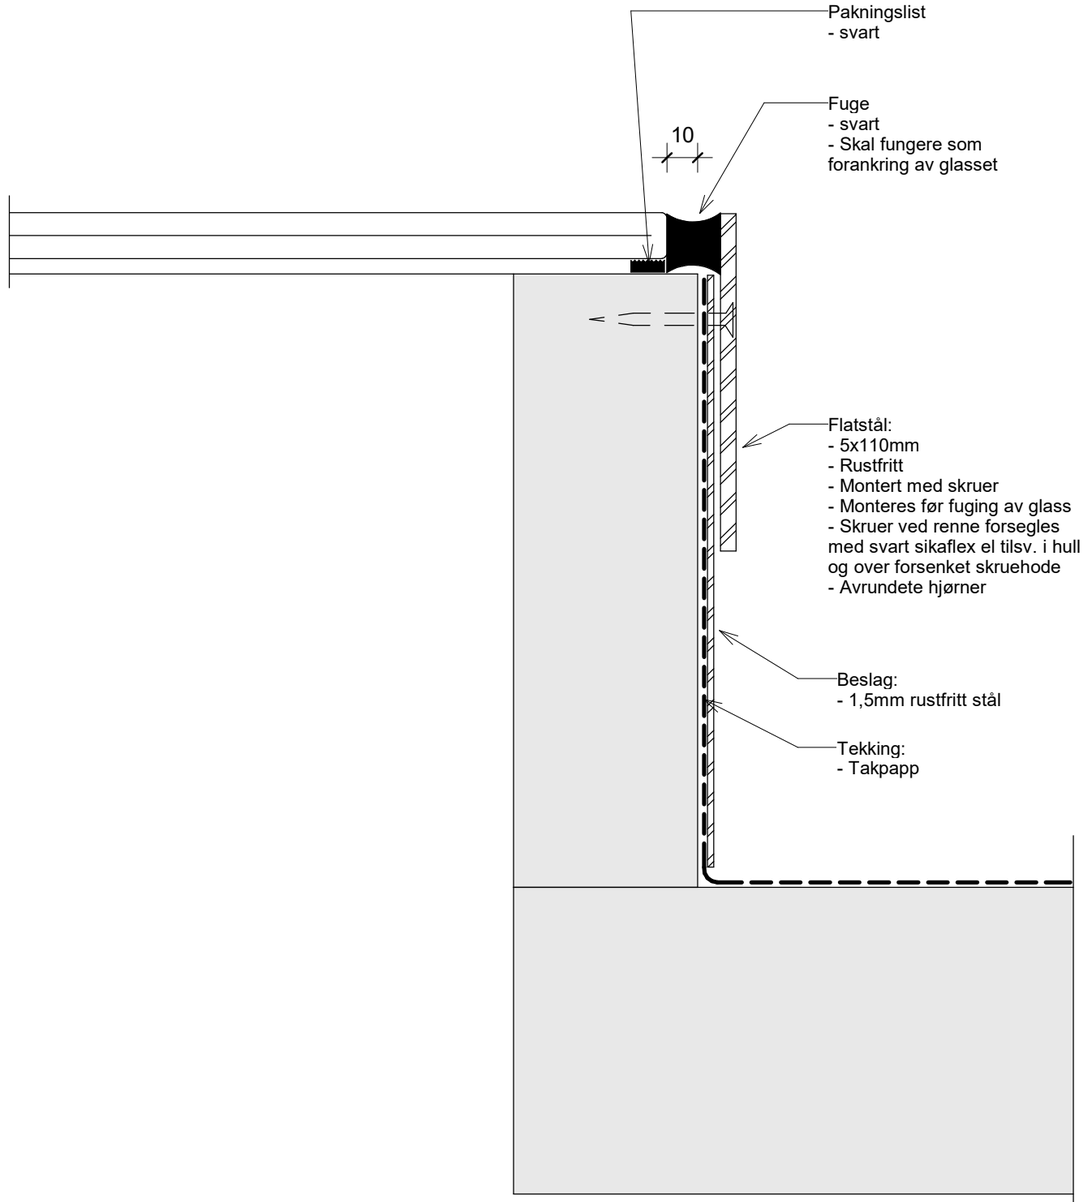

Rev	Dato	Tekst	Tegn.	Kontr.

Arkitekt: CODE ARKITEKTUR

Oppdragsgiver: Oslo kommune

Prosjekt: Samisk tun, Nedre Bekkelaget skole

Adresse:

Type prosjekt: BuildingDescription

Prosjektfase: ARBEIDSTEGNING

Prosjektnr.:	Tegningsnavn			
709SAM	H. og V. Detalj Takglass			
Tegnet av:	Kontrollert av:	Målestokk:	Format:	Dato:
SR	OE	1:2	A3	16.10.2026
G.nr./ B.nr.:	Tegningsnr.:			Rev:
Gnr / Bnr	A-5006			