B
BF00131

C
BF00131

NY IDRETTSHALL - BT1

NY IDRETTSHALL - BT2

C
BF00131

EKSISTERENDE IDRETTSHALL
(RIVES ETTER BT1)

RIVES TIL OK DEKKE KOTE
+55.00 OVER HULROM

A
BF00130

EKSISTERENDE SVØMMEHALL

SE SNITT FOR RIVING OG
OMBYGGING VED EKSISTERENDE
SEKSJONERINGSVEGG


NYTT INNGANGSPARTI VED
EKSISTERENDE SVØMMEHALL.
EKSISTERENDE
KONSTRUKSJONER UTENFOR
KJELLERVEGG MÅ RIVES.

BLÅ SKRAVUR:
OMRÅDE SOM SKAL RIVES
I EKSISTERENDE SVØMMEHALL
ER VIST OG SPESIFISERT PÅ
DE TRE PLANTEGNINGENE NEDENFOR


A
BF00130

B
BF00131


PLAN
1 : 200

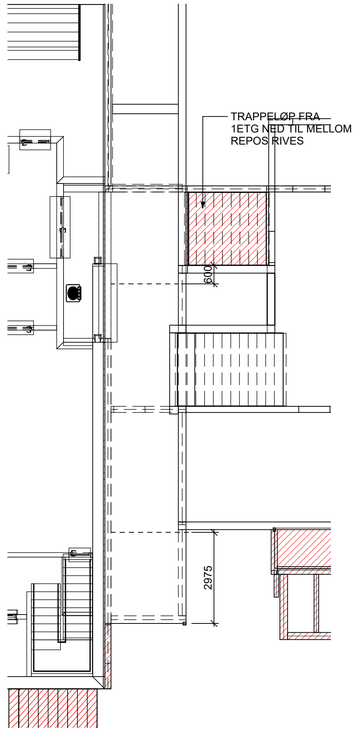


Dekke over Kjeller-Rives
1 : 100

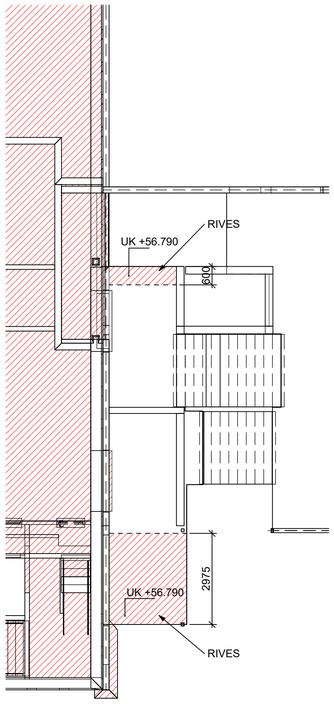

Dekke over 01-Rives
1 : 100

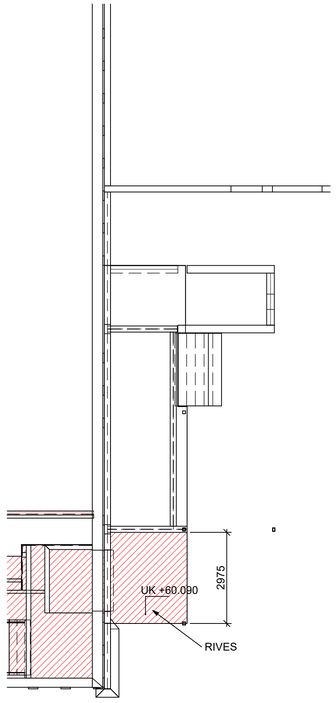

Dekke over 02-Rives
1 : 100

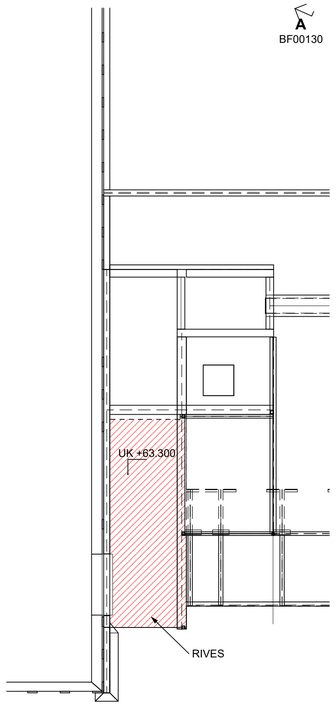

Dekke over 03-Rives
1 : 100

A-02

FORKLARING:

- EKSISTERENDE HALL RIVES
- EKSISTERENDE SVØMMEHALL
- NY IDRETTSHALL

HENVISNINGER

TEGNINGSTITTEL (RIB-TEGNINGER)	TEGNINGSNR.
RIVETEGNING, PLAN	BF00110
RIVETEGNING, GRENSESNITT	BF00130
PRINSIPPSNITT NYE IDRETTSHALLER	BF00131

Tegningsnummer **BF00110** Revisjon **A-02**

Rev	Tekst	Utført	Kontr	Dato
A-02	Planer svømmehall	OJJ	OJJ	30.10.26
A-01	Forprosjekt	KMJ	SV	03.07.26

Prosjekt
Dobbelthall Vennesla

Gnr / Bnr
6/950

Oppdragsgiver
Vennesla kommune

Oppdragstaker
asplan viak

Prosjektfase
Forprosjekt

Dato	Oppdragsnr	Koordinatsystem	Høydedatum
03.07.2026	649057-07	NTM Sone 07	NN2000

Utført av	Kontrollert av	Godkjent av	Målestokk	Format
KMJ	SV	SV	1:200	A1

RIVETEGNING, PLAN

Tegningsnummer **BF00110** (Fag Type Etg. Løpenr.) Revisjon **A-02**

#Bikubeegenskaper:Oppdrag=649057-07:Tittel=RIVETEGNING, PLAN;Revisjon=A-02;Revisjonsstato=30.10.26;Revisjonskommentar=Planer svømmehall;Målestokk=1:200;Dokumentnavn=BF00110#