
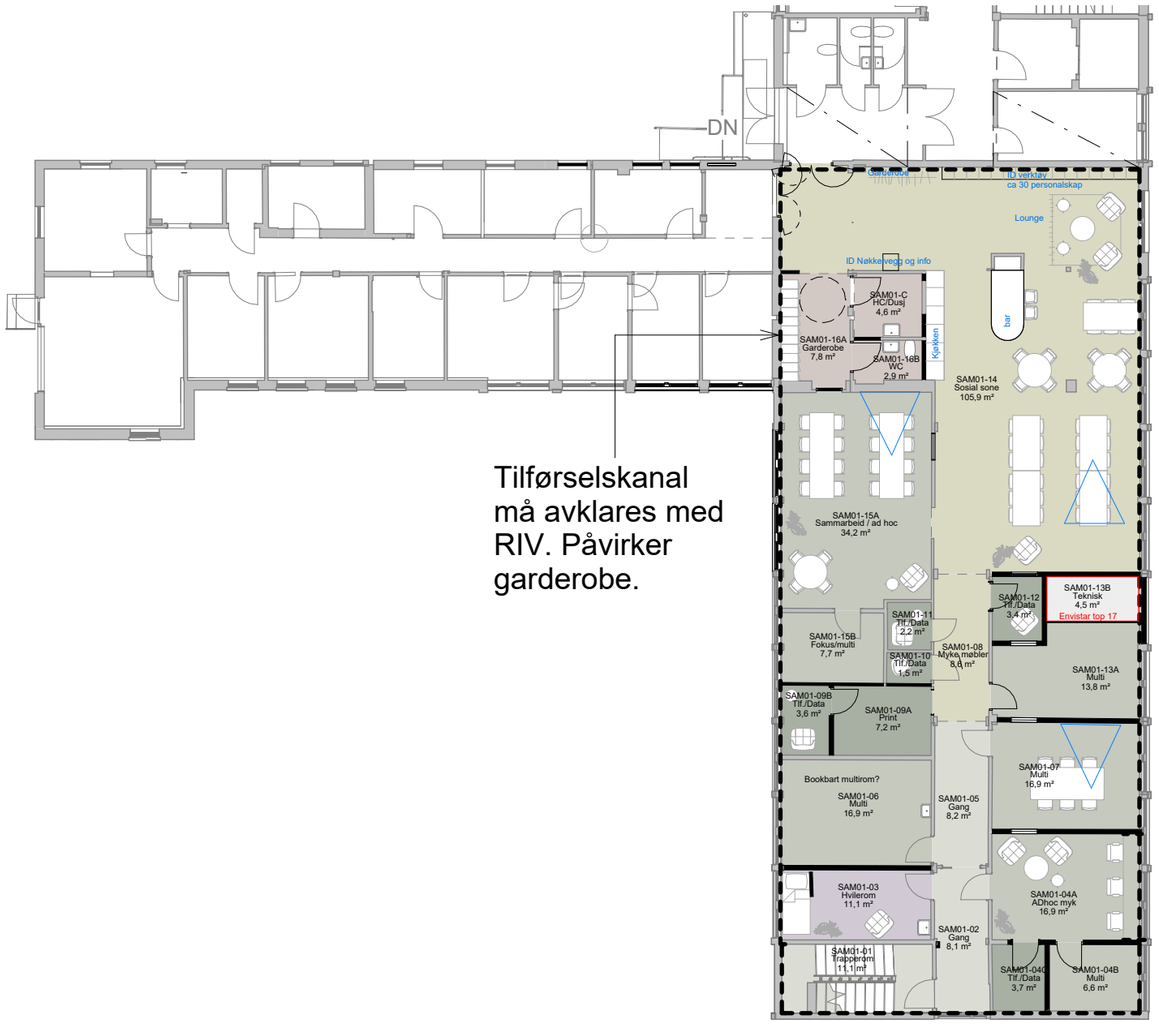


Tilførselskanal må avklares med RIV. Påvirker garderobe.

- ADhoc myk
- Fokus/multi
- Gang
- Garderobe
- HC/Dusj
- Hvilerom
- Multi
- Myke møbler
- Print
- Sammarbeid / ad hoc
- Sosial sone
- Teknisk
- Tlf./Data
- Trapperom
- WC

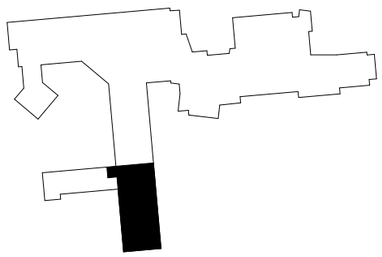

B	TILBUDSUNDERLAG	OF	28.10.2026
rev.	revisjonen gjelder	revisjon utført av	revidert dato

Østre Toten Rådhus, transformasjon

Adresse
Gnr/bnr:

Østre Toten kommune

Delplan 01 - SAM

FORPROSJEKT

prosjektansvarlig	OSP	tegning opprettet dato	25.09.2026
saksbehandler	KM	målestokk	1:200
tegnet av	OF	arkformat	A3
		rev.	B
prosjekt nr.	202624	tegning nr.	21.01.02

asas arkitektur

HAMAR
FALSENSGATE 12
PB 545 2304 HAMAR
+47 62 53 96 60

OSLO
KIRKEGATA 5
0153 OSLO
+47 917 93 000