
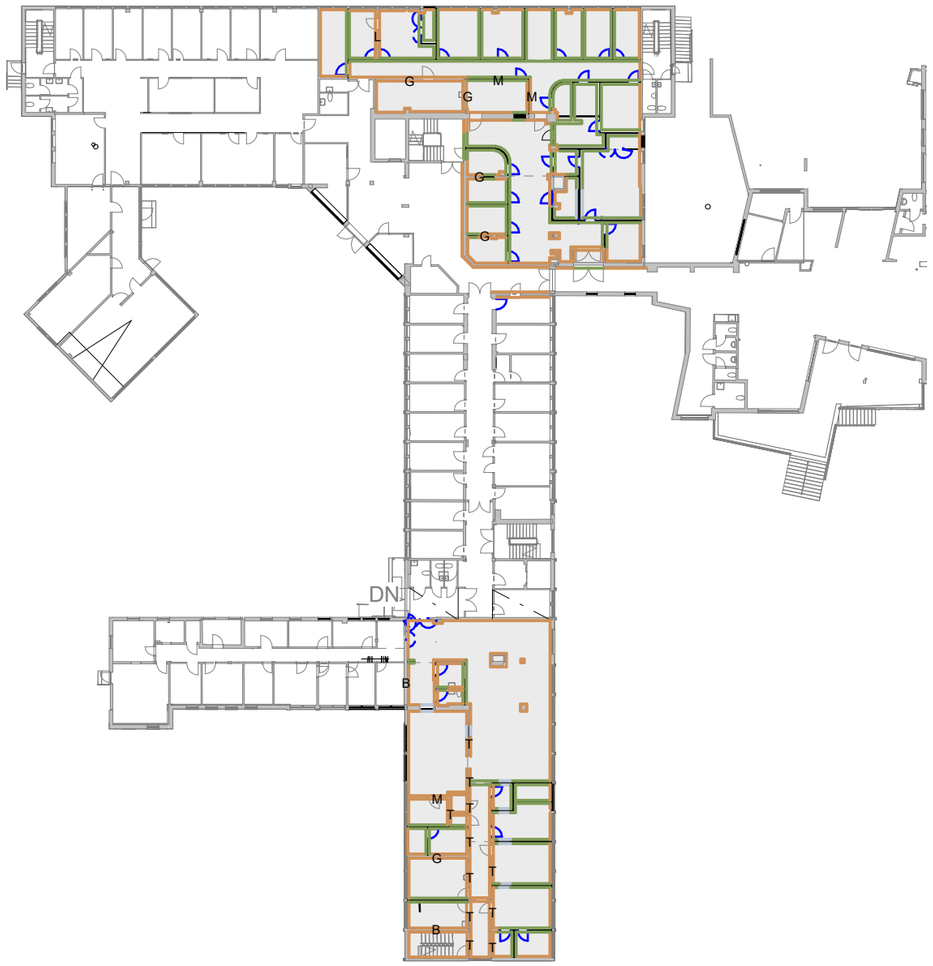


Plan 01 - Veggoverflater

1 : 500

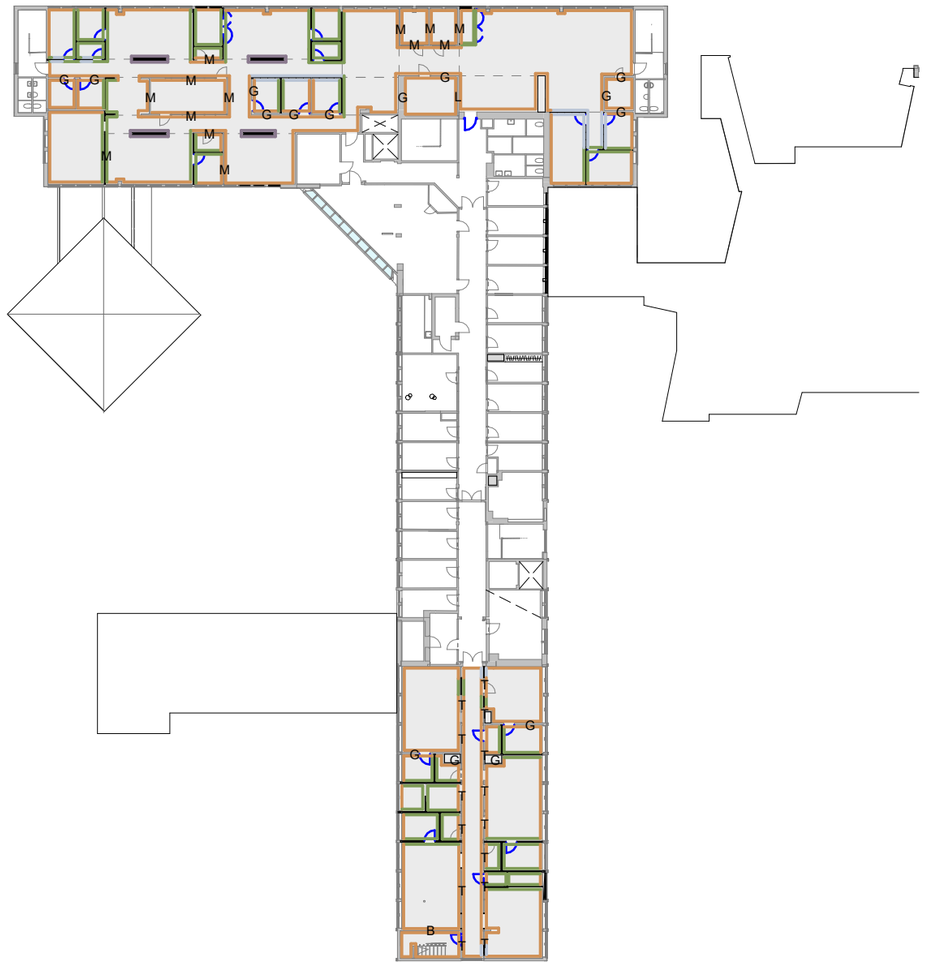

Plan 02 - Veggoverflater

1 : 500

Eksisterende vegg males

Fargekode koordineres med ARK.

Ny malt gipsvegg

Fargekode koordineres med ARK.

Spesialvegg

Med innfelt oppbevaring og gardin.

Glassfelt

Nye glassfelter

Nye dører

Fargekode koordineres med ARK.

M	L	T	G	B
Modulvegger(kartlagt ut ifra bilder, må derfor kvalitetssikres).	Leca vegger registrert på befaring.	Teglstensvegger	Gipsvegg	Betongvegger

Østre Toten Rådhus, transformasjon

Adresse
Gnr/bnr:

Østre Toten kommune

Rombehandling - vegg

asas arkitektur

HAMAR
FALSENSGATE 12
PB 545 2304 HAMAR
+47 62 53 96 60

OSLO
KIRKEGATA 5
0153 OSLO
+47 917 93 000

FORPROSJEKT

prosjektansvarlig	tegning opprettet dato
OSP	25.09.2026
saksbehandler	målestokk
KM	1 : 500
tegnet av	arkformat / rev.
OF	A3 / B
prosjekt nr.	tegning nr.
202624	82.01

28.10.2026 15:28:30