
Plan:

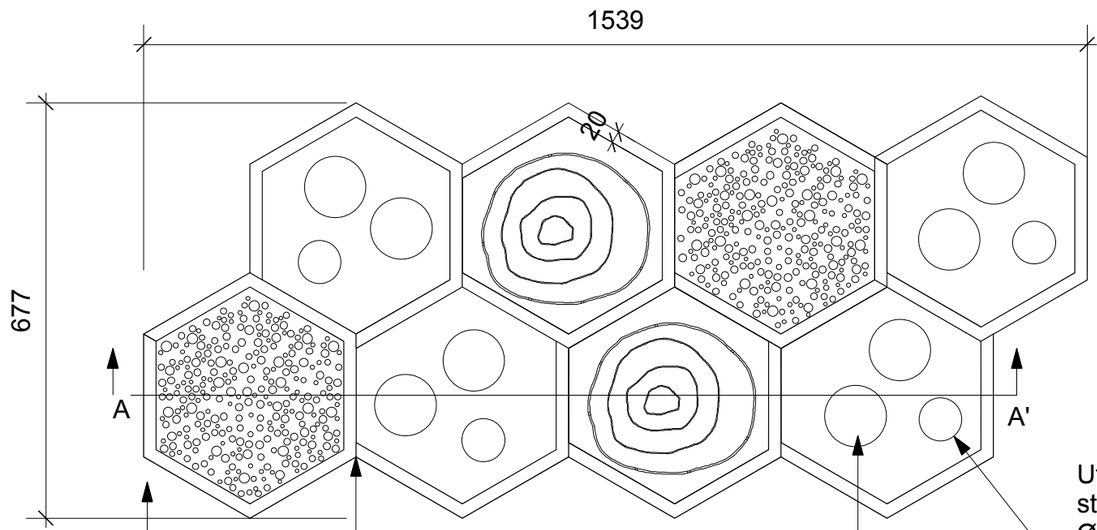

Utsparing for
standard gravplass lykt
Ø=70mm

Bordben
Hel plate som knekkes.
Skrus fast i betong med fotplate.
450 x 6 mm


Utsparing for
standard gravplass vase
Ø=100mm


Bordene er en sammenhengende plate
med utfresing for vase,lykt,
årringer og bikubehull.
Tykkelse: 5mm

"Rammer" rundt kubene sveises på
platen etter utfresing.
50mm høyde/dybde, 5mm tykkelse

Varmforsinket og pulverlakkert , RAL
8019, Graubraun

Oppriss:

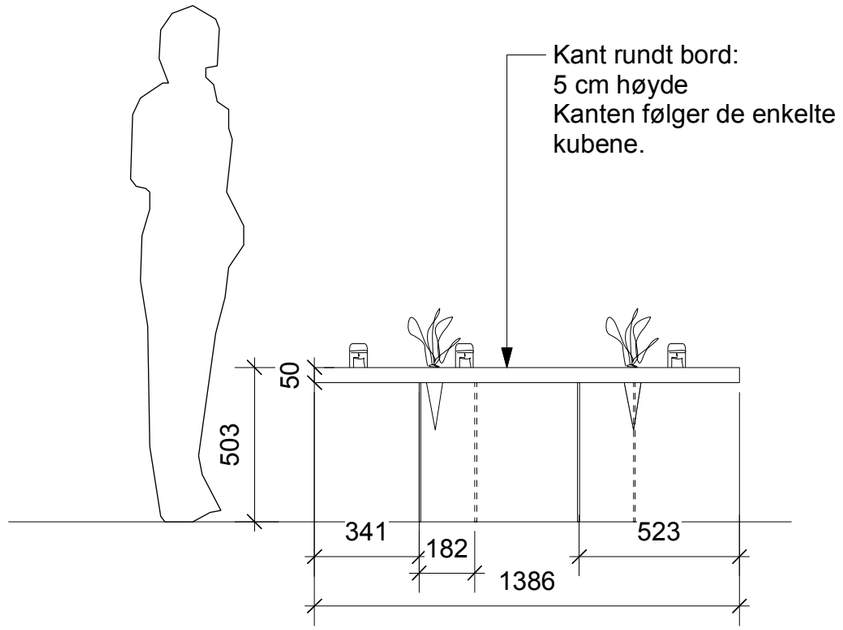

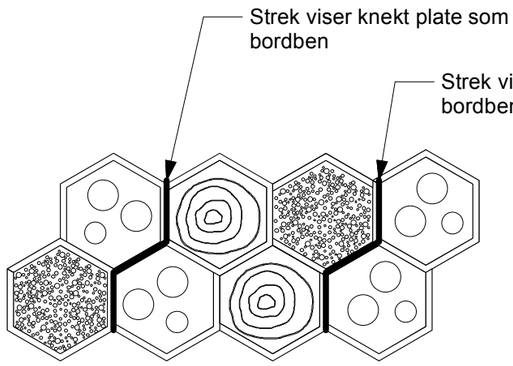

Prosjekt

Minnelund Vestre Gravlund
Ålesund kirkelige fellesråd

tegning

0125 DETALJ bord

HAGEN landskap	tegnet av: MKH	Dato 26.05.2026	L7-13
SCALE 1:20/10	FILE NAME grunnlag Vestre Gravlund.vwx		