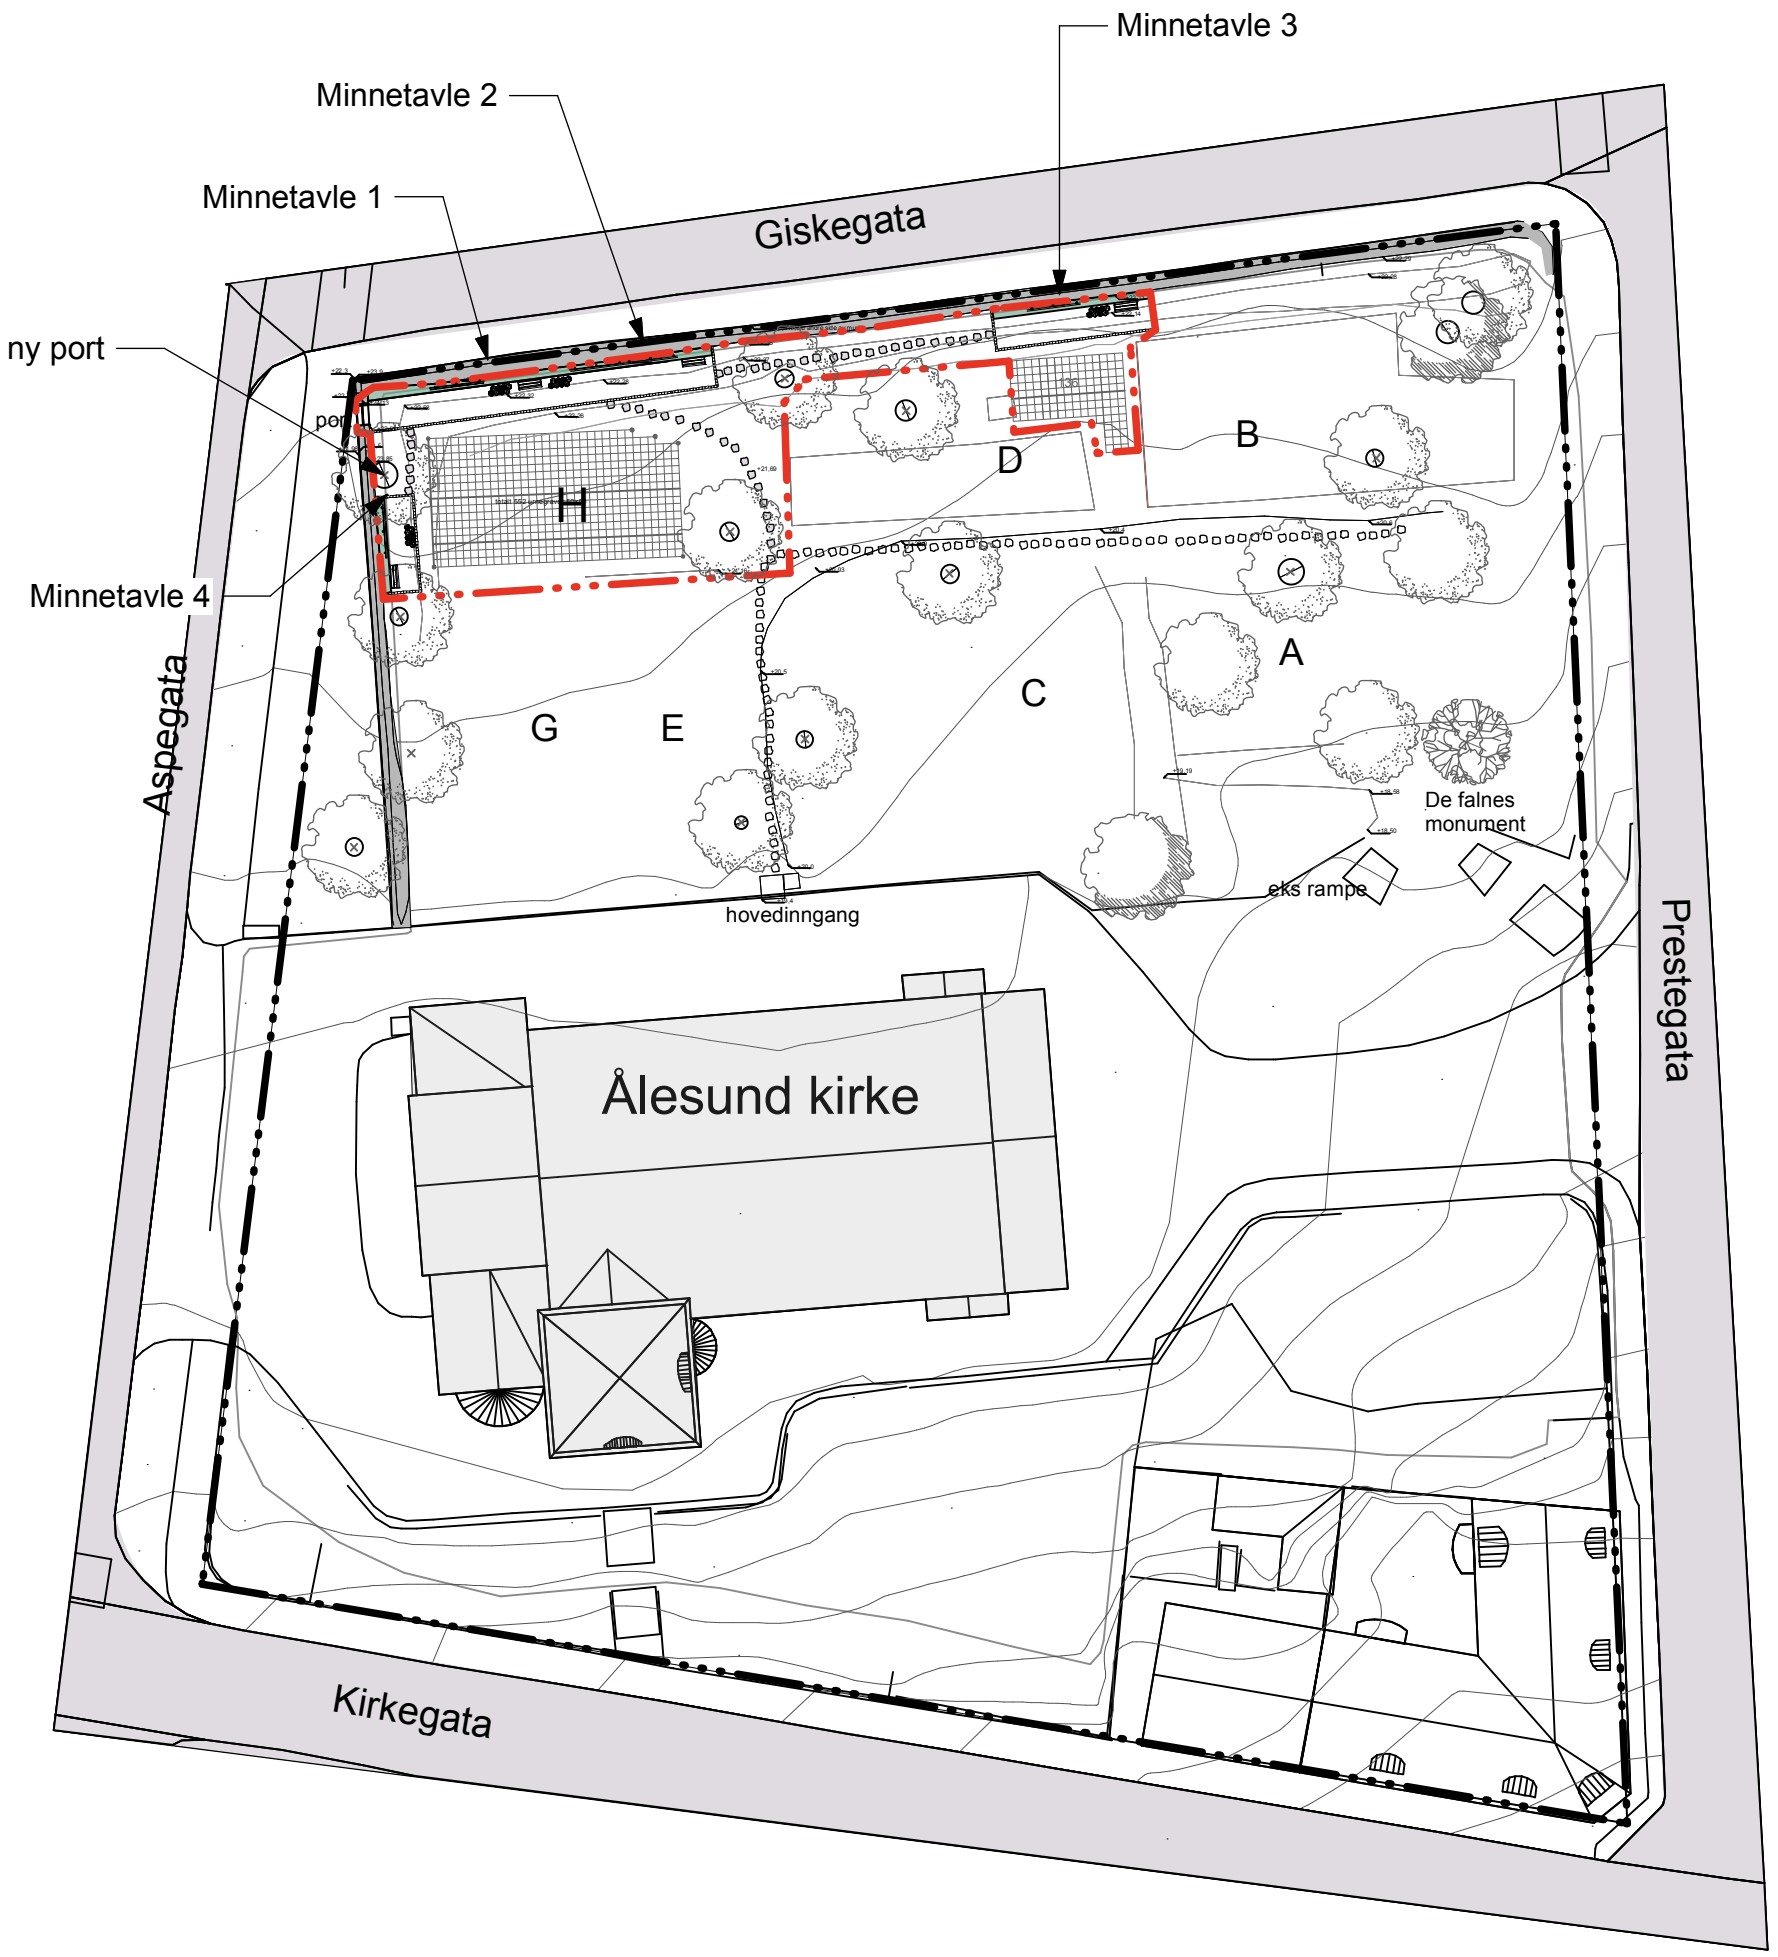


MERKNAD:
Det foreslåtte området til ny namna minnelund er plassert mot den eksisterende muren mot Giskegata og Aspegata.

Minnelunden har 4 minneplater fordelt langs muren.

Minnelunden har tilsammen 552 + 136 urnegraver.

Grense minnelundprosjekt

Grense kirkegårdsområde

Prosjekt

Minnelund Vestre Gravlund
Ålesund kirkelige fellesråd

Tegning

0125 Gravplassplan

HAGEN landskap	tegnet av: MKH	Dato 26.05.2026	Tegn nr: L0-01
SCALE 1:500/A3	FILE NAME grunnlag Vestre Gravlund.vwx		