

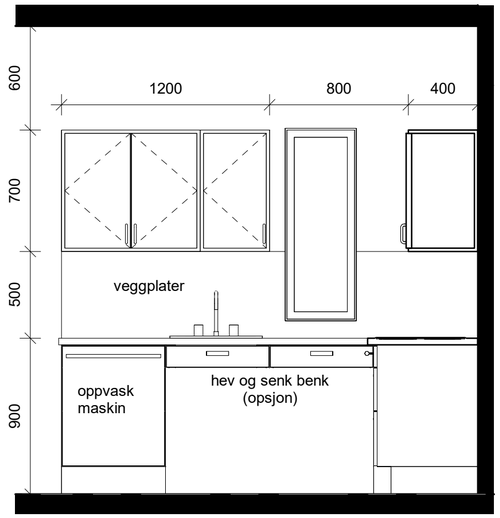



Snitt kjøkken 1_1

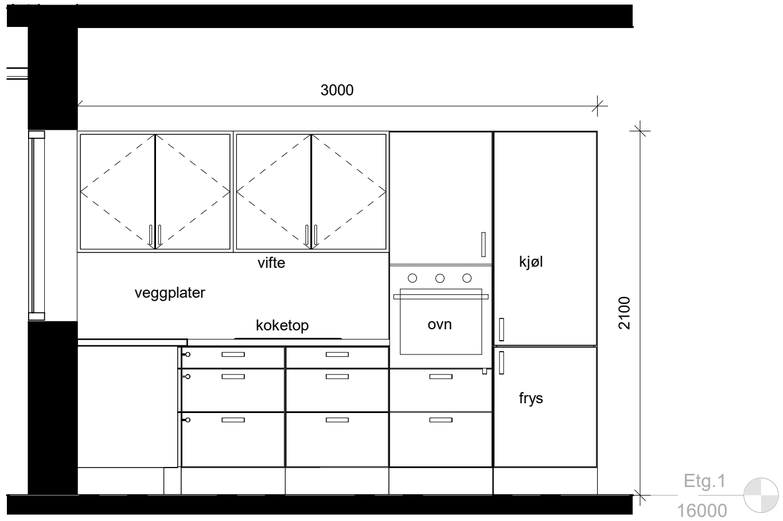



Snitt kjøkken 1_2

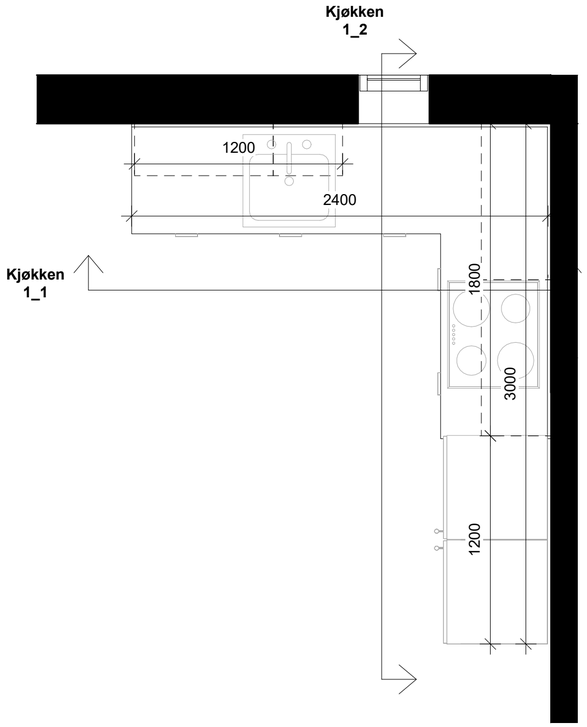


Plan kjøkken 1

Alternativ løsning

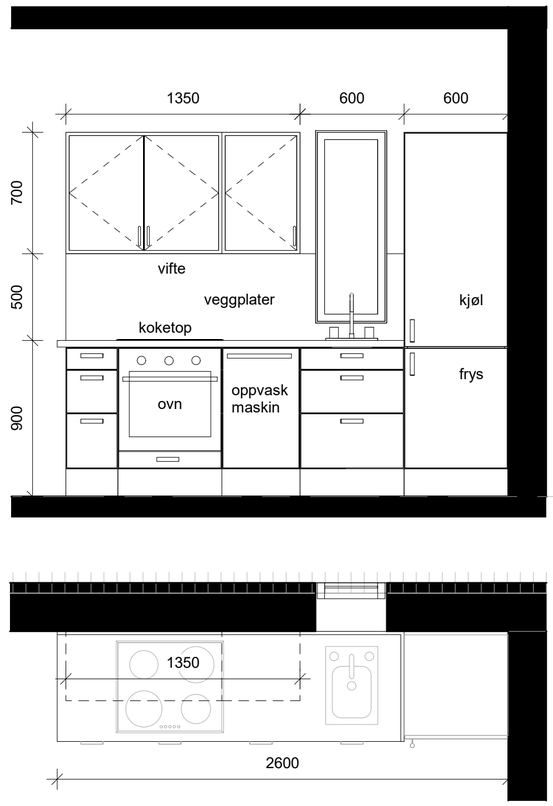





Tegningene gjelder forprosjekt og er ikke grunnlag for utførelse.

Prosjektet skal tilfredsstille krav i gjeldende TEK17, krav til universell utforming (UU) og veiledning fra Husbanken.

Alle valg av materialer, farger og overflater skal diskuteres med og godkjennes av ARK/LARK før bestilling.

Alle mål (i mm) og koter (i m) skal kontrollmåles på byggeplass før videre prosjektering eller produksjon iverksettes.

Tegningene må samordnes med øvrige fag (RIB, RIV, RIE m.fl.). Ved avvik kontaktes ARK umiddelbart.

| | | | | |
|---|---|---|---|---|
| A | For anskaffelse | IM | BE | 06.11.26 |
| Rev | Endring | Utført | Kontr. | Dato |

Tegningsnummer

| Bygg nr. | Etasje | Fag | Systemkode | Tegn.type | Løpenr | Prosjektnr. |
|---|---|---|---|---|---|---|
| - | 01 | A | 200 | 60 | 02 | D0177359 |


ARK : AFRY Ark Studio, Lilleakerveien 8, 0283 Oslo — e-post — +47 xx xx xx xx

IARK : e-post — +47 xx xx xx xx

LARK : AFRY Ark Studio, Lilleakerveien 8, 0283 Oslo — e-post — +47 xx xx xx xx

PGK : e-post — +47 xx xx xx xx

RIB : e-post — +47 xx xx xx xx

RIV : e-post — +47 24 10 10

RIE : e-post — +47 xx xx xx xx

RIBr : e-post — +47 xx xx xx xx

RIG : e-post — +47 xx xx xx xx

RIA: e-post — +47 xx xx xx xx


Lokasjons fig.

Prosjekt:

# Omsorgsbolig

Gnr 15 / Bnr 2016

Tiltakshaver

## Sortland kommune

Vesterålsgata 57
8400 Sortland

AFRY Architects

| Fase: | Ansvarlig | Tegnet: | Kontrollert |
|---|---|---|---|
| FORPROSJEKT | BE | IM | BE |

| Prosjekt nr: | Dato: | Målestokk: | Format: |
|---|---|---|---|
| D0177359 | 30.04.2026 | 1 : 25 | A2 |

# Kjøkken skjema

| Bygg nr. | Etasje | Fag | Systemkode | Tegn.type | Løpenr | Rev. |
|---|---|---|---|---|---|---|
| - | 01 | A | 200 | 60 | 02 | A |