




Plan: Kverndalsbenk - Kvadratisk

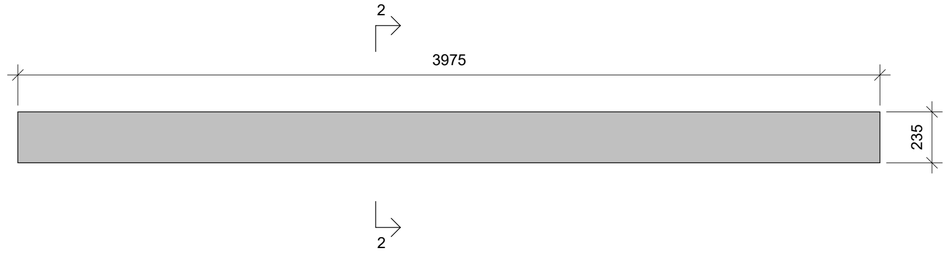

Plan: Kverndalsbenk - Rektangel

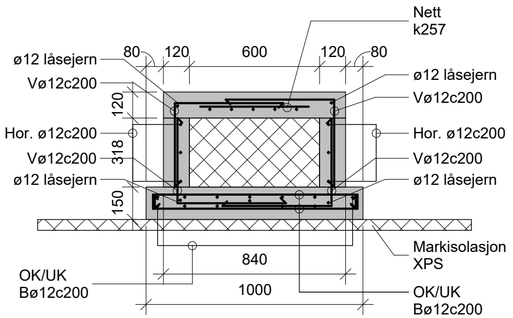

Snitt 1-1: Kverndalsbenk - Kvadratisk

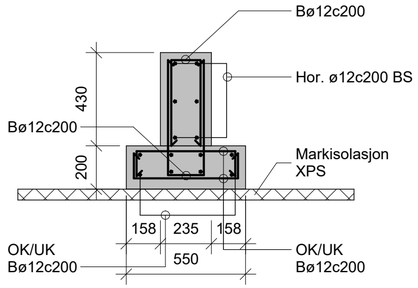

Snitt 2-2: Kverndalsbenk - Rektangel

Kverndalsbenker - Kvadratisk & Rektangel

1 : 20

Betongkvalitet: B35
Eksponeringsklasse: XD3
Bestandighetsklasse: MF45
Kloridklasse: Cl 0,20
Utførelsesklasse: 1

Tegningshenvisning LARK:
L-2-505 - Kverndalsbenken Kvadratisk
L-3-501 - Kverndalsbenken Rektangulær

Rev	Endring	Utført	Kontr.	Dato
A	Anbudstegning	LCM	MA	16.10.26

Lokasjons fig.

Prosjekt:

Kverndalen 2

Tiltakshaver:

Skien kommune

AFRY
Lilleakerveien 8, 0216 Oslo
Pb. 18, Lilleaker
Tel: 24 10 10 10
www.afry.com/en

AFRY

Fase:	Tegnet:	Kontrollert:
ANBUDSTEGNING	LCM	MA

Prosjekt nr:	Dato:	Målestokk:	Format:
D0303197	16.10.26	1:20	A3L

Kverndalsbenker

Etasje	Fag	Systemkode	Tegn.type	Løpenr	Rev.
B	729	40	01		A