


TEGNFORKLARING

- Planavgrensning
- Eks. kote 10cm
- Ny kote 10cm
- Plantefelt
- Regnbed
- Armert gress
- Smågatestein
- Teglstein i forbandt
- Betongheller
- Grus
- Asfalt
- Pukk
- Nye trær
- Eks. trær
- Kverndalsbenk
- Møbleringselement tømmer
- Murer / trapper
- Sykkelstativ
- Belysning mast
- Inngang
- Sluk

LOKALISERINGSFIGUR

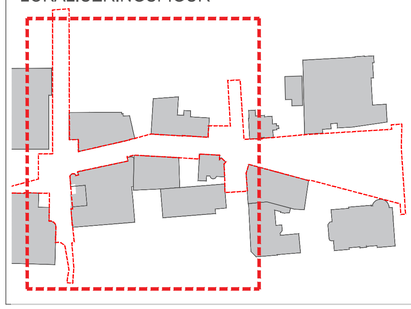

HENVISNINGER

Detaljplaner
L-2-102-1 Detaljplan del 1 - Midtre Kverndalen
L-2-102-2 Detaljplan del 2 - Midtre Kverndalen
L-2-102-3 Detaljplan del 3 - Midtre Kverndalen

Belegningsplaner
L-2-103-1 Belegningsplan Midtre Kverndalen del 1
L-2-103-2 Belegningsplan Midtre Kverndalen del 2
L-2-103-3 Belegningsplan Midtre Kverndalen del 3

B2: L-582 Belegning teppe 2- Midtre Kverndalen
B3: L-583 Belegning teppe 3- Krysset Holbergs gate

Planteplaner
L-2-104-1 Planteplan Delområde 1 Midtre Kverndalen
L-2-104-2 Planteplan Delområde 1 Midtre Kverndalen
L-2-104-3 Planteplan Midtre kverndalen- kasser i gt.
L-2-104-4 Planteplan Midtre kverndalen- regnbed
L-2-104-5 Planteplan Midtre kverndalen- Kryss Holbergs gate

REV	BESKRIVELSE AV REVISJONEN	DATO	TEGN	KONTR	ANSV
A	Anbudstegninger	15.10.2026	MR	EK	AC

FASE: ANBUDSTEGNINGER
STATUS: G

OPPDRAGSGIVER: Skien Kommune
Henrik Ibsens gate 2
3701 Skien
+47 478 05 159

PROSJEKT: Kverndalen 2
Gate nr
POST Sted

SO LA
STUDIO OSLO
LANDSKAPSARKITEKTER
WWW.SO-LA.NO
Mariboes gate 8 / 0183 Oslo / +47 413 04 948 / +47 988 39 752

TEGNINGSNAVN: Delplan Midtre Kverndalen

TEGNET	KONTR	ANSV	DATO
MR	EK	AC	15.10.26

MÅL	FAG	TEGNINGSNR	REV
1:200 (A1) 1:400 (A3)	LARK	L-2-101	A