


TEGNFORKLARING

- Planavgrensning
- Eks. kote 50cm
- Ny kote 50cm
- +25,20 Ny punkthøyde
- Fallpil
- Plantefelt
- Armert gress
- Smågatestein
- Teglstein i forbandt
- Teglsteinsteppe
- Betongheller
- Grus
- Asfalt
- Pukk
- Nye trær
- Eks. trær
- Kverndalsbenk
- Møbleringselement tømmer
- Murer / trapper
- Parkbenker/sittekant
- Skiltplasseringer
- Sykkelstativ
- Belysning mast
- Inngang
- Sluk
- Rekkverk

LOKALISERINGSFIGUR

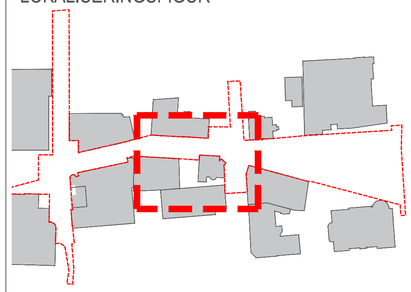

MERKNADER

Tegningshenvisning:

Skjemategninger

S1: L-2-201 Skjema- Inngangsparti Kverndalsgata 8
S2: L-2-202 Skjema - Inngangsparti Kverndalsgata 5
S4: L-2-204 Skjema - Inngangsparti Kverndalgata 3A (New agra)
S11: L-3-211 Skjema - Holbergs gate Øst
S12: L-3-212 Skjema - Holbergs gate Vest

Detaljtegninger

D1:L-2-502 Detalj - Plantekasser midtre Kverndalen del 1
D2: L-2-502 Detalj - Plantekasser midtre Kverndalen del 2
D4: L-3-502-3 Detalj granitt og stålkant treinnramming Holbergs gt.
D5: L-2-505 Detalj - Kverndalsbenken Rektangulær
D6: L-570 Plassmøbel (1+2+3) Kommer i egen enteprise

REV	BESKRIVELSE AV REVISJONEN	DATO	TEGN	KONTR	ANSV
A	Anbudstegning	15.10.2026	MR	EK	AC

FASE: ANBUDSTEGNINGER
STATUS: G

OPPDRAGSGIVER: Skien Kommune

Henrik Ibsens gate 2
3701 Skien
+47 478 05 159

PROSJEKT: Kverndalen 2

Gate nr
POST Sted

SO LA
STUDIO OSLO
LANDSKAPSARKITEKTER
WWW.SO-LA.NO
Mariboes gate 8 / 0183 Oslo / +47 413 04 948 / +47 988 39 752

TEGNINGSNAVN

Detaljplan Del 3 - Midtre Kverndalen

TEGNET	KONTR	ANSV	DATO
MR	EK	AC	15.10.26

MÅL		FAG	TEGNINGSNR	REV
1:100 1:200	(A1) (A3)	LARK	L-2-102-3	A