RYTME FORTSETTER
TIL MØTE MED TEGLSTEIN BO
OG DAGSENTER

15 rader heller

3 rader + evt rulleskift mot fasade

Eks trapp og dekke
beholdes

EKS BELEGNING BEHOILDES

EKS BELEGNING BEHOILDES

8-16 rader

Tilpasning helle
600x600- benyttes der hellene blir
under ½ lengde

4970

2417

7 rader

3 rader + rulleskift mot fasade

1985

15 rader

3505

15 rader heller

15 rader

Var antall rader +
rulleskift mot fasade/kant

10 rader +
rulleskift mot fasade/kant

KUNSTVERK,
Se tegning fra kunstner

UTSNITT FORTSETTEØSE MOT KONGENS GATE

Asfalt

Eksisterende teglsteinsfelt

15 rader heller

EKS BELEGNING BEHOILDES


Tilpasses eks

ASAK gressarmering.
Fylles med grus under takutstikk

EKS BELEGNING
BEHOILDES

RYTME FORTSETTE
TIL KRYSS

LOKALISERINGSFIGUR

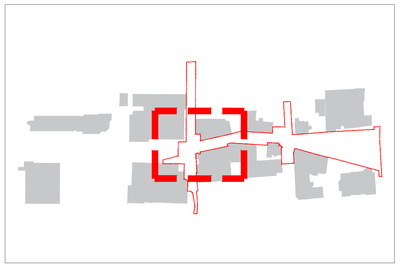

MERKNADER

Stein som benyttes:
- Betongheller 300x300x100
- Betongheller spesialelementer 600x600x10
- Teglstein Bruno, Winerberger
  201x100x80

TEGNFORKLARING

- Tiltakgrense
- Betongheller 300x300x100
- Teglstein Bruno, Weinerberger
  201x100x80
- Pukk som bakfylling
- Kum
- Sluk

HENVISNINGER

- For kunstverk- se tegning fra kunstner
- L-584 Belegning detaljer- gatesnitt
- L-585 1/2 Belegning detaljer - avslutninger

REV	BESKRIVELSE AV REVISJONEN	DATO	TEGN	KONTR	ANSV
A	Anbudstegninger	15.10.2026	MR	AC	EK

FASE: ANBUDSTEGNING

STATUS: G

OPPDRAGSGIVER: Skien Kommune

Henrik Ibsens gate 2
3701 Skien
+47 478 05 159

PROSJEKT: Kverndalen 2

Gate nr
POST Sted

SO
LA

STUDIO OSLO
LANDSKAPSARKITEKTER
WWW.SO-LA.NO

Maribøes gate 8 / 0183 Oslo / +47 413 04 948 / +47 988 39 752

TEGNINGSNAVN

Belegningsplan Midtre Kverndalen del 1

TEGNET	KONTR	ANSV	DATO
MR	EK	AC	09.07.2026

MÅL		FAG	TEGNINGSNR	REV
1:75 1:150	(A1) (A3)	LARK	L-2-103-1	A