EKSISTERENDE BELEGNING
BO- OG DAGSENTER

Bruno (2)

Sienna

1975

Bruno (1)

3 rader + rulleskift mot fasade

1985

15 rader

15 rader heller

3505

8 rader heller

3

2

TEPPE,
Se tegn L- 582
Sienna

Bruno (2)

Bruno (1)

Sienna

21 rader tegl

3500

15 rader heller

15 rader


15 rader heller

2

15 rader heller

Var antall rader +
rulleskift mot fasade/kant

LOKALISERINGSFIGUR

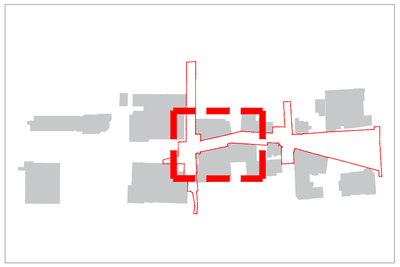

MERKNADER

- Tiltaksgrense
- Betongheller 300x300x100
- Teglstein Bruno(1), Weinerberger 201x100x80 (i gateløp)
- Teglstein Bruno(2), Weinerberger 201x65x80 (i/ rundt teppe og etter retningsendring)
- Teglstein Sienna, Weinerberger 201x65x80
- Pukk som bakfylling
- Kum
- Sluk
- Varsel/oppmerksomhetsfelt

HENVISNINGER
- L-582 Belegning teppe 2- Midtre Kverndalen
  L-584 Belegning detaljer- gatesnitt
- L-585 1/2 Belegning detaljer - avslutninger

REV	BESKRIVELSE AV REVISJONEN	DATO	TEGN	KONTR	ANSV
A	Anbudstegning	15.10.2026	MR	AC	EK

FASE: ANBUDSTEGNING
STATUS: G

OPPDRAGSGIVER: Skien Kommune
Henrik Ibsens gate 2
3701 Skien
+47 478 05 159

PROSJEKT: Kverndalen 2
Gate nr
POST Sted

SO
LA
STUDIO OSLO
LANDSKAPSARKITEKTER
WWW.SO-LA.NO
Mariboes gate 8 / 0183 Oslo / +47 413 04 948 / +47 988 39 752

TEGNINGSNAVN: **Belegningsplan Midtre Kverndalen del 2**

TEGNET	KONTR	ANSV	DATO
MR	EK	AC	09.07.2026

MÅL	FAG	TEGNINGSNR	REV
1:75 (A1) 1:150 (A3)	LARK	L-2-103-2	A